A8 / 1-08 SNIÐ. 1:5

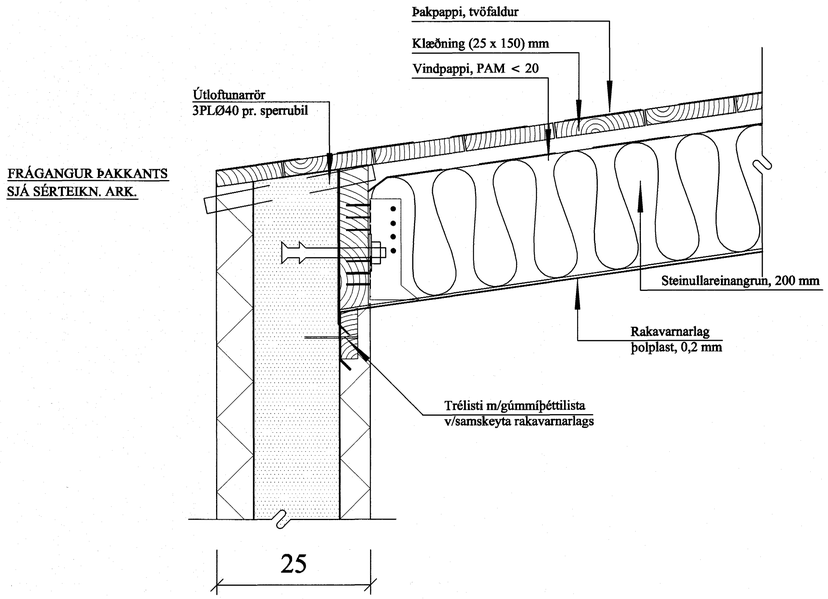

B8 / 1-08 SNIÐ. 1:5

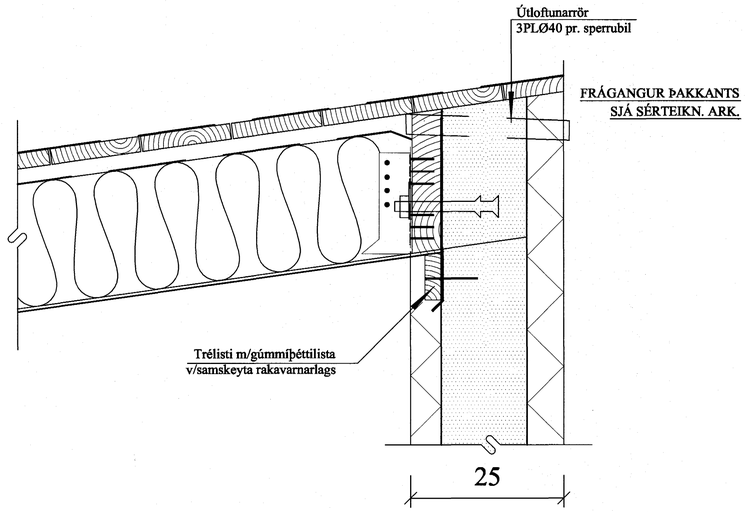

C8 / 1-08 SNIÐ. 1:5

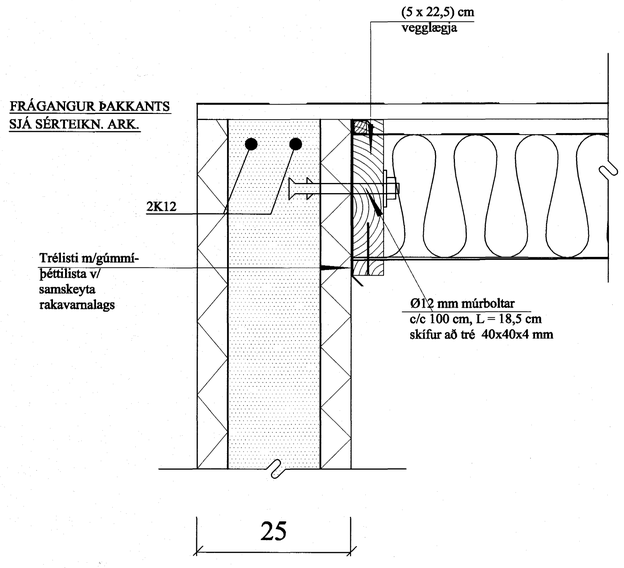

BREYTINGAR

TILVÍSANIR:

SKÝRINGAR..... SJÁ TEIKN NR. 1-01

Samþykkt þann
06 DES. 2004
Byggingafulltrúinn í Hafnarfirði
F.h. Sigurbjartur Halldórsson

Reikn.	Jón Kr.	NÓV. '04	Útgefið:	10.11.2004
Teikn.	Jóhanna	NÓV. '04	Kvarði:	1:5
Ath.				
Samþ.				

FÍFUVELLIR 8
Hafnarfirði

Nr. 1-08

Verkhluti
ÞAK,
SNIÐ, A8 - C8.

Jón Kristjánsson
Byggingarverkfræðingur
FVFÍ
Hverfisgata 76
101 Reykjavík
Sími: 551-9820 Gsm: 863-2154
Kt: 210754-4629
Netfang: jokris@simnet.is
http://www.vjk.is