PLATA YFIR NEÐRI HÆÐ, GRUNNMYND. 1:50

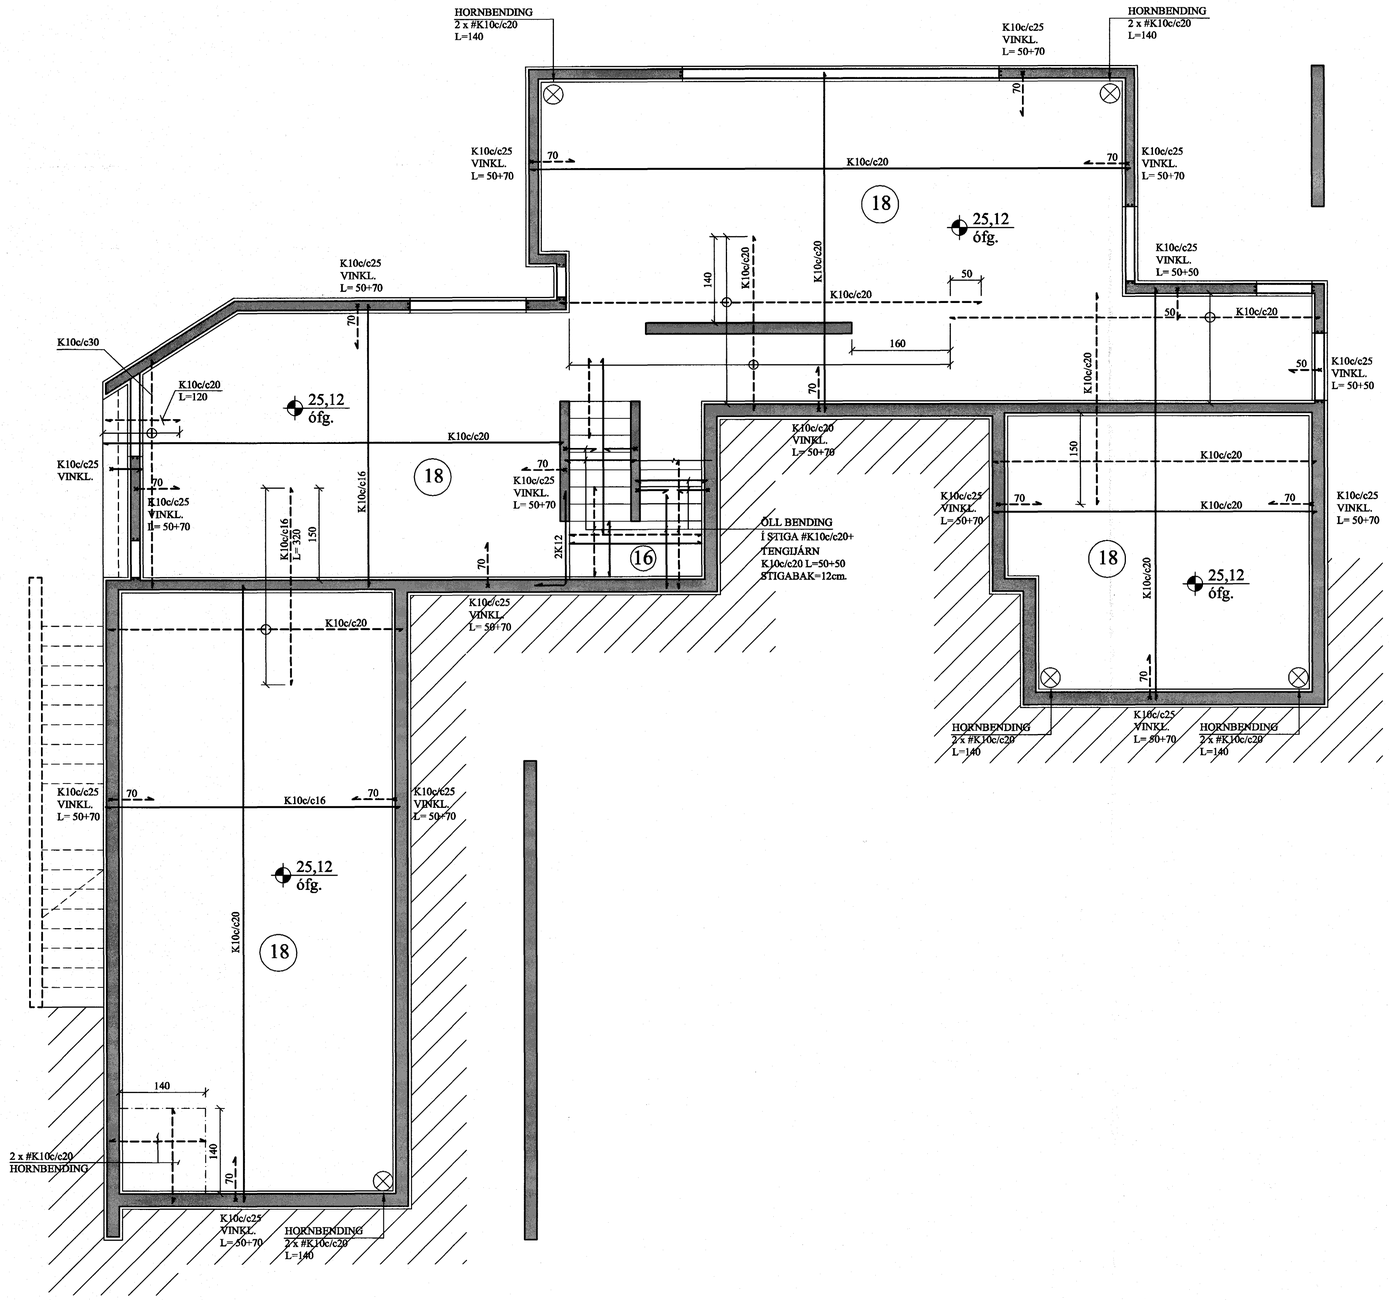

BREYTINGAR

TILVÍSANIR:

SKÝRINGAR..... SJÁ TEIKN. NR. 1-01

Samþykkt þann
06 DES. 2004
Byggingafulltrúinn í Hafnarfirði
F.h. Sigurbjartur Halldórsson

Reikn.	JKr./AJG	ÁGÚST '04	Útgefið:	10.11.2004
Teikn.	JHG	ÁGÚST '04	Kvarði:	1:50
Ath.				
Samþ.				

FÍFUVELLIR 8
Hafnarfirði

Nr. 1-03

Verkhluti
PLATA YFIR NEÐRI HÆÐ, GRUNNMYND.

Jón Kristjánsson
Byggingarverkfræðingur
FVFÍ
Skólagata 19
101 Reykjavík
Sími: 551-9820 Gsm: 863-2154
Kt: 210754-4629
Netfang: jvkris@simnet.is
http://www.vjk.is