


**BROTÞOL OG STEYPUHULA**

BYGGINGARHLUTI	BROTÞ.FL.	ST.HULA
FORSTEYPTIR BITAR	C35	25 mm
INNVEGGIR	C30	20mm
KJALLARVEGGIR	C30	30 mm
ÚTVEGGIR OG PLÖTUR	C30	30mm


**LEYFILEGT NOTÁLAG**

BYGGINGARHLUTI / JARÐVEGUR	NOTÁLAG
FYLLINGARÞÚÐI	<0.5MPa
MILLIGÖLF	5.0 kN/m <sup>2</sup>


UNDIR PLÖTU KOMI VEL ÞJAPPAD  
 ERG A.M.K. 400mm ÞYKKT LAG  
 UNDIR A.M.K. 800mm ÞYKKT  
 ÖRGUNARGRÚS EÐA  
 LEGU EFNI.

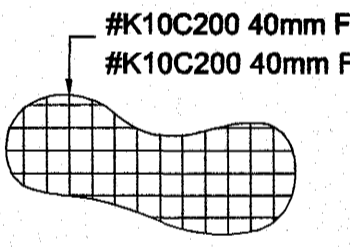

SKIPT SKAL UM JARÐVEG NIÐUR Á  
 BURÐARHÆFT UNDIRLAG.  
 UNDIR PLÖTU KOMI VEL ÞJAPPAD  
 BÖGGLABERG A.M.K. 400mm ÞYKKT LAG  
 OG ÞAR UNDIR A.M.K. 800mm ÞYKKT  
 LAG AF BJÖRGUNARGRÚS EÐA  
 SAMBÆRILEGU EFNI.  
 EINANGRUN UNDIR PLÖTU Í SBR.  
 TEIKNINGAR ARKITEKTS.

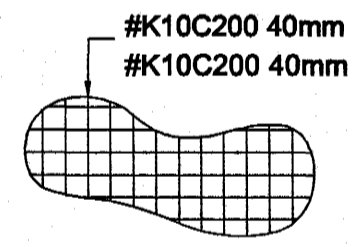

SKIPT SKAL UM JARÐVEG NIÐUR Á  
 BURÐARHÆFT UNDIRLAG.  
 UNDIR PLÖTU KOMI VEL ÞJAPPAD  
 BÖGGLABERG A.M.K. 400mm ÞYKKT LAG  
 OG ÞAR UNDIR A.M.K. 800mm ÞYKKT  
 LAG AF BJÖRGUNARGRÚS EÐA  
 SAMBÆRILEGU EFNI.  
 EINANGRUN UNDIR PLÖTU Í SBR.  
 TEIKNINGAR ARKITEKTS.

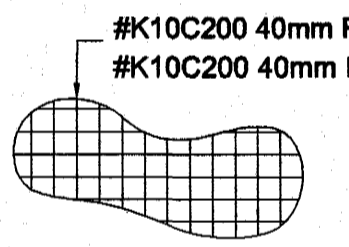

SKIPT SKAL UM JARÐVEG NIÐUR Á  
 BURÐARHÆFT UNDIRLAG.  
 UNDIR PLÖTU KOMI VEL ÞJAPPAD  
 BÖGGLABERG A.M.K. 400mm ÞYKKT LAG  
 OG ÞAR UNDIR A.M.K. 800mm ÞYKKT  
 LAG AF BJÖRGUNARGRÚS EÐA  
 SAMBÆRILEGU EFNI.  
 EINANGRUN UNDIR PLÖTU Í SBR.  
 TEIKNINGAR ARKITEKTS.

Sambýkt þann  
 03. DES. 2004  
 Byggingarfulltrúi / Hafnarfirði  
 Fr. Sigurbjartur Halldórsson

Verkfræðistofa Hauks Ásgeirssonar e.h.f.  
 Lindasmári 12, 200 Kópavogur  
 Sími 564-4337 Farsími 897-8132  
 e-mail: haukurag@simnet.is  
 Kennitala: 560600-3050

**VHÁ**

Hannað H.Á. Teiknað H.Á. Sambýkt: *[Signature]*  
 Kennitala 301255-4629

**STEINHELLA 1**  
 HAFNARFIRÐI  
 BURÐARVIRKI  
 GRUNNMÝND SÖKKLA

Mkv. 1:50  
 Nr. DAGS NAFNI BREYTING  
 B 15.10.04 H.Á. BREYTING Á SÖLUNDIRSTÖÐUM

Skráning nr.: 2502  
 Útgáfa Dags  
 A JÚL 04