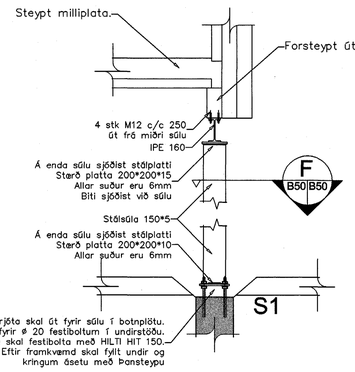

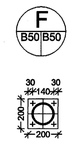

Stálsúla ø 150*5
Bora skal 4 ø 22 mm göt
fyrir festiteina

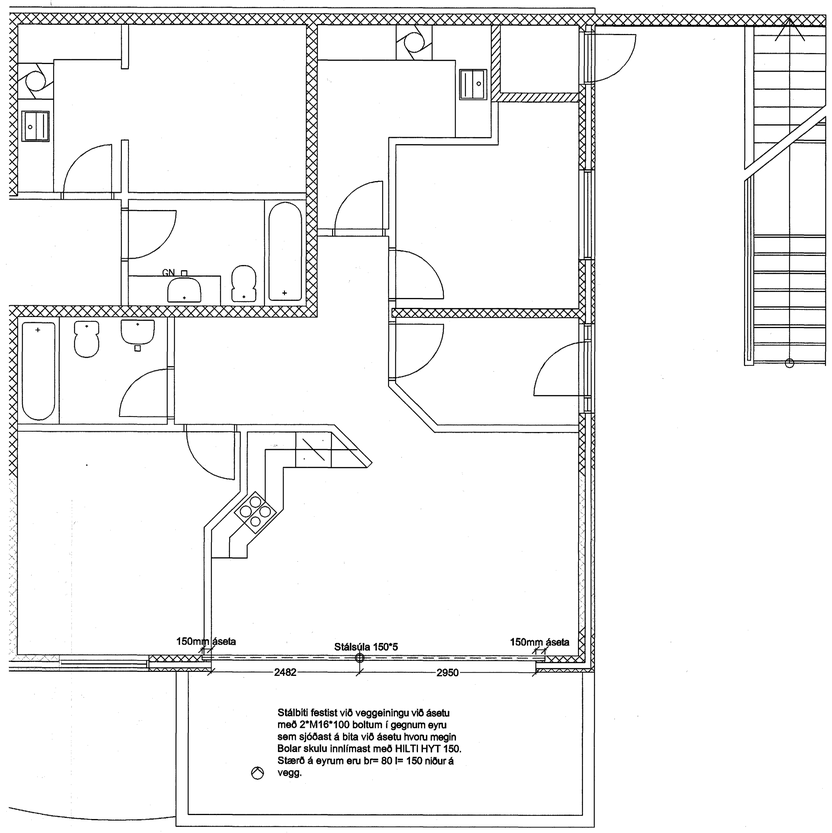

ÚTGÁFUFERILL

NÚMER:		SKÝRINGAR:	UNNIÐ:

DAGS. 30.11.04 SAMRÆMI HÖNNUÐUR Sigrún Ola

EMIL ÞÓR GUÐMUNDSSON
FTFÍ
LÆKJASMÁRA 98
200 KÓPAVOGUR
SÍMI: 554 3917
FAX: 5644252
NETFANG: gaja@centrum.is
kt: 280456-3499

HEITI VERKS:

Suðurholt 13

Samþykkt Þann 02 DES. 2004
Byggingafulltrúinn í Hafnarfirði
F.h. Sigurbjartur Halldórsson

HEITI TEIKNINGAR:

Stálsúla
1. hæð

MKV:	DAGS.	VERK NR	
1:50	01-06-01	KVK	
TEIKNAÐ.	YFIRFARIÐ	SAMÞYKKT	NR. TEIKNINGAR
EÞG	EÞG	EÞG	L50
DAGS UNDIRSKR. 29/11/04	NAFN HÖNNUÐAR EMIL ÞÓR GUÐMUNDSSON		
UNDIRSKRIFT HÖNNUÐAR			ÚTGÁFA