



3N 400/230V

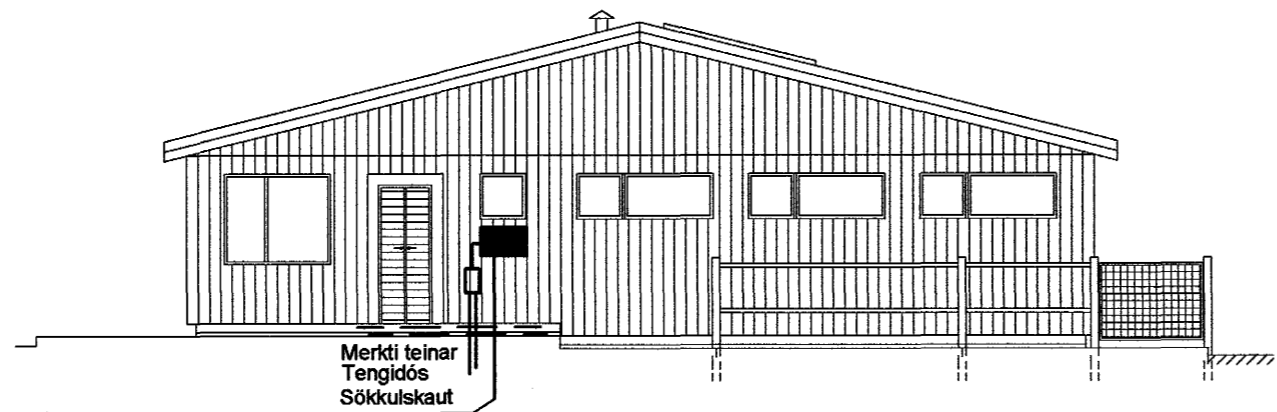


HS 50mm
Plastpípur 70 cm í jörð
sem ná út fyrir lóðarmörk

Útlit Norður mkv. 1:100


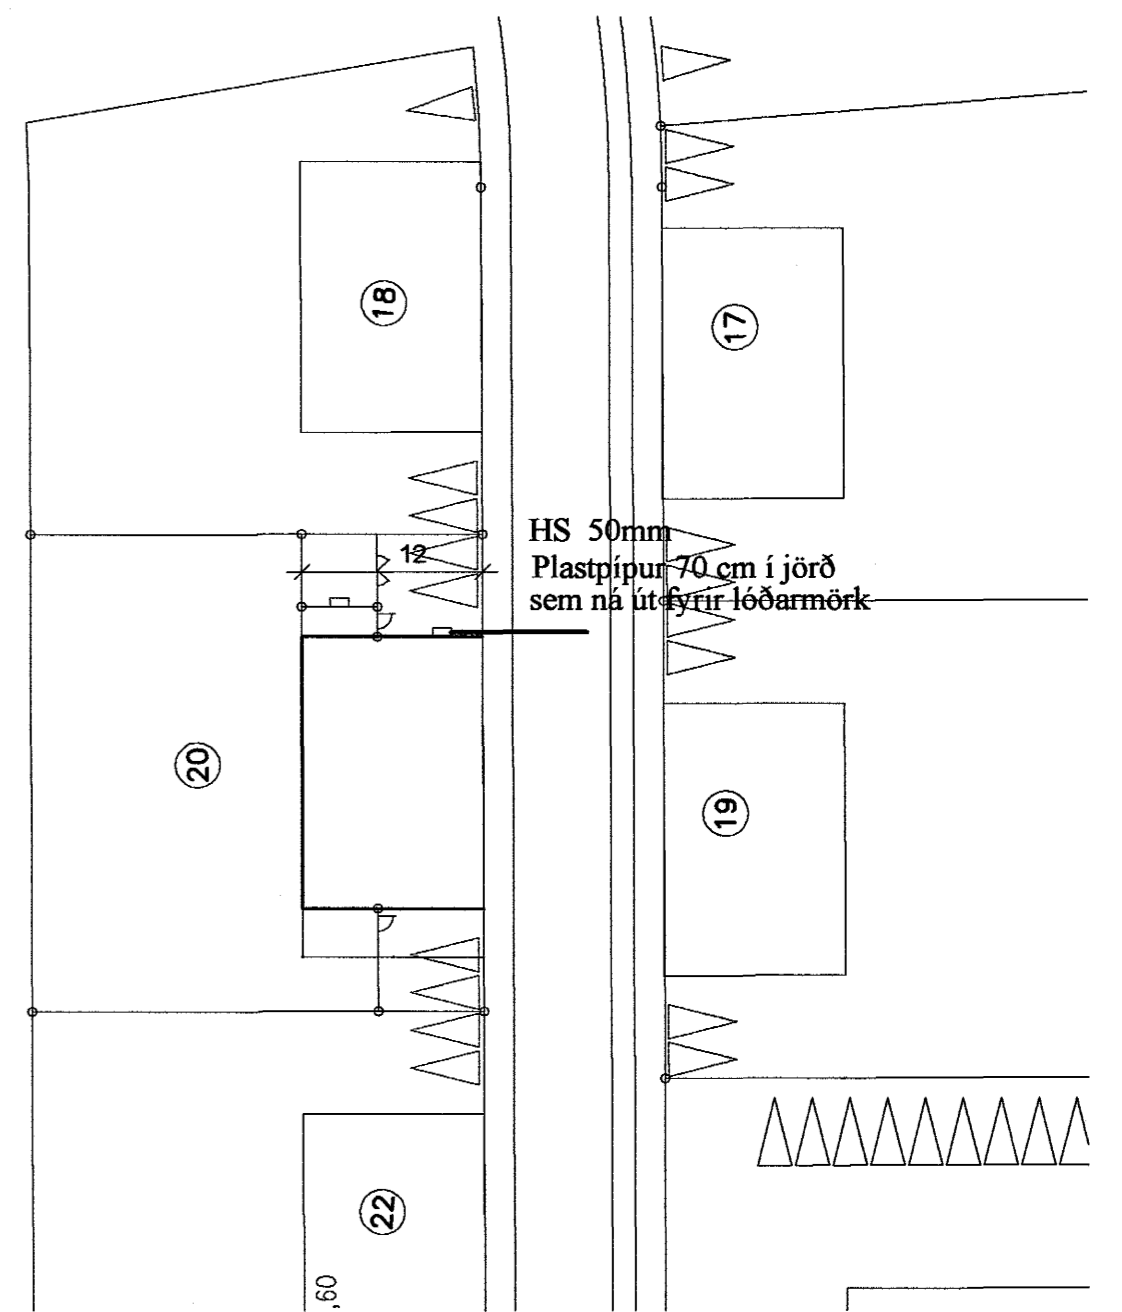


Afstöðumynd mkv. 1:500


22/10/04 *Hannað*

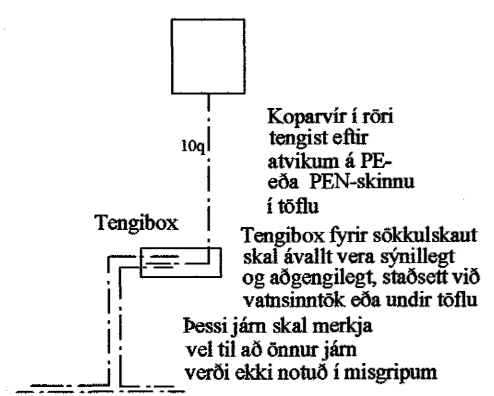

Koparviri róri tengist eftir atvikum á PE- eða PEN-skinnu í töflu
Tengibox fyrir sökkulskaut skal ávallt vera sýnilegt og aðgengilegt, staðsett við vatnsinntök eða undir töflu
Þessi járn skal merkja vel til að önnur járn verði ekki notað í misgrípum

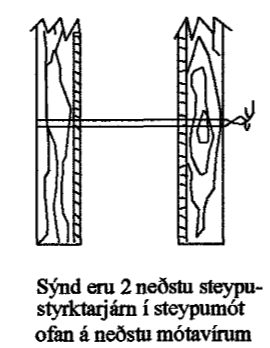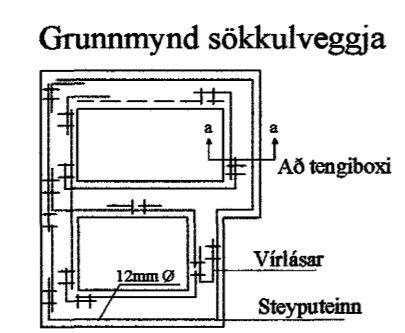

Sýnd eru 2 neðstu steypu- styrktarjám í steypumót ofan á neðstu mótavirum

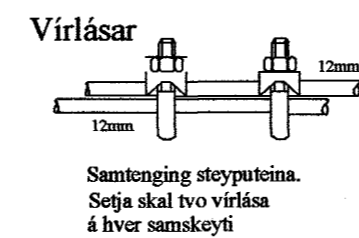

Samtenging steyputeina. Setja skal tvo virllása á hver samskeyti

Elys Raftagnateikningar
 Engjahlíð 5 221 Hafn. s. 565-4755 gsm. 897-6530
 Þórður Kristjánsson Rafv.m. kt. 040851-4969
 V. Elma Cates Tætnit. kt.131155-3529

Kapplaskeið 20 Hafnarfirði

Afstöðumynd, einlínumynd
 Útlit töflukassa
 Sökkulskaut

Teikning nr: 663-04	Dagss: 20-10-04	Hannað: <i>[Signature]</i>
Mkv: 1:500 1:100	Blað: 2 A2	Teiknað: <i>[Signature]</i>