

SETTANKUR SEM IBNADARSKOLP FER I SJÁ
NÁNAR Á TEIKNINGU FRÁ 1998, Nr.
G0258A/D15/4/0500-ís FRÁ FORSJA/TANVEC.

VIÐBYGGING - HÚS F

INN-TAK
VATNSÓÐAKERFIS

NÝ LÖGN TENGIST INN Á
ELDRÍ LÖGN SEM ER
TENGD SETTANKI

NÝ LÖGN TENGIST INN Á
ELDRÍ LÖGN SEM ER
TENGD SETTANKI

NÝ LÖGN TENGIST INN Á
ELDRÍ LÖGN SEM ER
TENGD SETTANKI

BRUNNUR
STÆRD ø600.
BOTNKÓTI=24,77

NOVERANDI SKOLPBRUNNUR
STÆRD ø600
BOTNKÓTI K=24,46

NÝ LÖGN TENGIST
INN Á ELDRÍ LÖGN

SKÝRINGAR

ALLT EFNÍ OG FRÁGANGUR LAGNA Í GRUNNI SKAL
VERA Í SAMRÆMI VIÐ GILDANDI REGLUGERÐIR

F-X MERKING Á FRÆRENNISLÖGNUM

FRÆRENNISLAGNIR


- SKOLPLAGNIR
- IDNADARFRÆRENNISLAGNIR
- REGNVATNSLAGNIR
- ELDRÍ LAGNIR

ÞAR SEM EKKI ER GETIÐ UM HALLA Á
FRÆRENNISLÖGNUM Í GRUNNI SKAL
REYNT AÐ HALDA A.M.K. 20 0/00
VATNSHALLA (20 MM/METER)


LAGNAEFNI

- PP = POLYPROPYLEN
- PVC = POLYVINYLKLÓRÍÐ
- PJ = STEYPUJARN (POTTJARNSPIPUR)
- ST = STEYPA
- PE = POLYETHYLEN

- HL = HANDLAUG
- VS = VATNSSALERNI
- RV = RÆSTIVASKUR
- UP = UPPVOTTAVÉL
- EV = ELDHÚSVASKUR
- DN = ÞAKNIDURFALL
- DS = ÞVAGSKÁL
- SV = STÁLVASKUR
- SB = STEYPIBÁÐ
- BK = BAKKAR
- HRL = HREINSILOK
- GN = GOLFNDURFALL

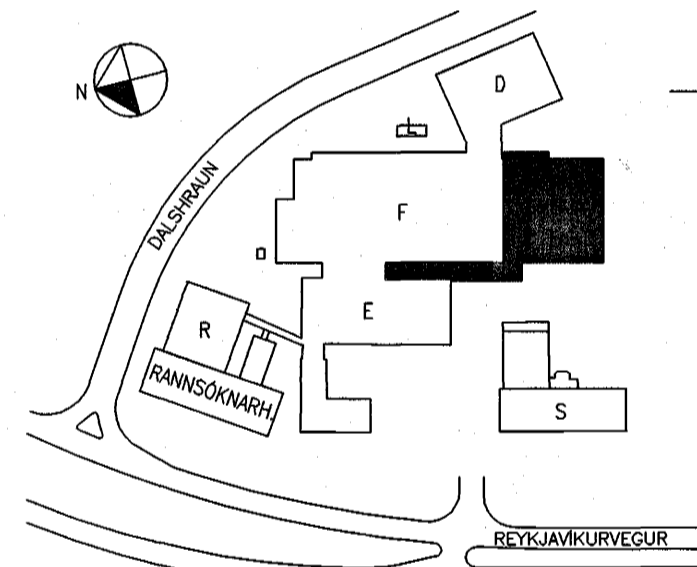

AFSTÖÐUMYND

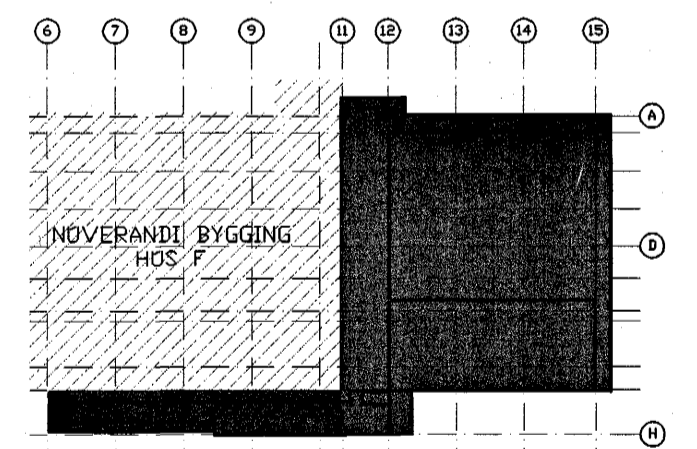

LYKILMYND

X	Xxx	xxxxxxx
Nr.	Lýsing & breytingu	Daga

actavis hf - Hafnarfirði

FRÆRENNISLÖGNUM
YFIRLITSMYND - GRUNNLAGNIR
30 NOV. 2004

Verk nr.: 379
Daga: 03.11.2004
Skjalnúmer: 379-Frærennislögn-Heild.dwg

LAGNATÆKNI
Hönnun- og ráðgjafarstofa / FTV
Hornborg 12, 200 Kópavogur, Ísland
Sími +354-564 5252 fax +354-564 5251
R@lagnotak.is http://www.lagnotak.is

Samb.:
Kennitala: 190147-2749

HEILBRIGÐISEFTIRLIT
OG KÓPAVOGSSV.ÉDIS
Gatagöngi 7 - 101 Garðabý
Sími 224 2244