

FRÁRENNISLAGNIR Í GRUNNI ELÐRI BYGGINGAR - SJÁ TEIKNINGU FRÁ 1998, Nr. G0258A/D15/1/002N-IS FRÁ FORSJÁ/TANVEC.

SKÝRINGAR

ALLT EFTIR OG FRÁGANÐUR LAGNA Í GRUNNI SKAL VERA Í SAMRÆMI VIÐ GILDANDI REGLUGERÐIR


F-X MERKING A FRÁRENNISLÖGNUM

- FRÁRENNISLAGNIR
- SKOLPLAGNIR
  - IDNADARFRÁRENNISLAGNIR
  - REGNVATNSLAGNIR
  - ELÐRI LAGNIR


ÞAR SEM EKKI ER GETIÐ UM HALLA Á FRÁRENNISLÖGNUM Í GRUNNI SKAL REYNT AD HALDA A.M.K. 20 0/00 VATNSHALLA (20 MM/METER)

- LAGNAEFTIR
- PP = POLYPROPYLEN
  - PVC = POLYVINYLLÖRÍÐ
  - PJ = STEYPUJÄRN (POTTJÄRNPIPUR)
  - ST = STEYPA
  - PE = POLYETHYLEN

- HL = HANDLAUG
- VS = VATNSALERNI
- RV = RESTVASKUR
- UP = UPPVOTTAVÉL
- EV = ELÐHÚSVASKUR
- BN = ÞAKNIDURFALL
- PS = ÞVAGSKÁL
- SV = STÁLVAÐSKUR
- SB = STEYPIBAD
- BK = BADKAR
- HRL = HREINSILOK
- GN = GÖLFNIDURFALL

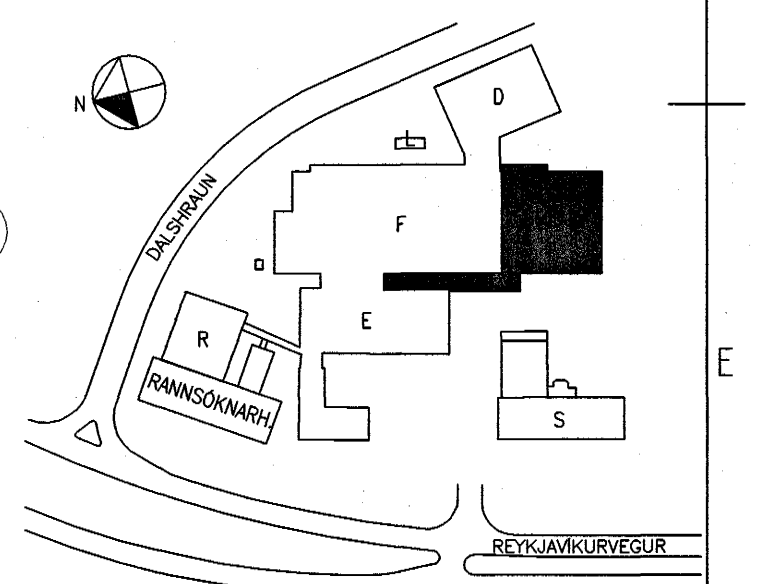

AFSTÖÐUMYND

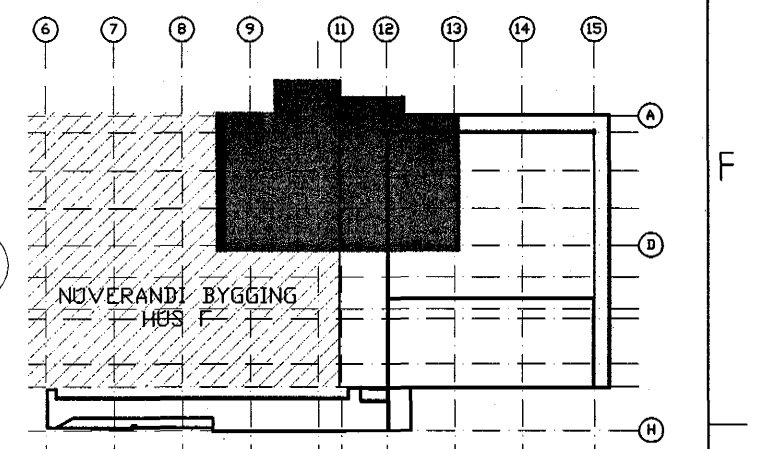

LYKILMYND

X Jaxx  
 Nr. Lýsing & breytingu  
 Daga  
**actavis hf - Hafnarfirði**  
 FRÁRENNISKERFI GRUNNMYND - GRUNNLAGNIR  
 Samþykkt þann 30 NOV 2004  
 Verk nr.: 379  
 Teikning nr.: 379-01  
 Daga: 03.11.2004  
 Skjalnafi: 379-Frdrennill-heild.dwg  
 Kvarði: 1:50  
 Útg.  
**LAGNATÆKNI**  
 Hönnun- og ráðgjafastofa /FRV  
 Hornborg 12, 200 Kópavogur, Ísland  
 Sími: 354-564 5252 fax: 354-564 5251  
 R@lagnotak.is http://www.lagnotak.is  
 Hönnuð: HBG  
 Teiknað: SP/HBG  
 Yfirfarið: SP  
 Samþ.:  
 Kennitala: 190147-2749

HEILBRIGÐISEFTIRLIT  
HAFNARFIARÐAR-  
OG KÓPAVOGSSVÆÐIS  
Gæðastofa 7219  
Sími 2001