

SKÝRINGAR

ALLT EFNI OG FRÁGANGUR LAGNA Í GRUNNI SKAL VERA Í SAMRÆMI VÍÐ GILDANDI REGLUGERÐIR

F-X MERKING Á FRÆNNISLISSTOFNI

FRÆNNISLISLAGNIR


- SKOLPLAGNIR
- IDNADARFRÆNNISLI
- · - · - · REGNVATNSLAGNIR
- - - - - ELDRÍ LAGNIR

ÞAR SEM EKKI ER GETIÐ UM HALLA Á FRÆNNISLISLÖGNUM Í GRUNNI SKAL REYNT AD HALDA A.M.K. 20 0/00 VATNSHALLA (20 MM/METER)


LAGNAEFNI

- PP = POLYPROPYLEN
- PVC = POLYVINYLKLÓRÍÐ
- PJ = STEYPUJÁRN (POTTJÁRNSPIPUR)
- ST = STEYPA
- PE = POLYETHYLEN

- HL = HANDLAUG
- VS = VATNSALERNI
- RV = RÆSTVASKUR
- UP = UPPÞVOTTAVÉL
- EV = ELDHÚSVASKUR
- PN = ÞAKNIDURFALL
- ÞS = ÞVAGSKÁL
- SV = STÁLVAÐSKUR
- SB = STEYPIBAD
- BK = BADKAR
- HRL = HREINSILOK
- GN = GÓLFNIDURFALL

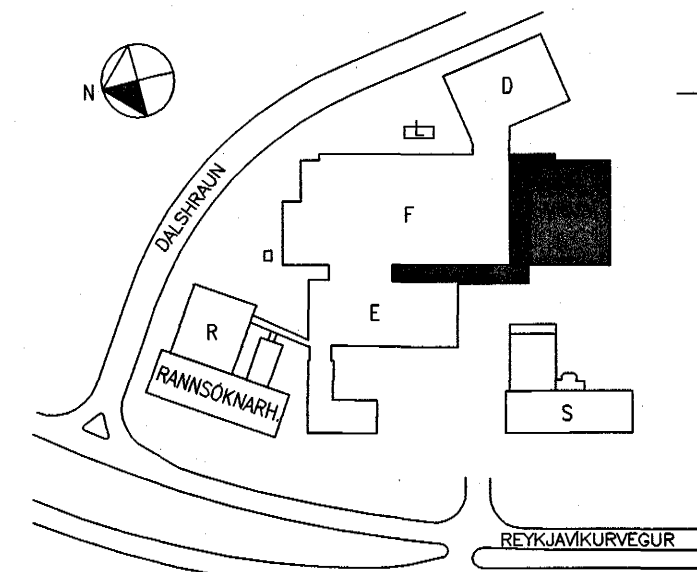

AFSTÖÐUMYND

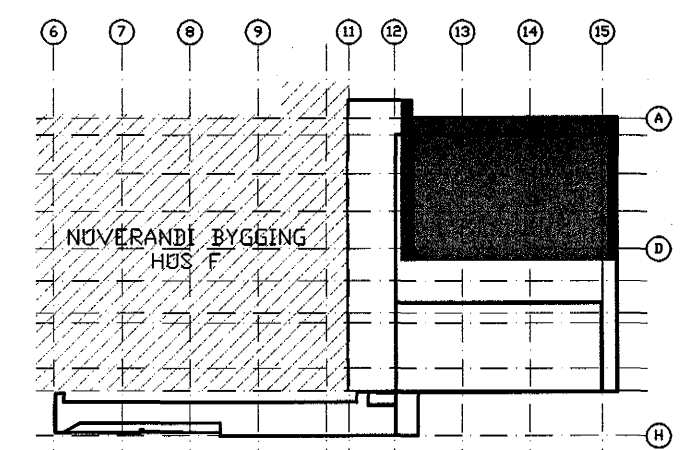

LYKILMYND

X	Xxx	XXL000000
Nr.	Lýsing á breytingu	Dagur
FRÆNNISLISKERFI GRUNNMYND - GRUNNLAGNIR		
30 NOV. 2004 Byggingafulltrúinn í Hafnarfirði F.h. Sigurbjartur Halldórsson		
Verk nr.:	379	Tekning nr. F-102
Dags:	03.11.2004	Kvart: 1:50
Skjalheiti:	379-Frænnisli-hellid.dwg	Öfg. A1
LAGNATÆKNI		
Hönnunar- og ráðgjafarstofa / FRV Hornborg 12, 200 Kópavogur, Ísland sími: 354-564 5252 fax: 354-564 5251 it@lagnotak.is http://www.lagnotak.is		
Mannab: HBG Teknab: St/HBG Yfirfor: Sp		
Somp.:		
Kennitala:	190147-2749	

HEILBRIGÐISEFTIRLIT
 HAFNARFIJÁRDAR-
 OG KÓPAVOSSVÆÐIS
 Gaðatorgi 7/219 Garðabí
 5/4 2004