

FRÆNNISLAGNIR Í GRUNNI
ELDRI BYGGINGAR - SJÁ TEIKNINGU
FRÁ 1998, Nr. G0258A/D15/1/002N-ís FRÁ
FORSJÁ/TANVEC.

NÓVERANDI LÖGN ø110 mm. RENNSLUSKÓTI ER
K=25,23. NÝ LÖGN TENGIST VÍÐ ELÐRI LÖGN
SEM ER TENGÐ INN Á SETTANK.

NÓVERANDI LÖGN ø110 mm. RENNSLUSKÓTI ER
K=25,13. NÝ LÖGN TENGIST VÍÐ ELÐRI LÖGN
SEM ER TENGÐ INN Á SETTANK.

ÖLL ÖNEFD RÖR ERU ø110 PEH-RÖR OG SKULU VERA
SÖÐIN SAMAN

ÖLL FRÆNNISLÖGNIR INNAN SÖKKULS ERU ø110
PEH-RÖR SEM SKULU VERA SÖÐIN SAMAN

SKÝRINGAR

ALLT EFTIR OG FRÁGANGUR LAGNA Í GRUNNI SKAL
VERA Í SAMRÆMI VÍÐ GILDANDI REGLUGERDIR

F-X MERKING A FRÆNNISLÖGNIR


- FRÆNNISLAGNIR
- SKOLPLAGNIR
 - IDNADARFRÆNNISLAGNIR
 - REGNVATNSLAGNIR
 - ELÐRI LAGNIR

ÞAR SEM EKKI ER GETIÐ UM HALLA A
FRÆNNISLÖGNUM Í GRUNNI SKAL
REYNT AD HALDA A.M.K. 20 0/00
VATNSHALLA (20 MM/METER)


LAGNAEFTIR

- PP = POLYPROPYLEN
- PVC = POLYVINYLKLÓRÍÐ
- PJ = STEYPUJÁRN (POTTJÁRNPIPUR)
- ST = STEYPA
- PE = POLYETHYLEN

- HL = HANDLAUG
- VS = VATNSALERNI
- RV = RÆSTIVASKUR
- UP = UPPVOTTAVEL
- EV = ELÐHÚSVASKUR
- BN = ÞAKNIDURFALL
- PS = ÞVAGSKÁL
- SV = STÁLVASKUR
- SB = STEYPIBÁÐ
- BK = BAKKAR
- HRL = HREINSILOK
- GN = GÖLFNIDURFALL

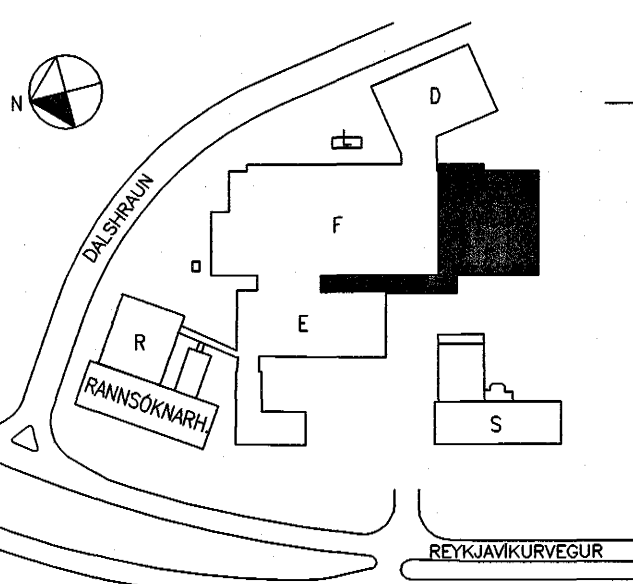

AFSTÖÐUMYND

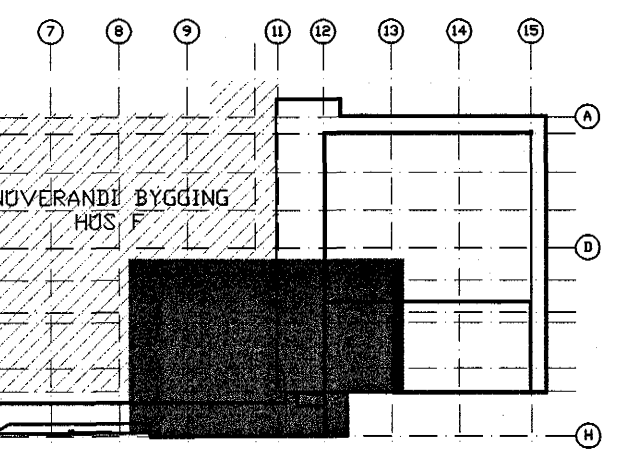

LYKILMYND

X	Xxx	xx,xx,xxxx
Nr.	Lyning á breytingu	Daga

actavis hf - Hafnarfirði

FRÆNNISLUSKERFI
GRUNNMÝND - GRUNNLAGNIR

Verk nr.: 379
Dags: 03.11.2004
Skjalheiti: 379-Frænnislag-Heild.dwg

LAGNATÆKNI
Hönnun- og ráðgjafaröfud / FV
Hönnunargötu 12, 200 Kópavogur, Ísland
Sími +354-564 5252 fax +354-564 5251
l@lagnotak.is http://www.lagnotak.is

Samp.:
Kennitala: 196147-2749

Sambýkt þann
30. NOV. 2004
Byggingafulldráttur í Hafnarfirði
F.h. Sigurbjartur Halldórsson

HEILFRÍÐGISEFTIRLIT
HAFNARFJARDAR-
OG KÓPAVOGSSVÆÐIS
Gættaröfud 7-21
Su. 904 Múll