

FRÁRENNISLAGNIR Í GRUNNI
 ELDRI BYGGINGAR - SJÁ TEIKNINGU
 FRÁ 1998, Nr. G0258A/D15/1/002N-IS FRÁ
 FORSJÁ/TANVEC.

SKÝRINGAR
 ALLT EFINI OG FRÁGANGUR LAGNA Í GRUNNI SKAL
 VERA Í SAMRÆMI VÍD GILDANDI REGLUGERDIR



F-X MERKING Á FRÁRENNISLUSTOFNI

FRÁRENNISLAGNIR
 — SKOLPLAGNIR
 - - - IDNADARFRÁRENNISLI
 - · - · - REGNVATNSLAGNIR
 - - - - - ELDRI LAGNIR

ÞAR SEM EKKI ER GETIÐ UM HALLA Á
 FRÁRENNISLUSLÖGNUM Í GRUNNI SKAL
 REYNT AD HALDA A.M.K. 20 0/00
 VATNSHALLA (20 MM/METER)

LAGNAEFNI
 PP = POLYPROPYLEN
 PVC = POLYVINYLKLÓRID
 PJ = STEYPUJARN (POTTJARNSPIPUR)
 ST = STEYPA
 PE = POLYETHYLEN

HL = HANDLAUG | PS = ÞVAGSKÁL
 VS = VATNSALERNI | SV = STÁLASKUR
 RV = RÆSTIVASKUR | SB = STEYPIBAD
 UP = UPPVOTTAVÉL | BK = BADKAR
 EV = ELDHÚSVASKUR | HRL = HREINSILOK
 PN = ÞAKNIDURFALL | GN = GÖLFNIDURFALL

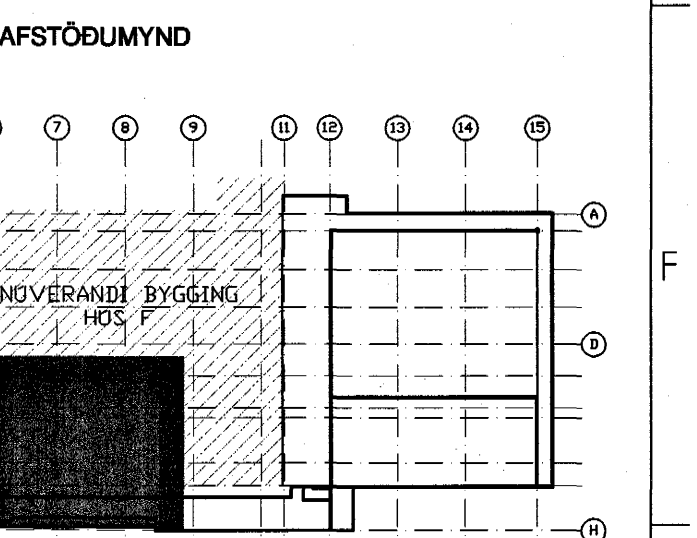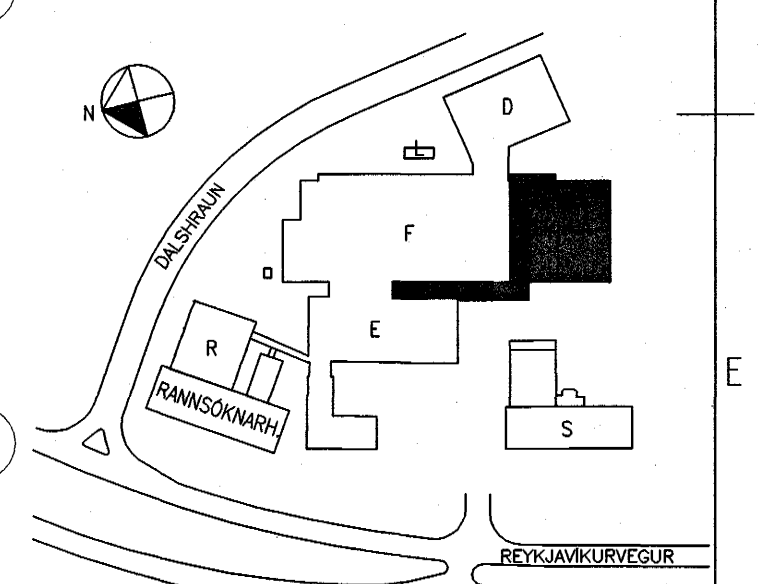

LYKILMYND
 X Xxx
 Nr. Lýsing á breytingu
 Daga

actavis Hafnarfirði
 FRÁRENNISKERFI
 GRUNNMÝND - GRUNNLAGNIR 30 NOV. 2004
 Verð nr.: 379 Teikning nr.: F-105
 Daga: 03.11.2004 Kvart: 1:50 A1 Utg.
 Skjalheiti: 379-Frärennsli-héild.dwg
LAGNATÆKNI
 Hönnun- og ráðgjafarstofa / FRV
 Hárnaberg 12, 200 Kópavogur, Ísland
 Sími+354-564 5252 fax+354-564 5251
 Netlagnotak.is http://www.lagnotak.is
 Hannab: HBG
 Teiknab: SP/HBG
 Yfirarb: SP
 Kennitala: 190147-2749

Samþykkt þann
 30 NOV. 2004
 Dyggjafulltrúinn í Hafnarfirði
 E.h. Sigurbjartur Halldórsson

HEILBRIGÐISEFTIRLIT
 HAFNARFIJARDAR-
 OG KÓPAVOGSSV/EDIS
 Garðatorgi 7 - 110 Garðabý
 Sími 204 4444