


HITA- OG ÞRIFAKERFI, GRUNNMYND (FRAMHALD). 1:50

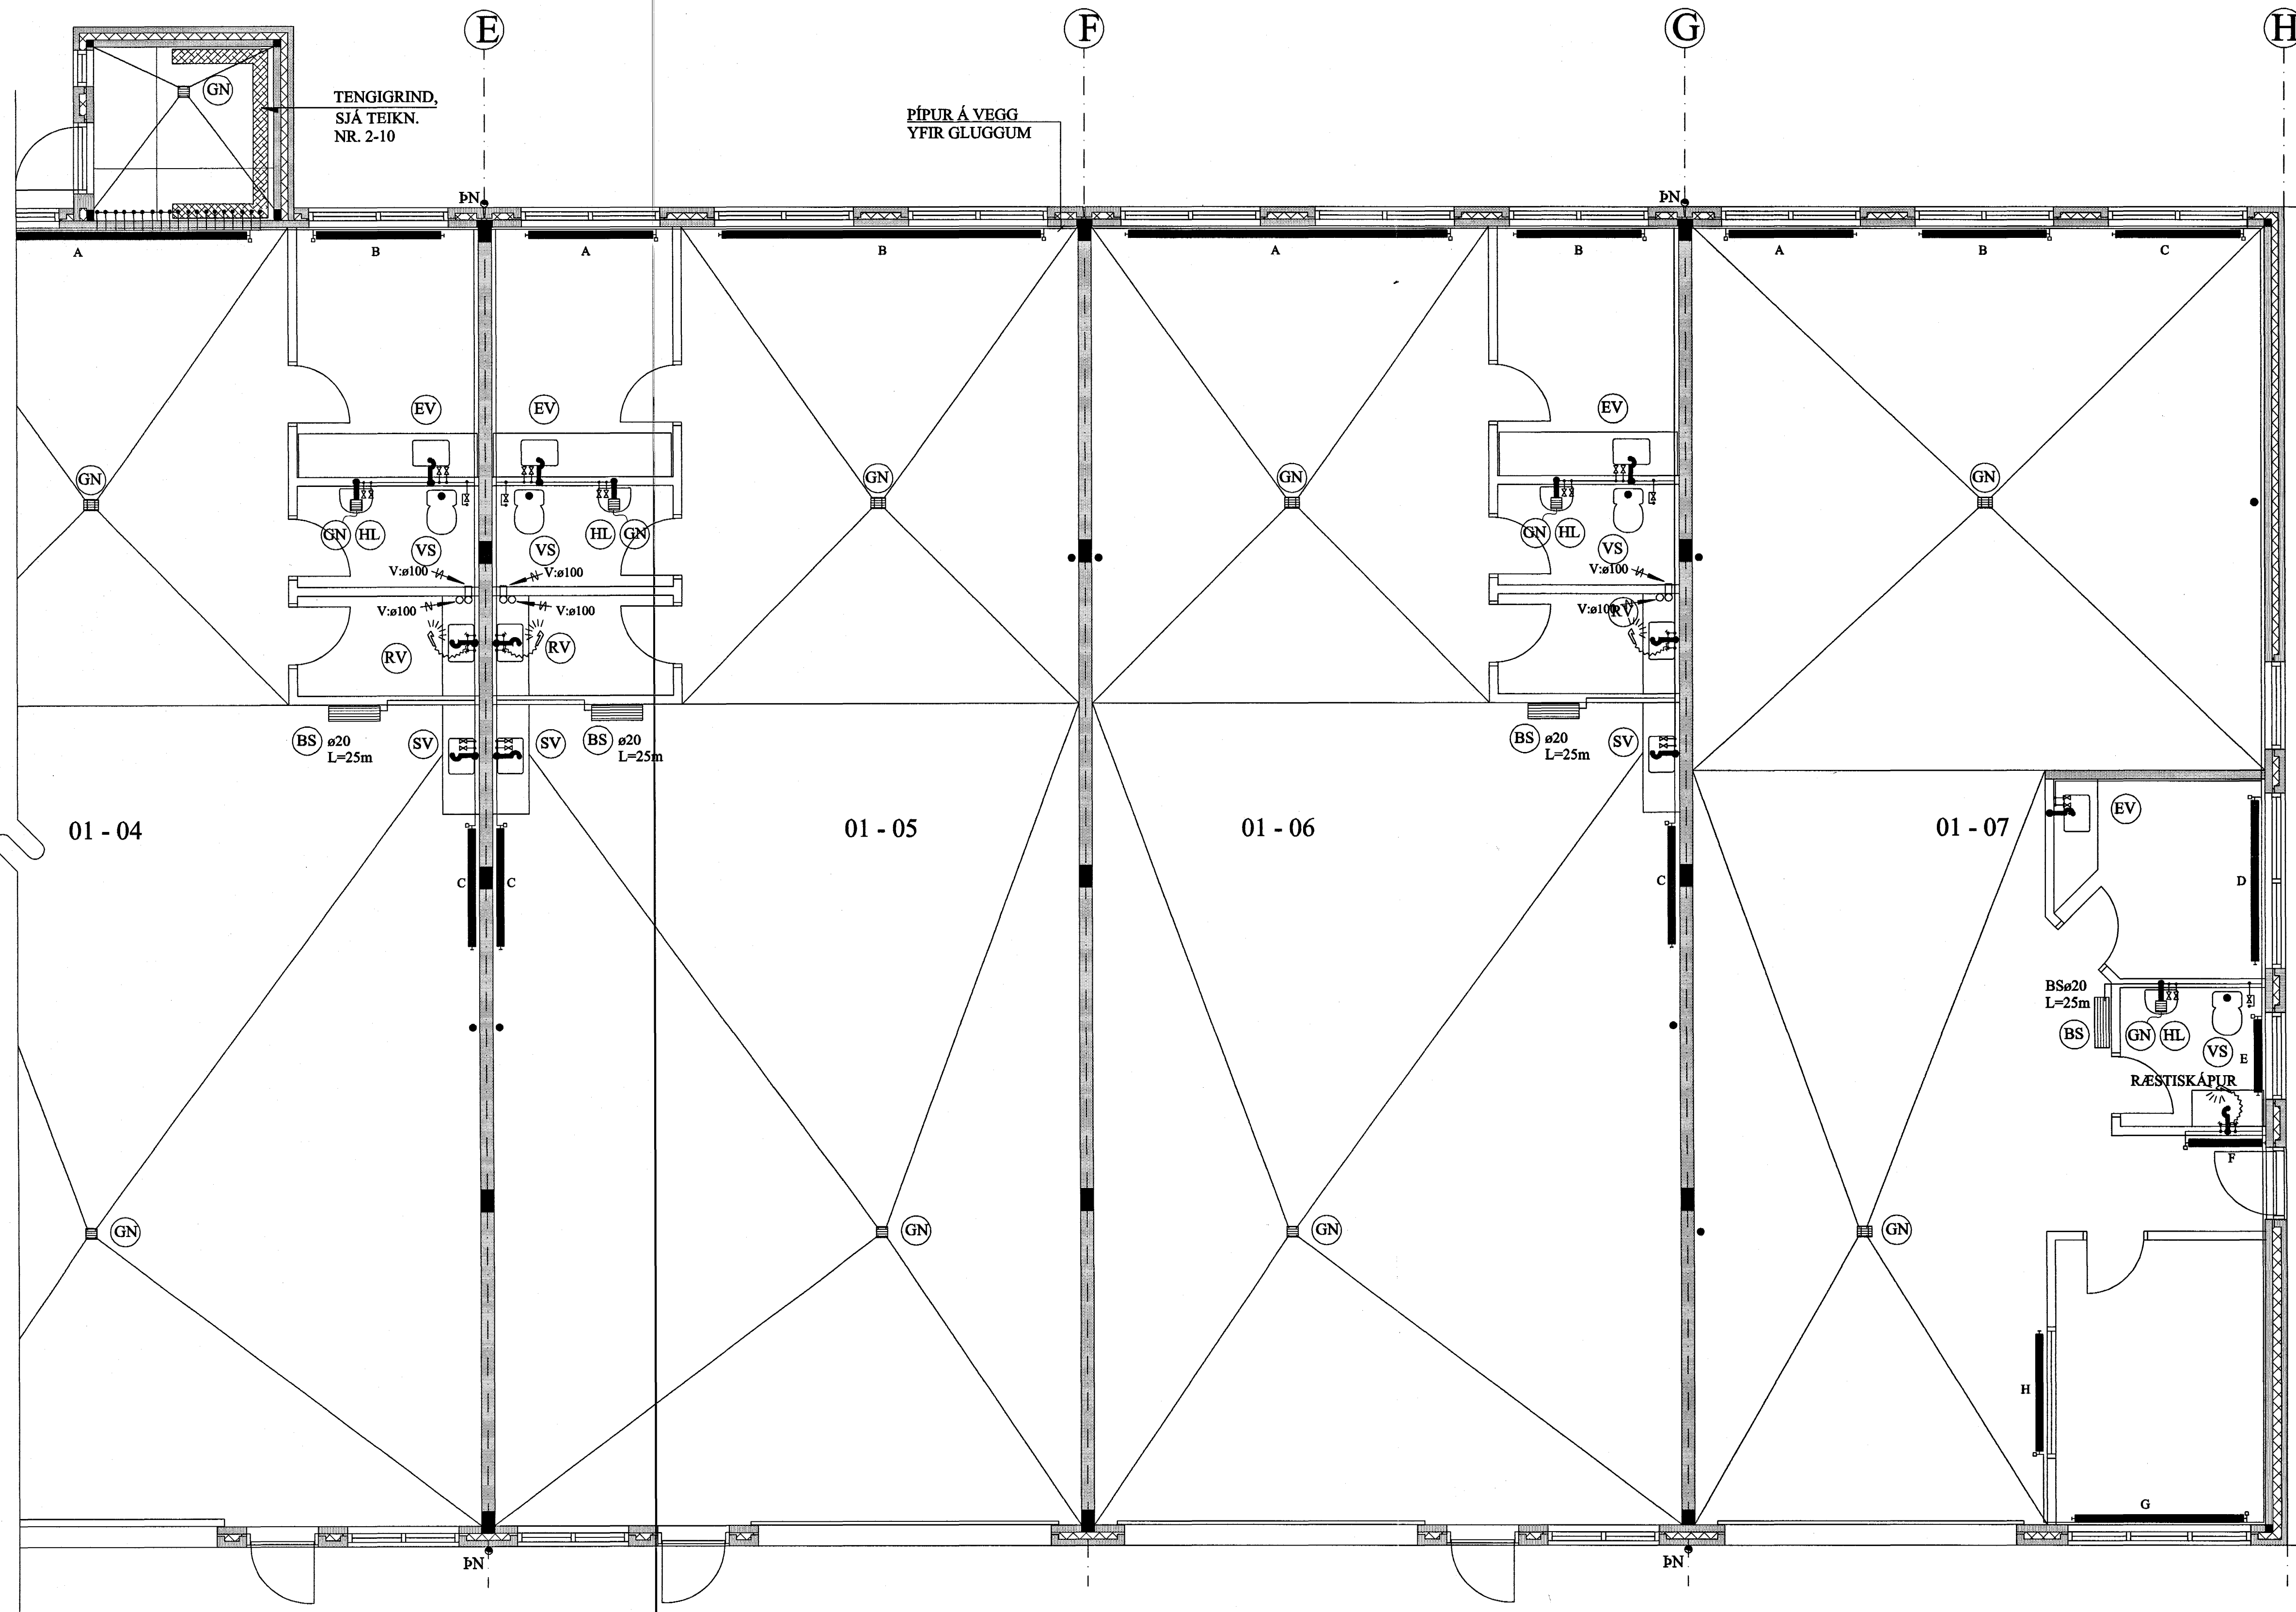

Byggingafulltrúi innviðar
Alfreð Þann
21 JUNI 2004
H6

BREYTINGAR	

TILVÍSANIR:
SKÝRINGAR.....SJÁ TEIKN NR. 2-01

Jón Kr.

Reikn.	Jón Kr.	JÚNÍ 2002	Úgeftó:	3.7.2002
Teikn.	Jóhanna	JÚNÍ 2002	Kvarði:	1:50
Samþ.				

RAUÐHELLA 7, Hafnarfirði Nr. 2-07

Verkhúti
HITA- OG ÞRIFAKERFI,
GRUNNMYND

JÓN KRISTJÁNSSON
BYGGINGARVERKFRÆÐINGUR
P/FÍ
HYERFRASCATA 7B
101 REYKJAVÍK
SÍMI: 551-9820 GSM: 895-8921
KÍ: 210754-4829
Netfang: jkra@simnet.is

Samþ. Jón Kristjánsson

Samþ.