


HITA- OG ÞRIFAKERFI, GRUNNMYND (FRAMHALD). 1:50

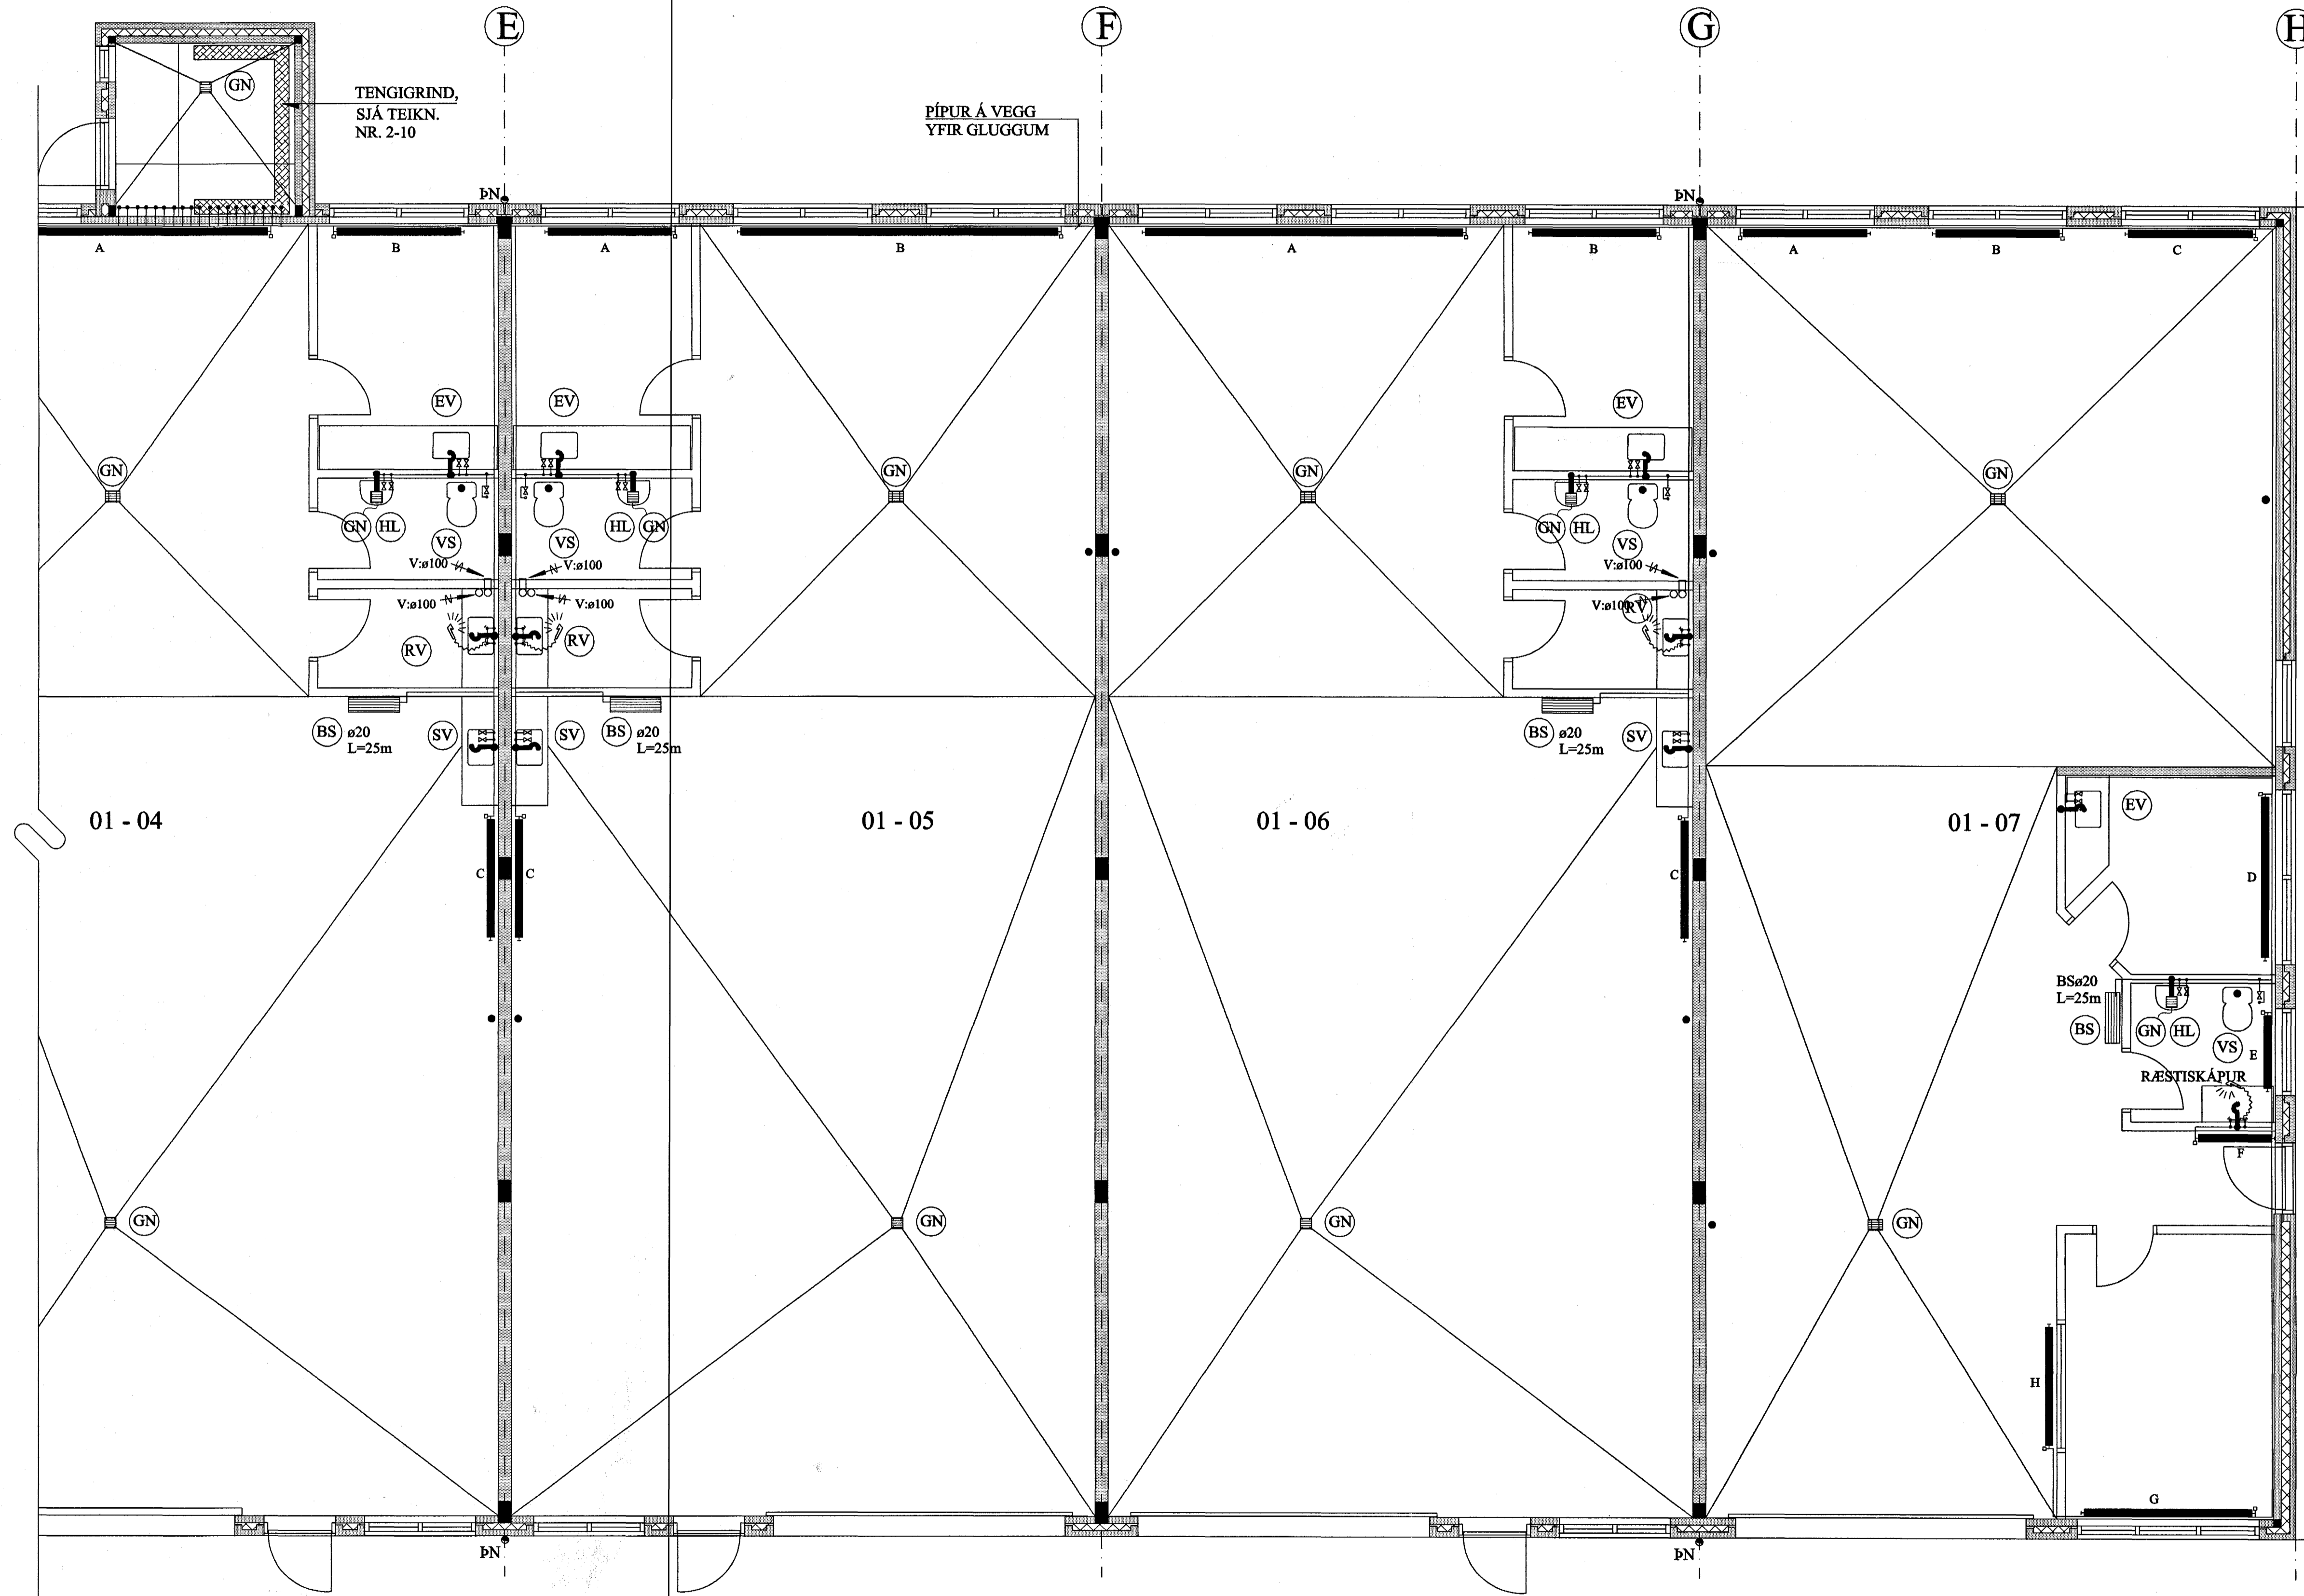

Byggingatútrúi Háskólans  
Alfreit þórunn  
21 JUNI 2004  
Hó


BREYTINGAR

**TILVÍSANIR:**  
SKÝRINGAR.....SJÁ TEIKN NR. 2-01

*Jón Kristjánsson*

Reikn.	Jón Kr.	JÚNÍ 2002	Úgefið:	3.7.2002
Teikn.	Jóhanna	JÚNÍ 2002	Kvarði:	1:50
Samþ.				

RAUÐHELLA 7, Hafnarfirði Nr. 2-07

Verkluti  
HITA- OG ÞRIFAKERFI  
GRUNNMYND.

JÓN KRISTJÁNSSON  
BYGGINGARVERKFRÆÐINGUR  
FVFI  
HYERFOSGATA 7B  
101 REYKJAVÍK  
SÍMI: 551-8820 GSM: 885-8821  
KÍ: 210754-4829  
Netfang: jkra@simnet.is

Samþ. Jón Kristjánsson