


# HITA- OG NEYSLUVATNSLÖGN, RÚMMYND. (FRAMHALD). 1:50

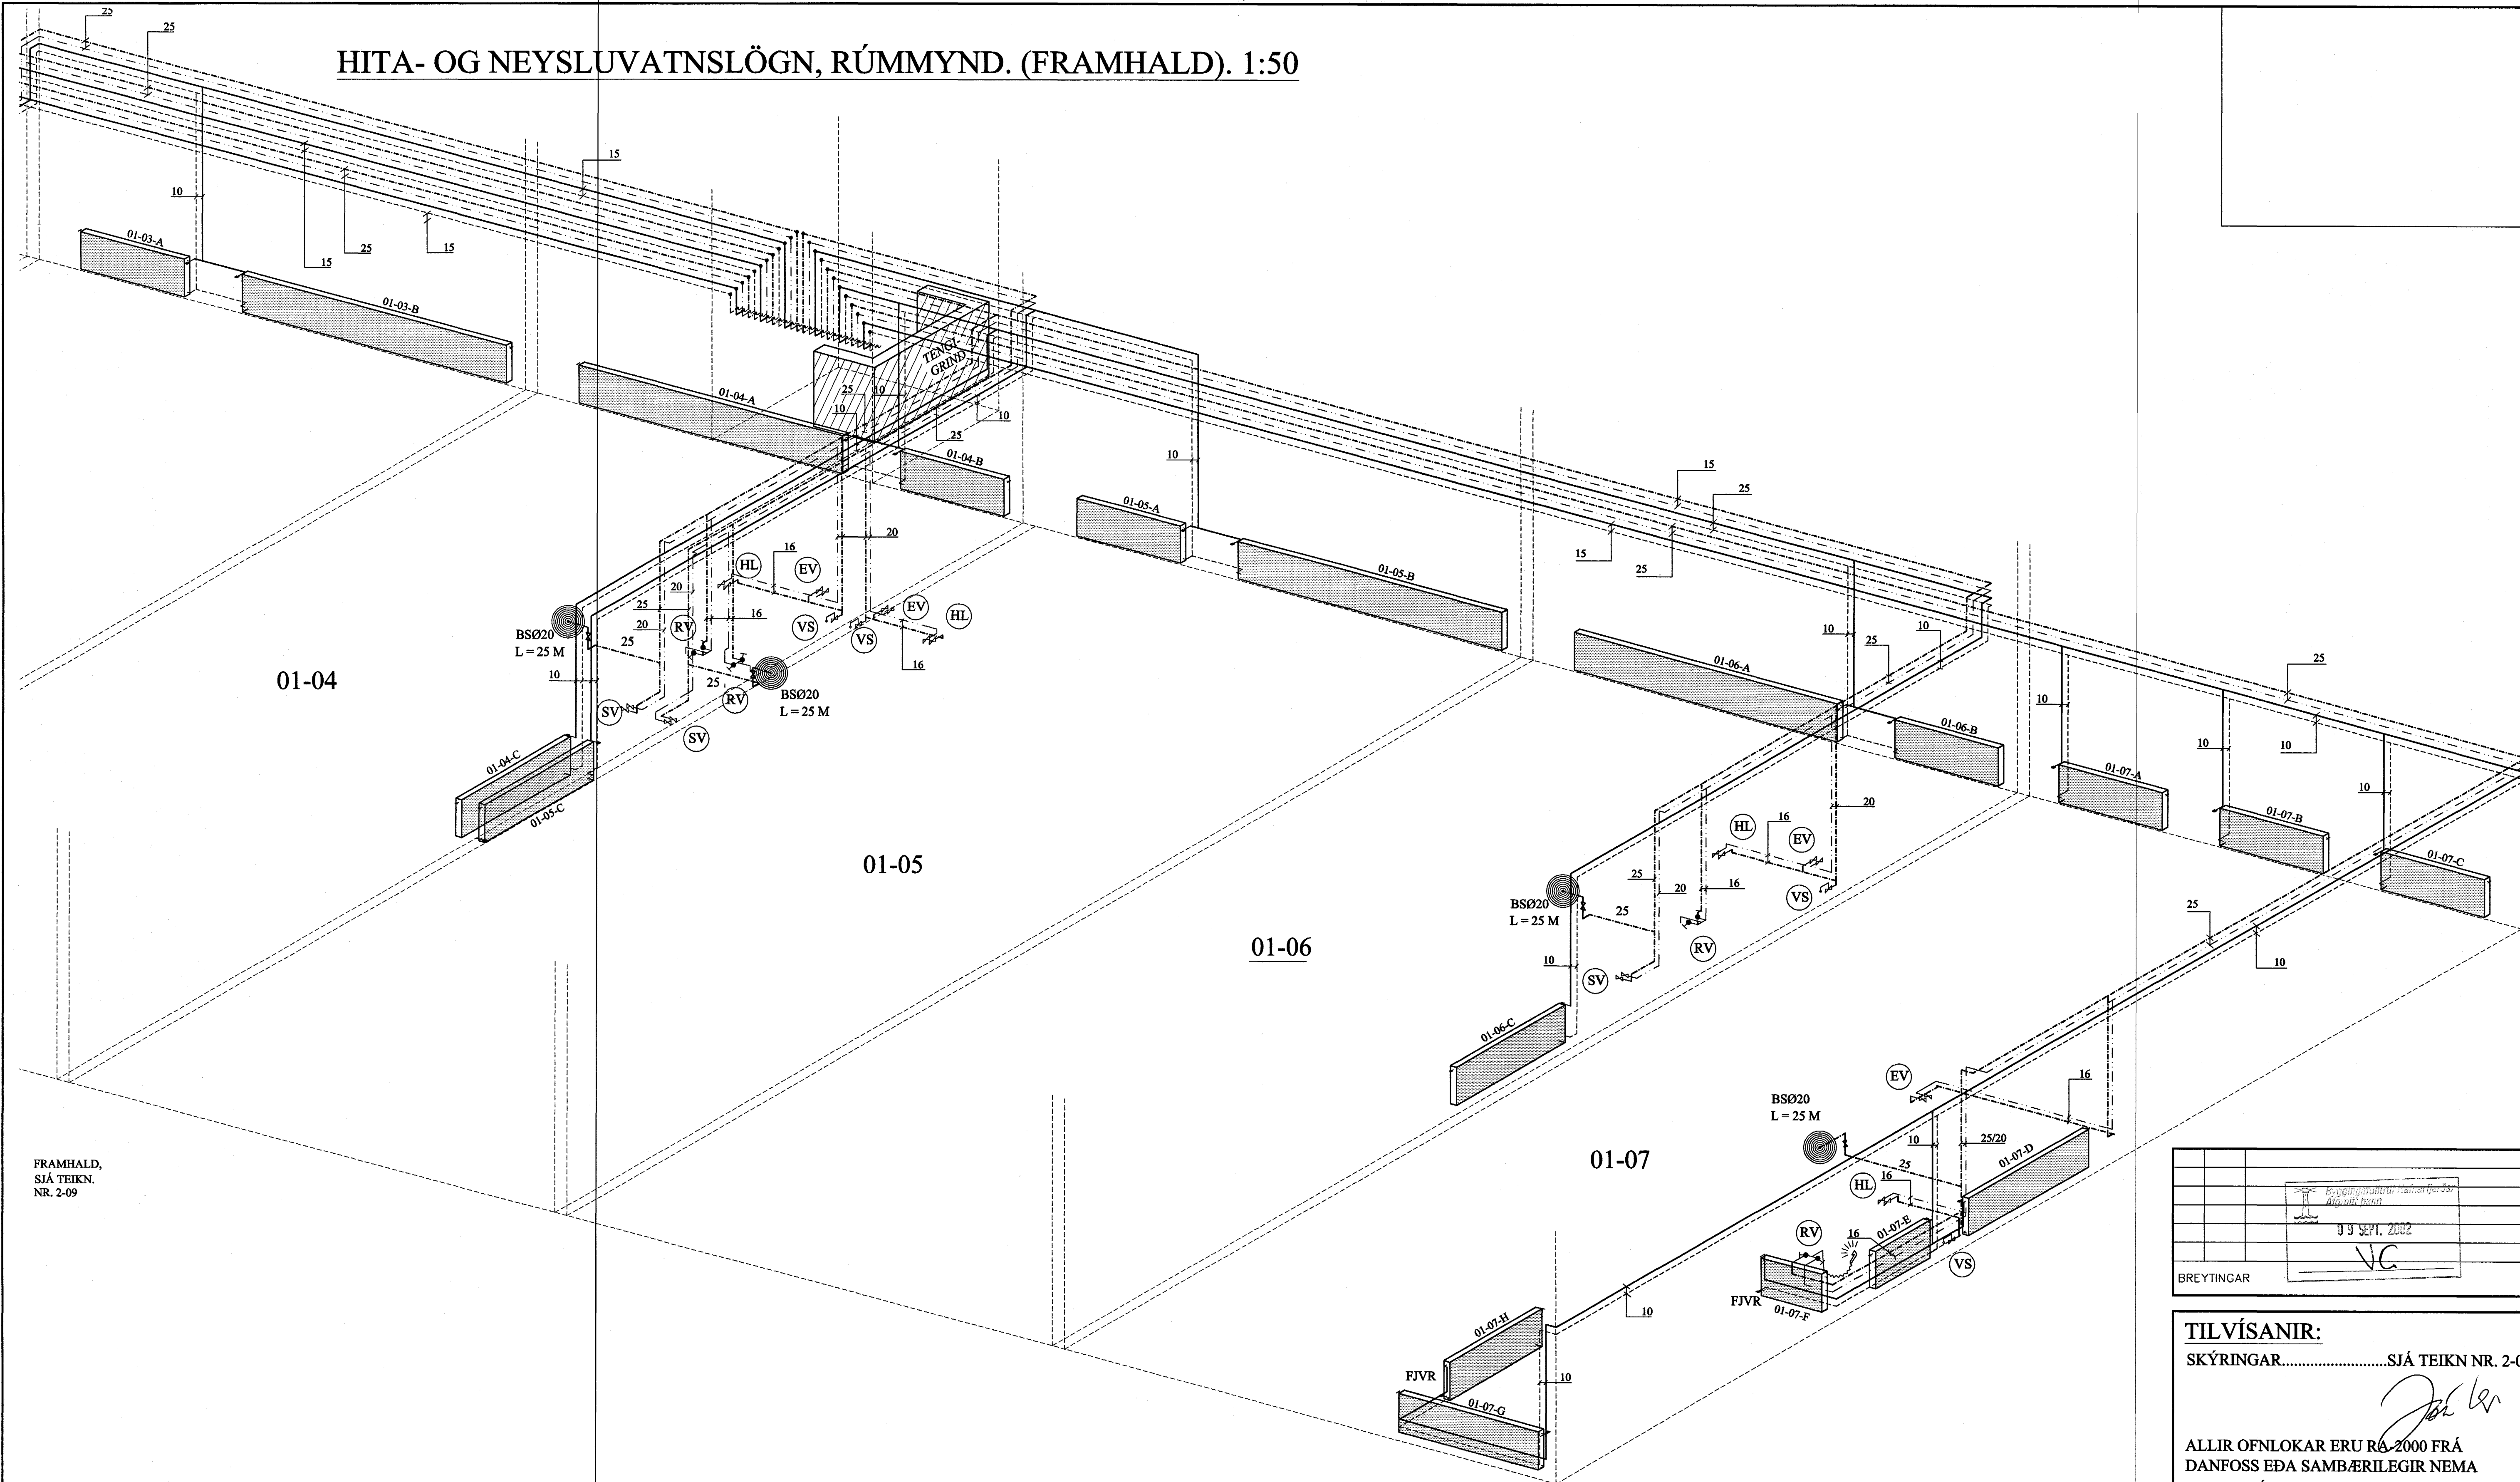

FRAMHALD,  
SJÁ TEIKN.  
NR. 2-09

BREYTINGAR	

**TILVÍSANIR:**  
SKÝRINGAR.....SJÁ TEIKN NR. 2-01

ALLIR OFNLOKAR ERU R6-2000 FRÁ DANFOSS EÐA SAMBÆRILEGIR NEMA ANNAD SÉ TEKID FRAM.  
ÓNEFNDAR PÍPUR Í OFNAKERFI ERU Ø10 MM PÍPUR Í NEYSLUVATNSKERFI ERU UNIPIPE ÁL - PLASTRÖR EÐA SAMBÆRILEG.

Reikn.	Jón Kr.	júní 2002	Útgefið:
Teikn.	Jóhanna	júní 2002	Kvarði:
Ath.			1:50
Samb.			

RAUÐHELLA 7, Hafnarfirði Nr. 2-09

Verkhliuti <b>HITA- OG NEYSLUVATNS- KERFI, RÚMMYND. (FRAMHALD)</b> 	JÓN KRISTJÁNSSON BYGGINGARVERKFRÆÐINGUR FVFI HVERFISGATA 76 101 REYKJAVÍK Sími: 551-9820 GSM: 895-8821 Kt: 210754-4829 Netfang: jkr@simnet.is
---	--

*Samb.*