


HITA- OG NEYSLUVATNSLÖGN, RÚMMYND. 1:50

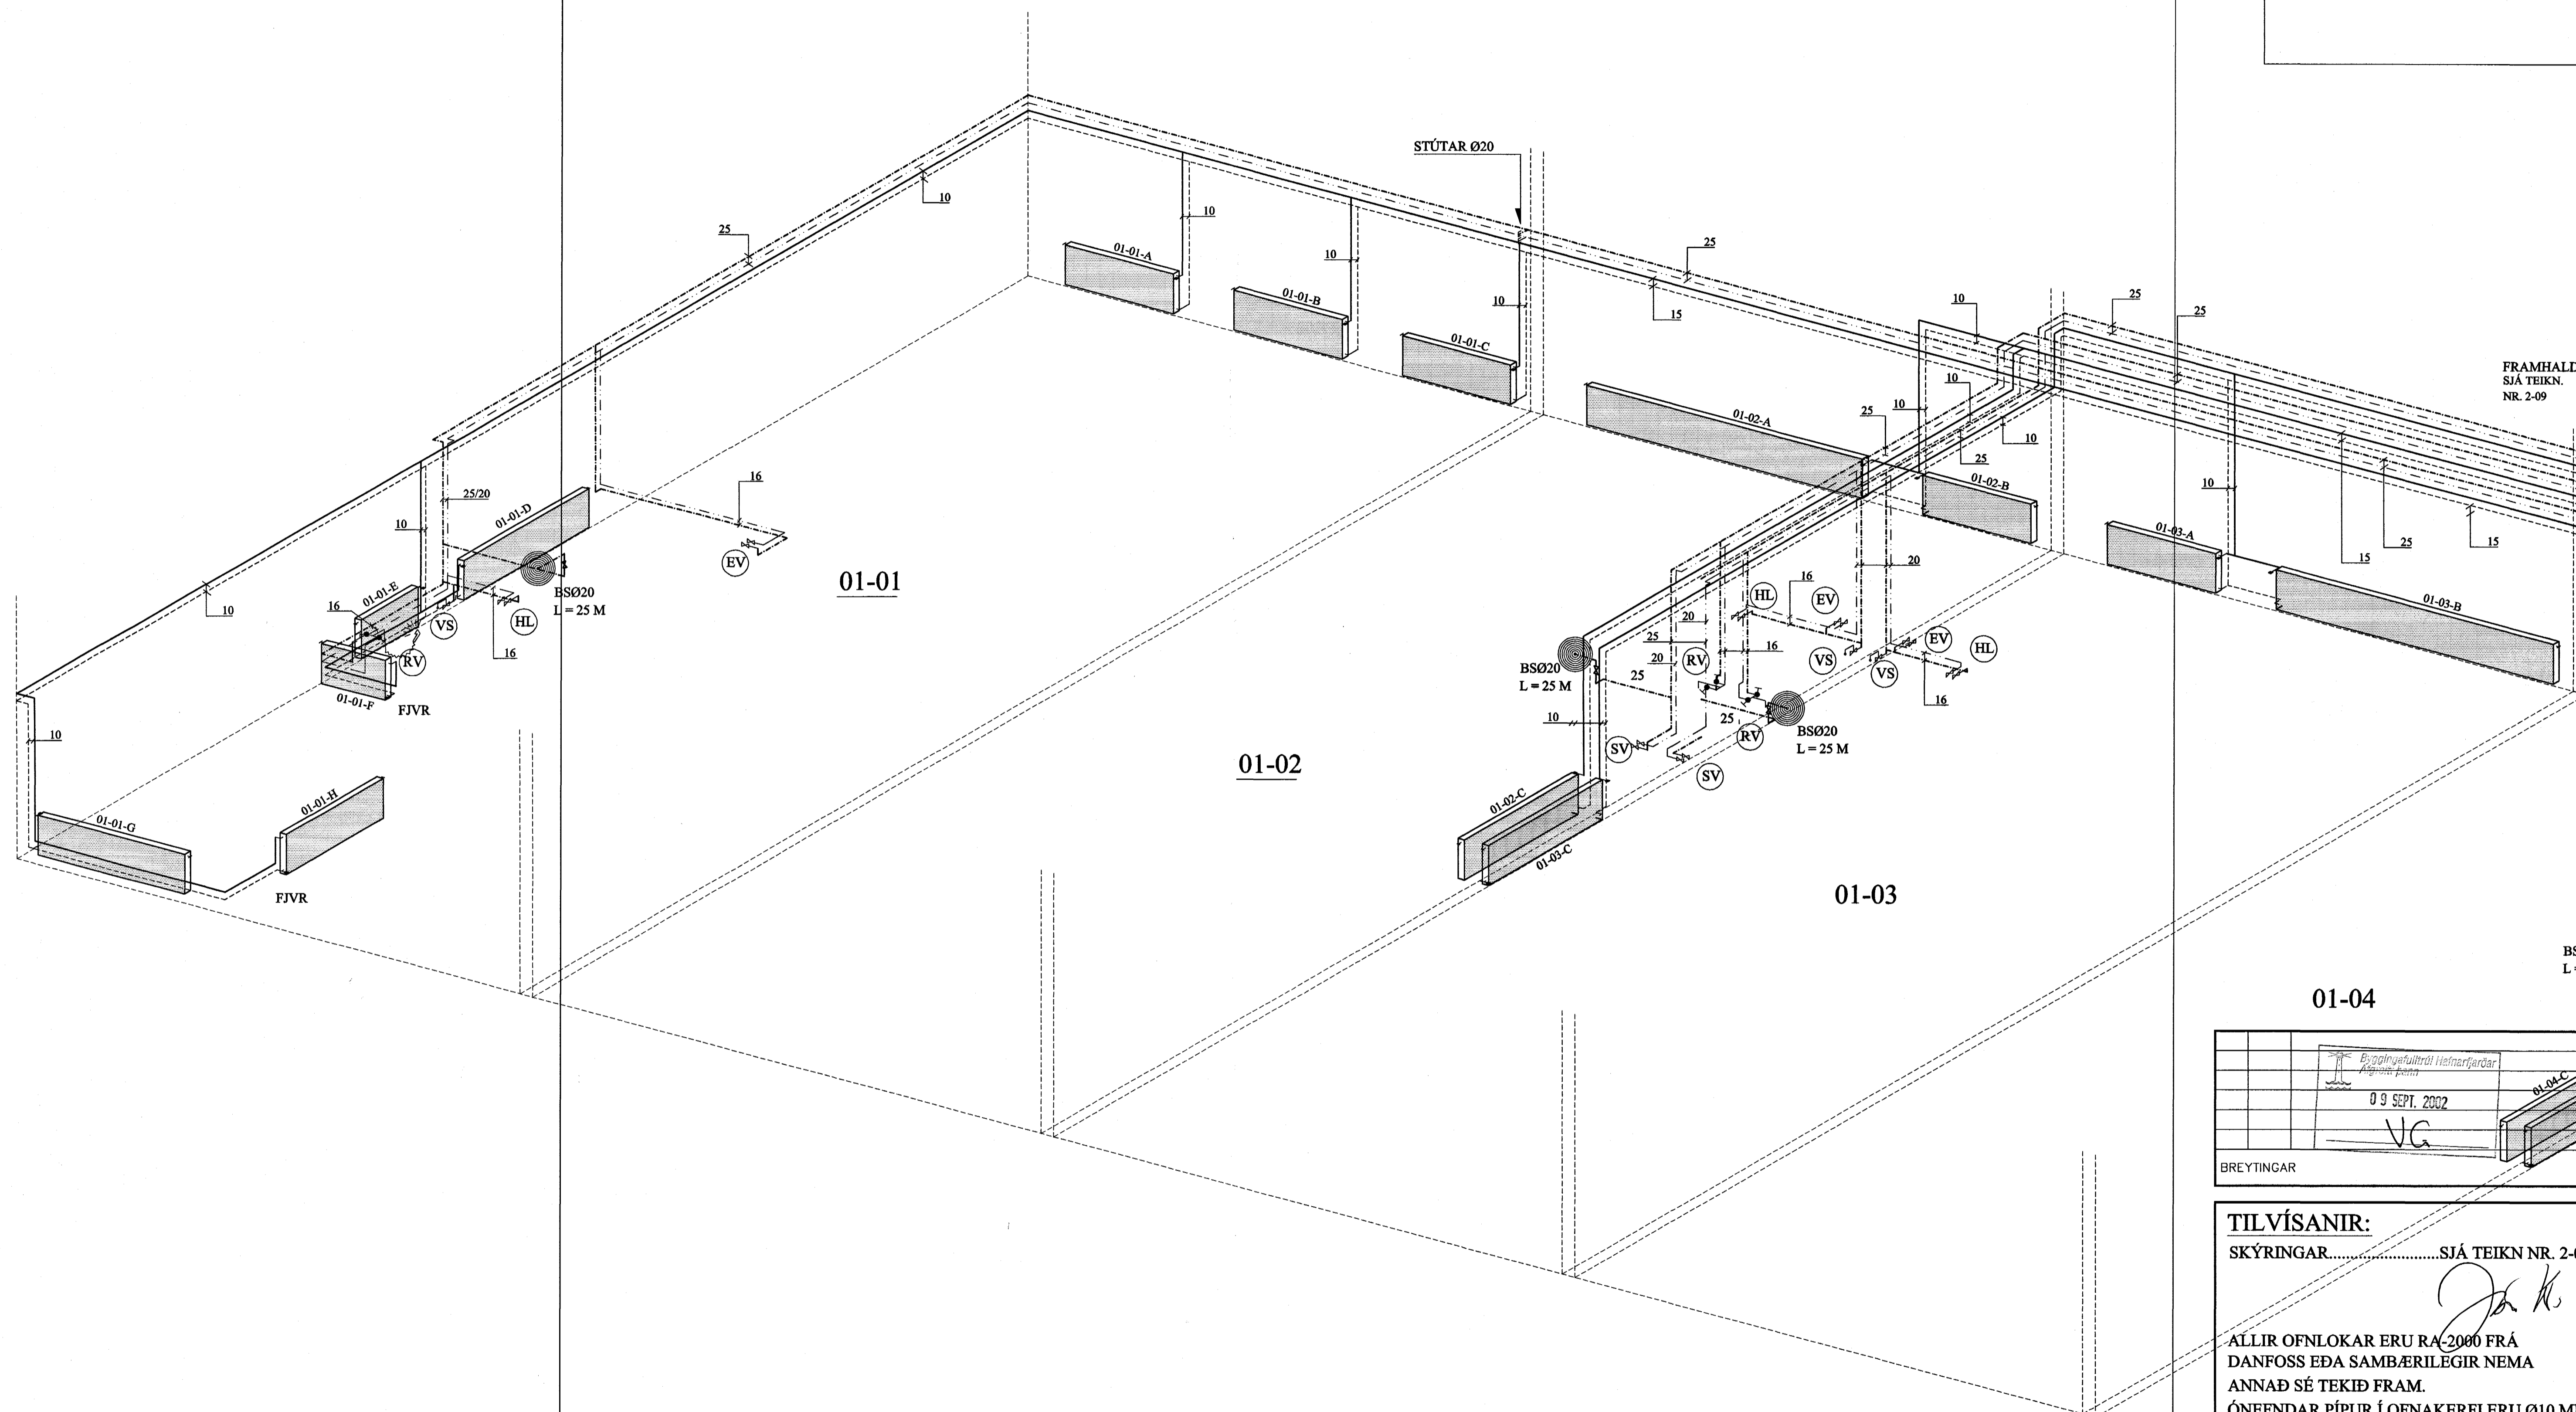

FRAMHALD,
SÍÁ TEIKN.
NR. 2-09

01-04

Byggingarverkefni
09 SEPT. 2002
VG
Breytingar

TILVÍSANIR:
SKÝRINGAR.....SÍÁ TEIKN NR. 2-01

ALLIR OFNLOKAR ERU RA-2000 FRÁ DANFOSS EÐA SAMBÆRILEGIR NEMA ANNAD SÉ TEKIÐ FRAM.
ÓNEFNDAR PÍPUR Í OFNAKERFI ERU Ø10 MM PÍPUR Í NEYSLUVATNSKERFI ERU UNIPIPE ÁL-PLASTRÖR EÐA SAMBÆRILEG.

Reikn.	Jón Kr.	júní 2002	Útgætt:	3.7.2002
Teikn.	Jóhanna	júní 2002	Kvarði:	1:50
Ath.				
Samþ.				

RAUÐHELLA 7, Hafnarfirði Nr. 2-08

Verkhúti
HITA- OG NEYSLUVATNS-
KERFI, RÚMMYND.
RÝM 01-01 TIL 01-03

JÓN KRISTJÁNSSON
BYGGINGARVERKFRÆÐINGUR
P/FÍ
HYERFRIGATA 7B
101 REYKJAVÍK
SÍMI: 551-9820 GSM: 895-8921
KÍ: 210754-4829
Netfang: jk@smm.is