



INNVEGGJAEININGAR, HLIÐARMYNDIR. 1:50


I1
12 stk.

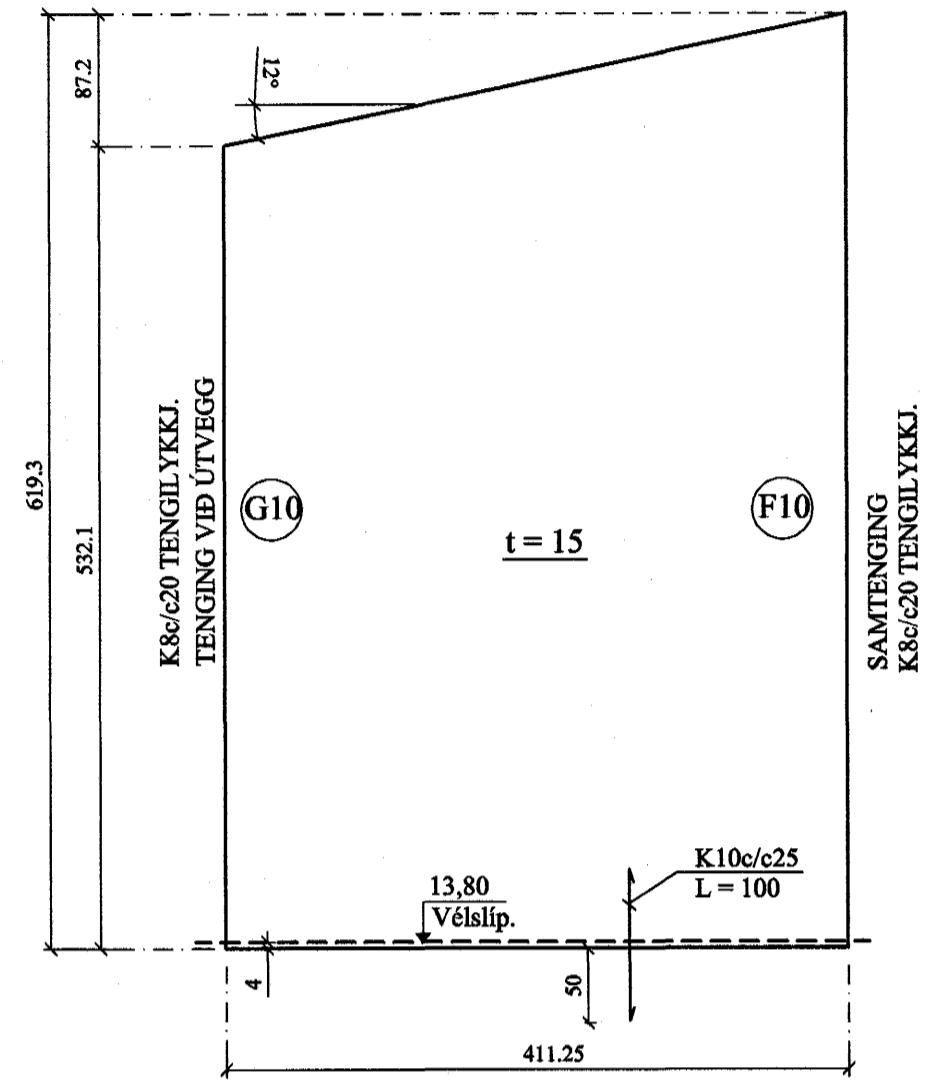

I2
12 stk.

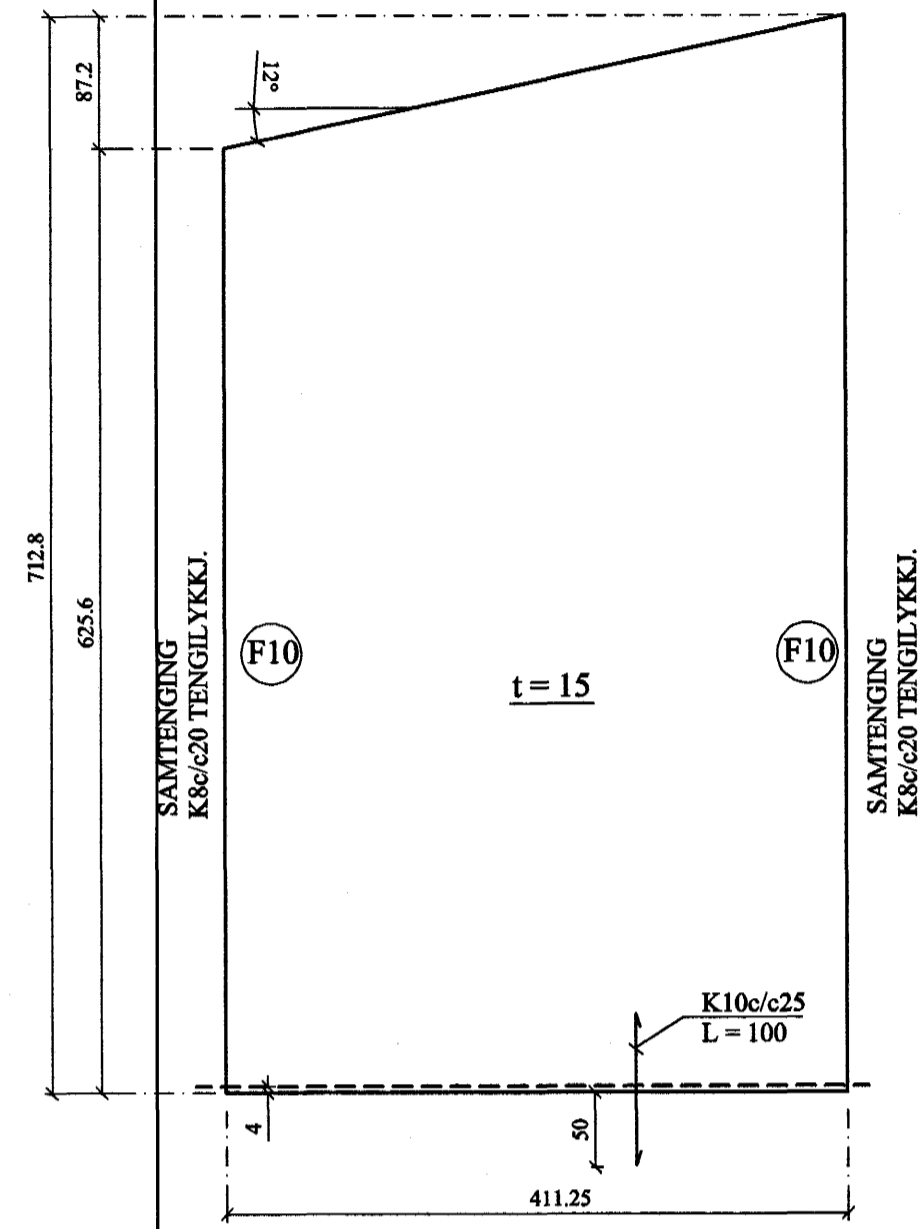

I3
2 stk.

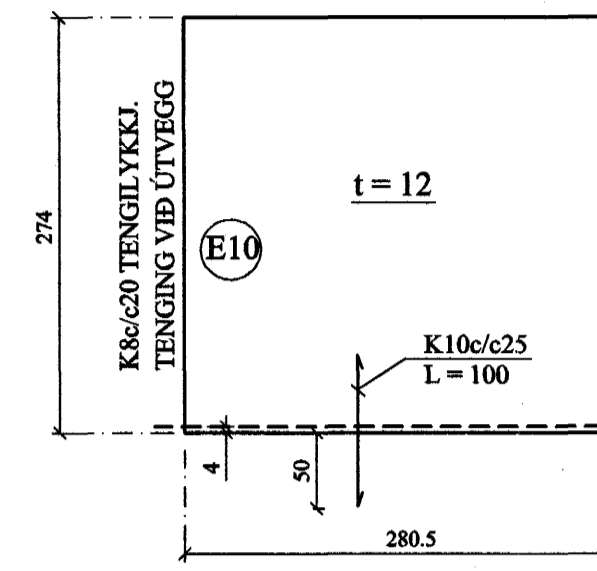

Búnaðarfræðingur	
09 SEPT, 2002	
VG	
A 2702	SMÁBREYTT. Á SNIÐMERKINGUM Jón Kr.
BREYTINGAR	

TILVÍSANIR:
 SKÝRINGAR.....SJÁ TEIKN NR. 1-01
 EINKENNANDI SNIÐ.....SJÁ TEIKN NR. 1-10

ATH:
 STEYPUGÆÐI: S - 250
 JÁRNENDING: K - 189 BENDINET
 Í MIÐJUM VEGG.

Reikn.	Jón Kr.	JÚNÍ 2002	Útgefið:	21.6.2002
Telkn.	Jóhanna	JÚNÍ 2002	Kvarði:	1:50
Ath.				
Samb.				

RAUÐHELLA 7, Hafnarfirði Nr. 1-09

Verkluti
 INNVEGGJAEININGAR,
 HLIÐARMYNDIR,
 MÁLSETNINGAR

JÓN KRISTJÁNSSON
 BYGGINGARVERKFRÆÐINGUR
 PVI
 HVERFISGATA 76
 101 REYKJAVÍK
 Sími: 551-9820 GSM: 995-8921
 Fax: 210754-4829
 Netfang: jkris@smnet.is