A12 / 1-12 SNIÐ. 1:5

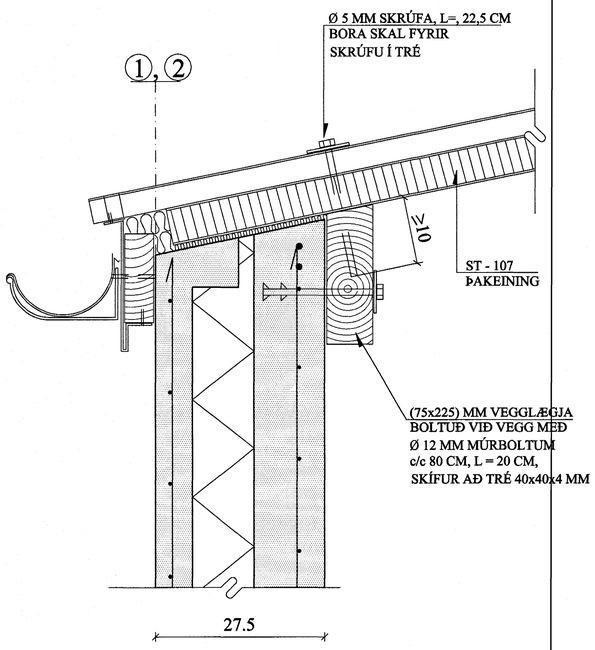

B12 / 1-12 SNIÐ. 1:5

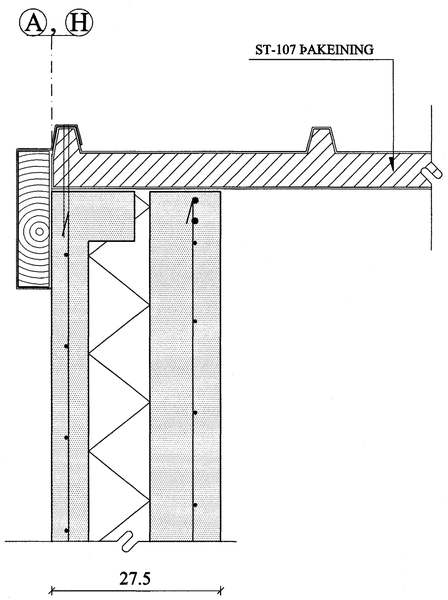

C12 / 1-12 SNIÐ. 1:5

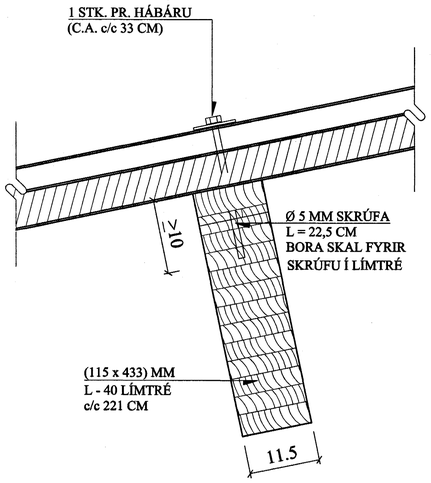

D12 / 1-12 SNIÐ. 1:5

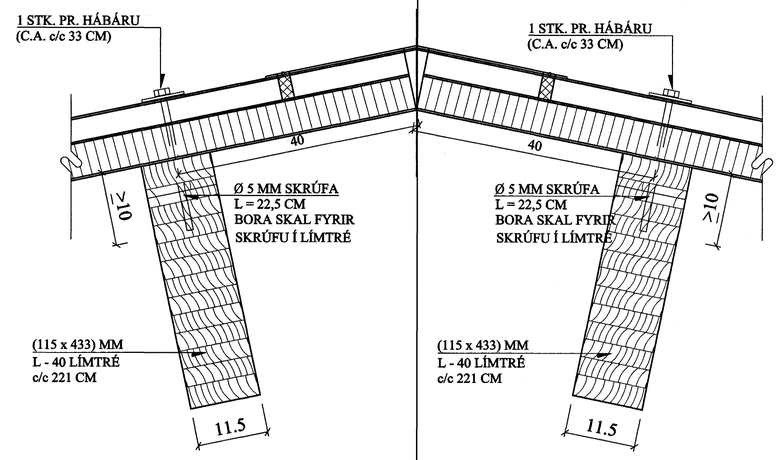

F1 / 1-12 SÉRMYND. 1:5

ALLAR SUÐUR Δ5 MM
PLÖTUÞYKKT = 8 MM

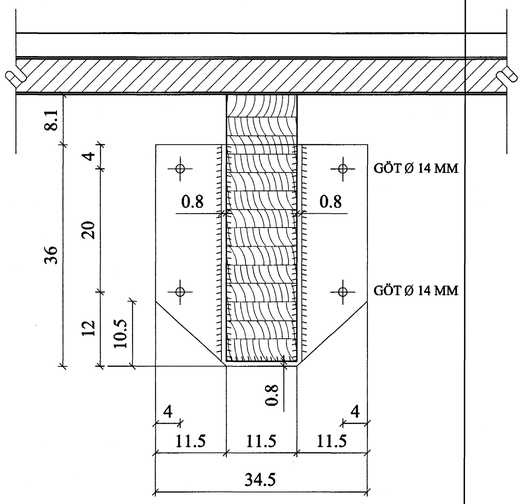

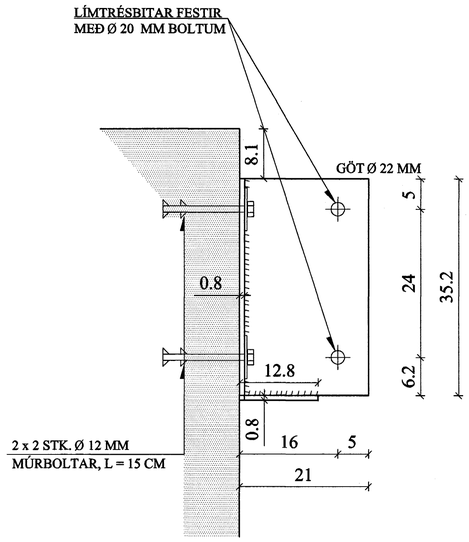

E12 / 1-12 SNIÐ. 1:5

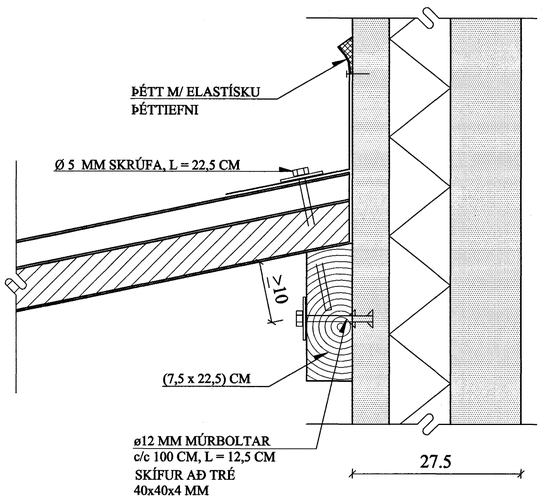

Byggingafulltrúi Hafnarfjarðar
Afgreitt þann
21 JÚNÍ 2004
HG

BREYTINGAR		

TILVÍSANIR:

SKÝRINGAR.....SJÁ TEIKN NR. 1-01

Reikn.	Jón Kr.	JÚNÍ 2002	Útgefið:	21.6.2002
Teikn.	Jóhanna	JÚNÍ 2002	Kvarði:	1:5
Ath.				
Samþ.				

RAUÐHELLA 7, Hafnarfirði — Nr. 1-12

Verkhluti
ÞAK,
SNIÐ, A12 - E12,
SÉRMYND F1.

JÓN KRISTJÁNSSON
BYGGINGARVERKFRÆÐINGUR
FVFÍ
HVERFISGATA 76
101 REYKJAVÍK
SÍMI: 551-9820 GSM: 895-8921
Kt: 210754-4829
Netfang: jokris@simnet.is

Samþ.