


ÞAK, GRUNNMYND (FRAMHALD). 1:50

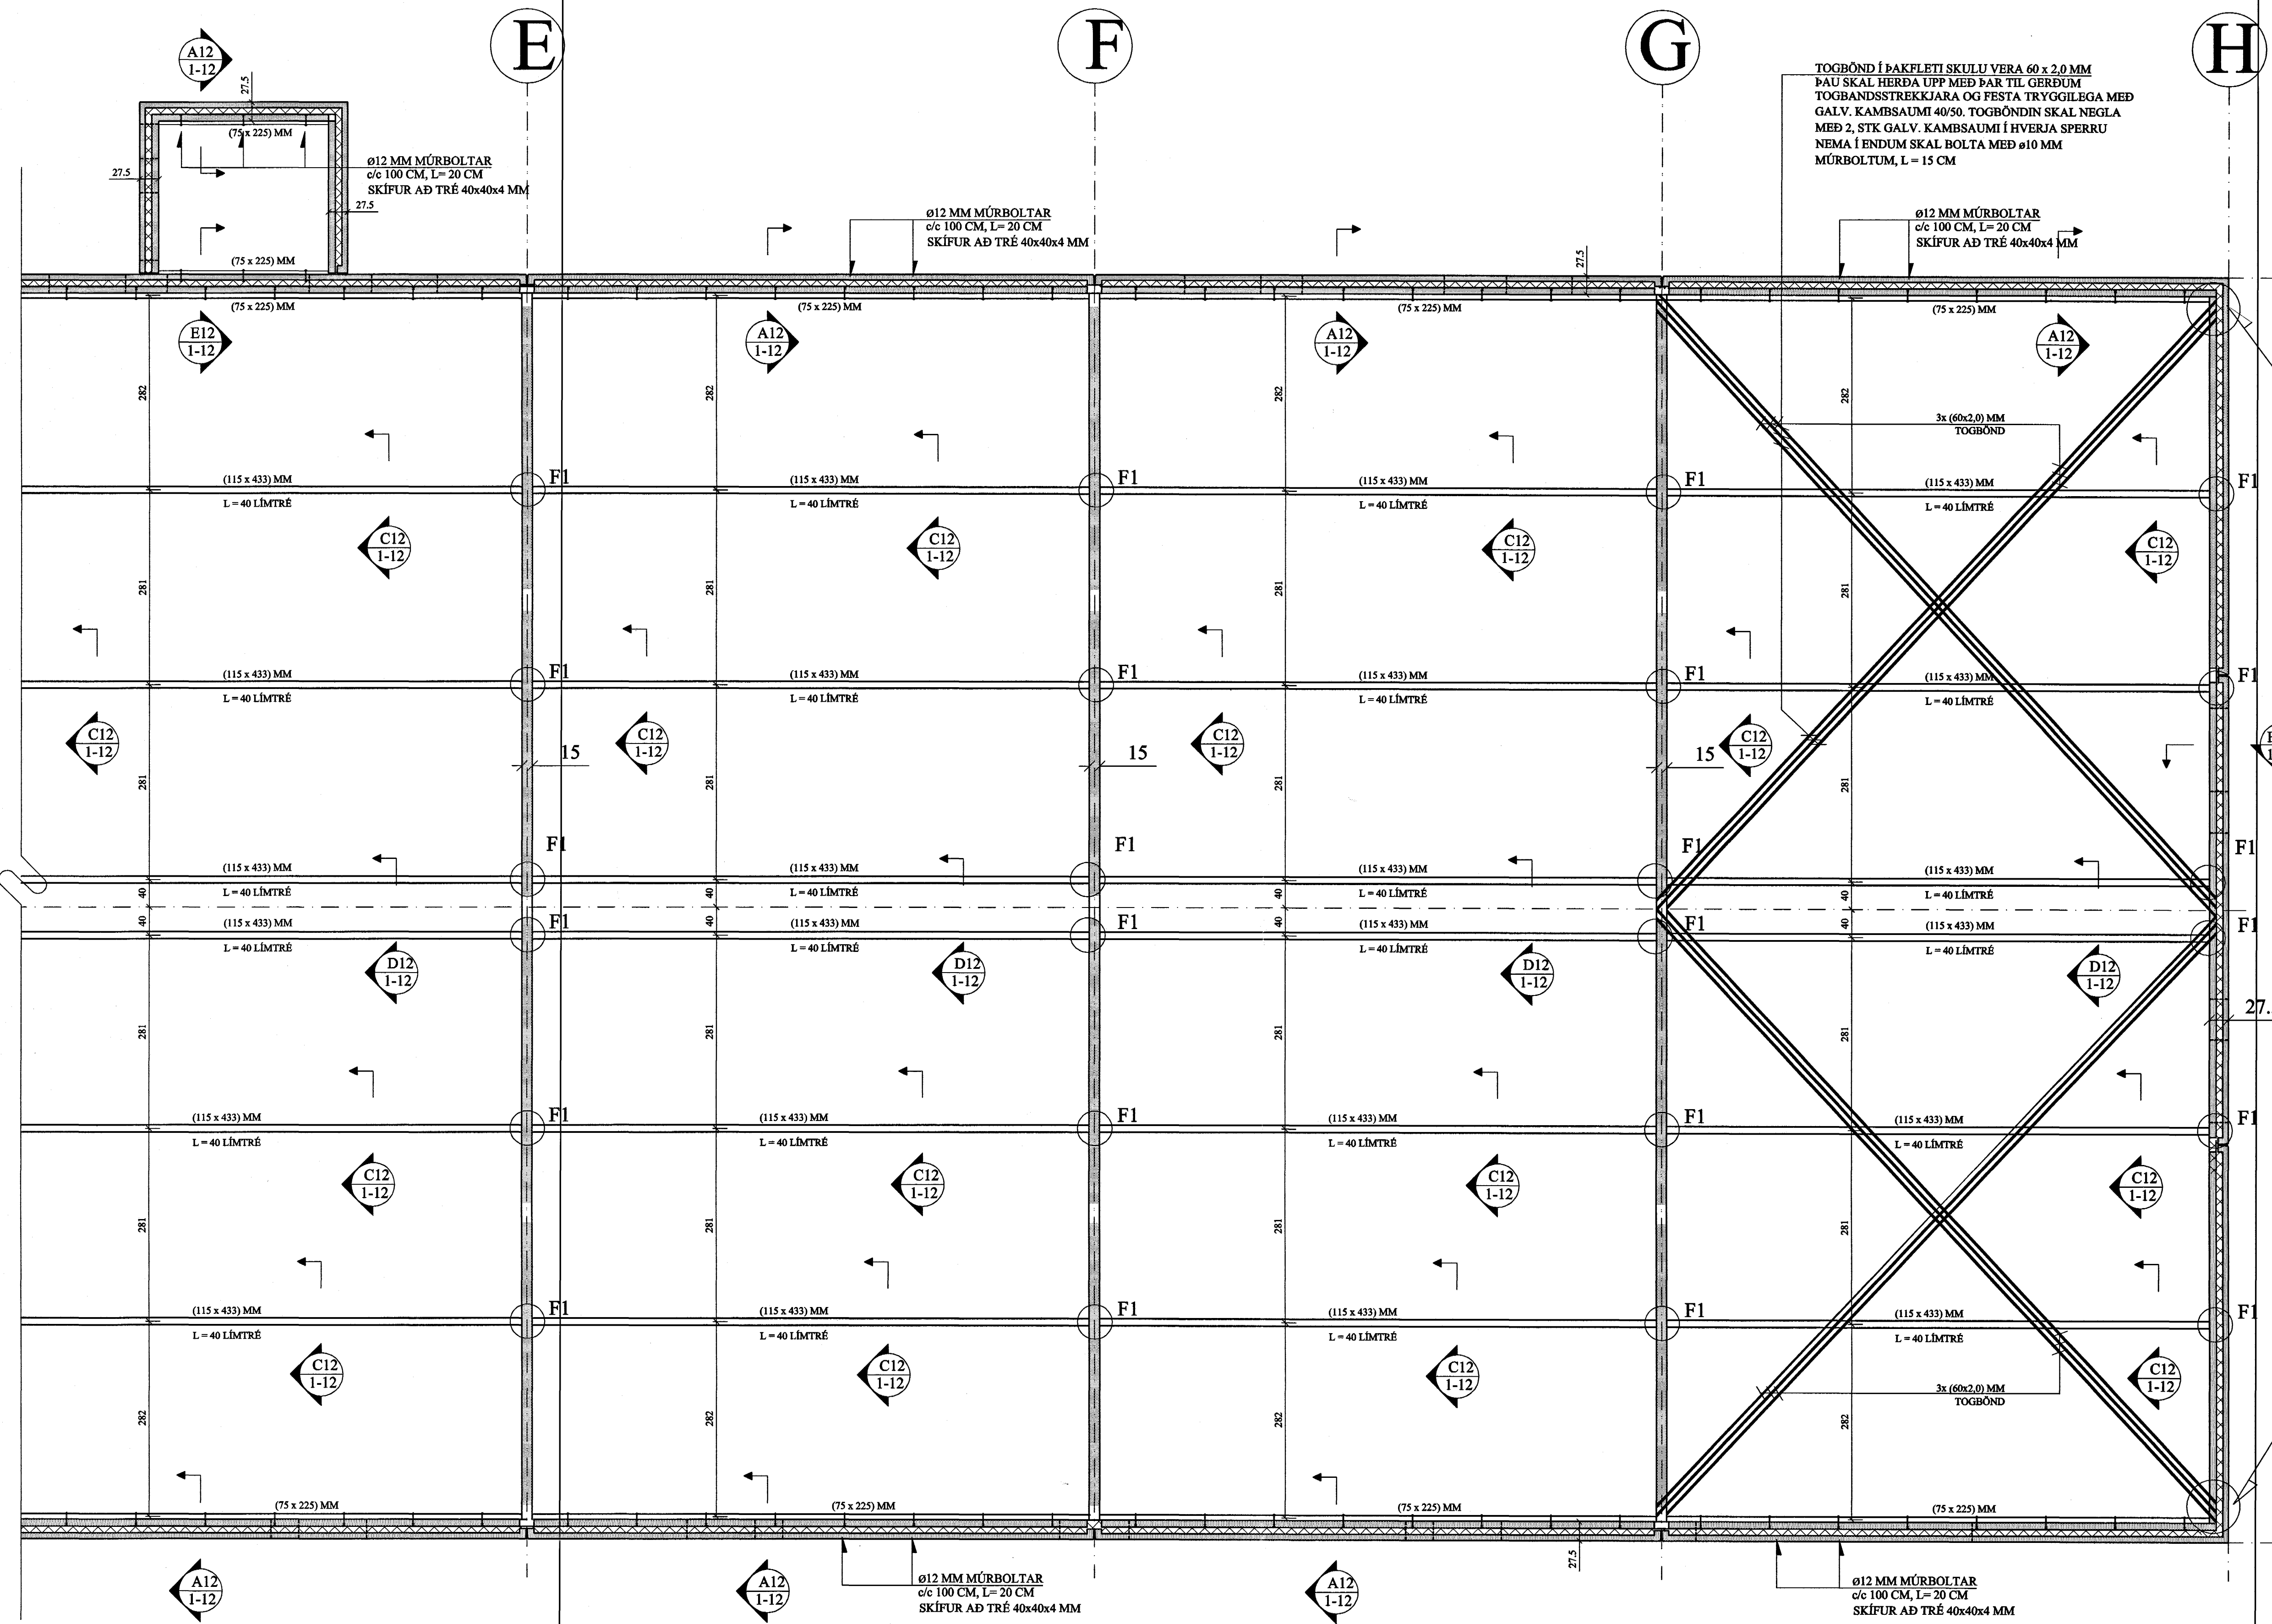

Byggingaflutur, Húsnæðing
 Algrútt þann
 21 JUNÍ 2004
 46

Breytingar	

TILVÍSANIR:
 SKÝRINGAR.....SÍÁ TEIKN NR. 1-01

TOGBÓND BOLTUÐ Í BURÐARVEGG, M10 10 MM MÚRBOLTUM, L = 15 CM

Jón Kr.

Reikn.	Jón Kr.	JÚNÍ 2002	Útfélt:	21.6.2002
Teikn.	Jóhanna	JÚNÍ 2002	Kvarð:	1:50
Ath.				
Samb.				

ÞAK KLÆTT MEÐ ST-107 ÞV EININGUM

RAUDHELLA 7, Hafnarfirði Nr. 1-05

Verkhúti
 ÞAK,
 GRUNNMYND

JÓN KRISTJÁNSSON
 BYGGINGARVERFRÆÐINGUR
 FVÍ
 HVERFISGATA 7B
 101 REYKJAVÍK
 Sími: 551-9820 GSM: 895-8621
 Netfang: jkr@simnet.is