


ÞAK, GRUNNMYND. 1:50

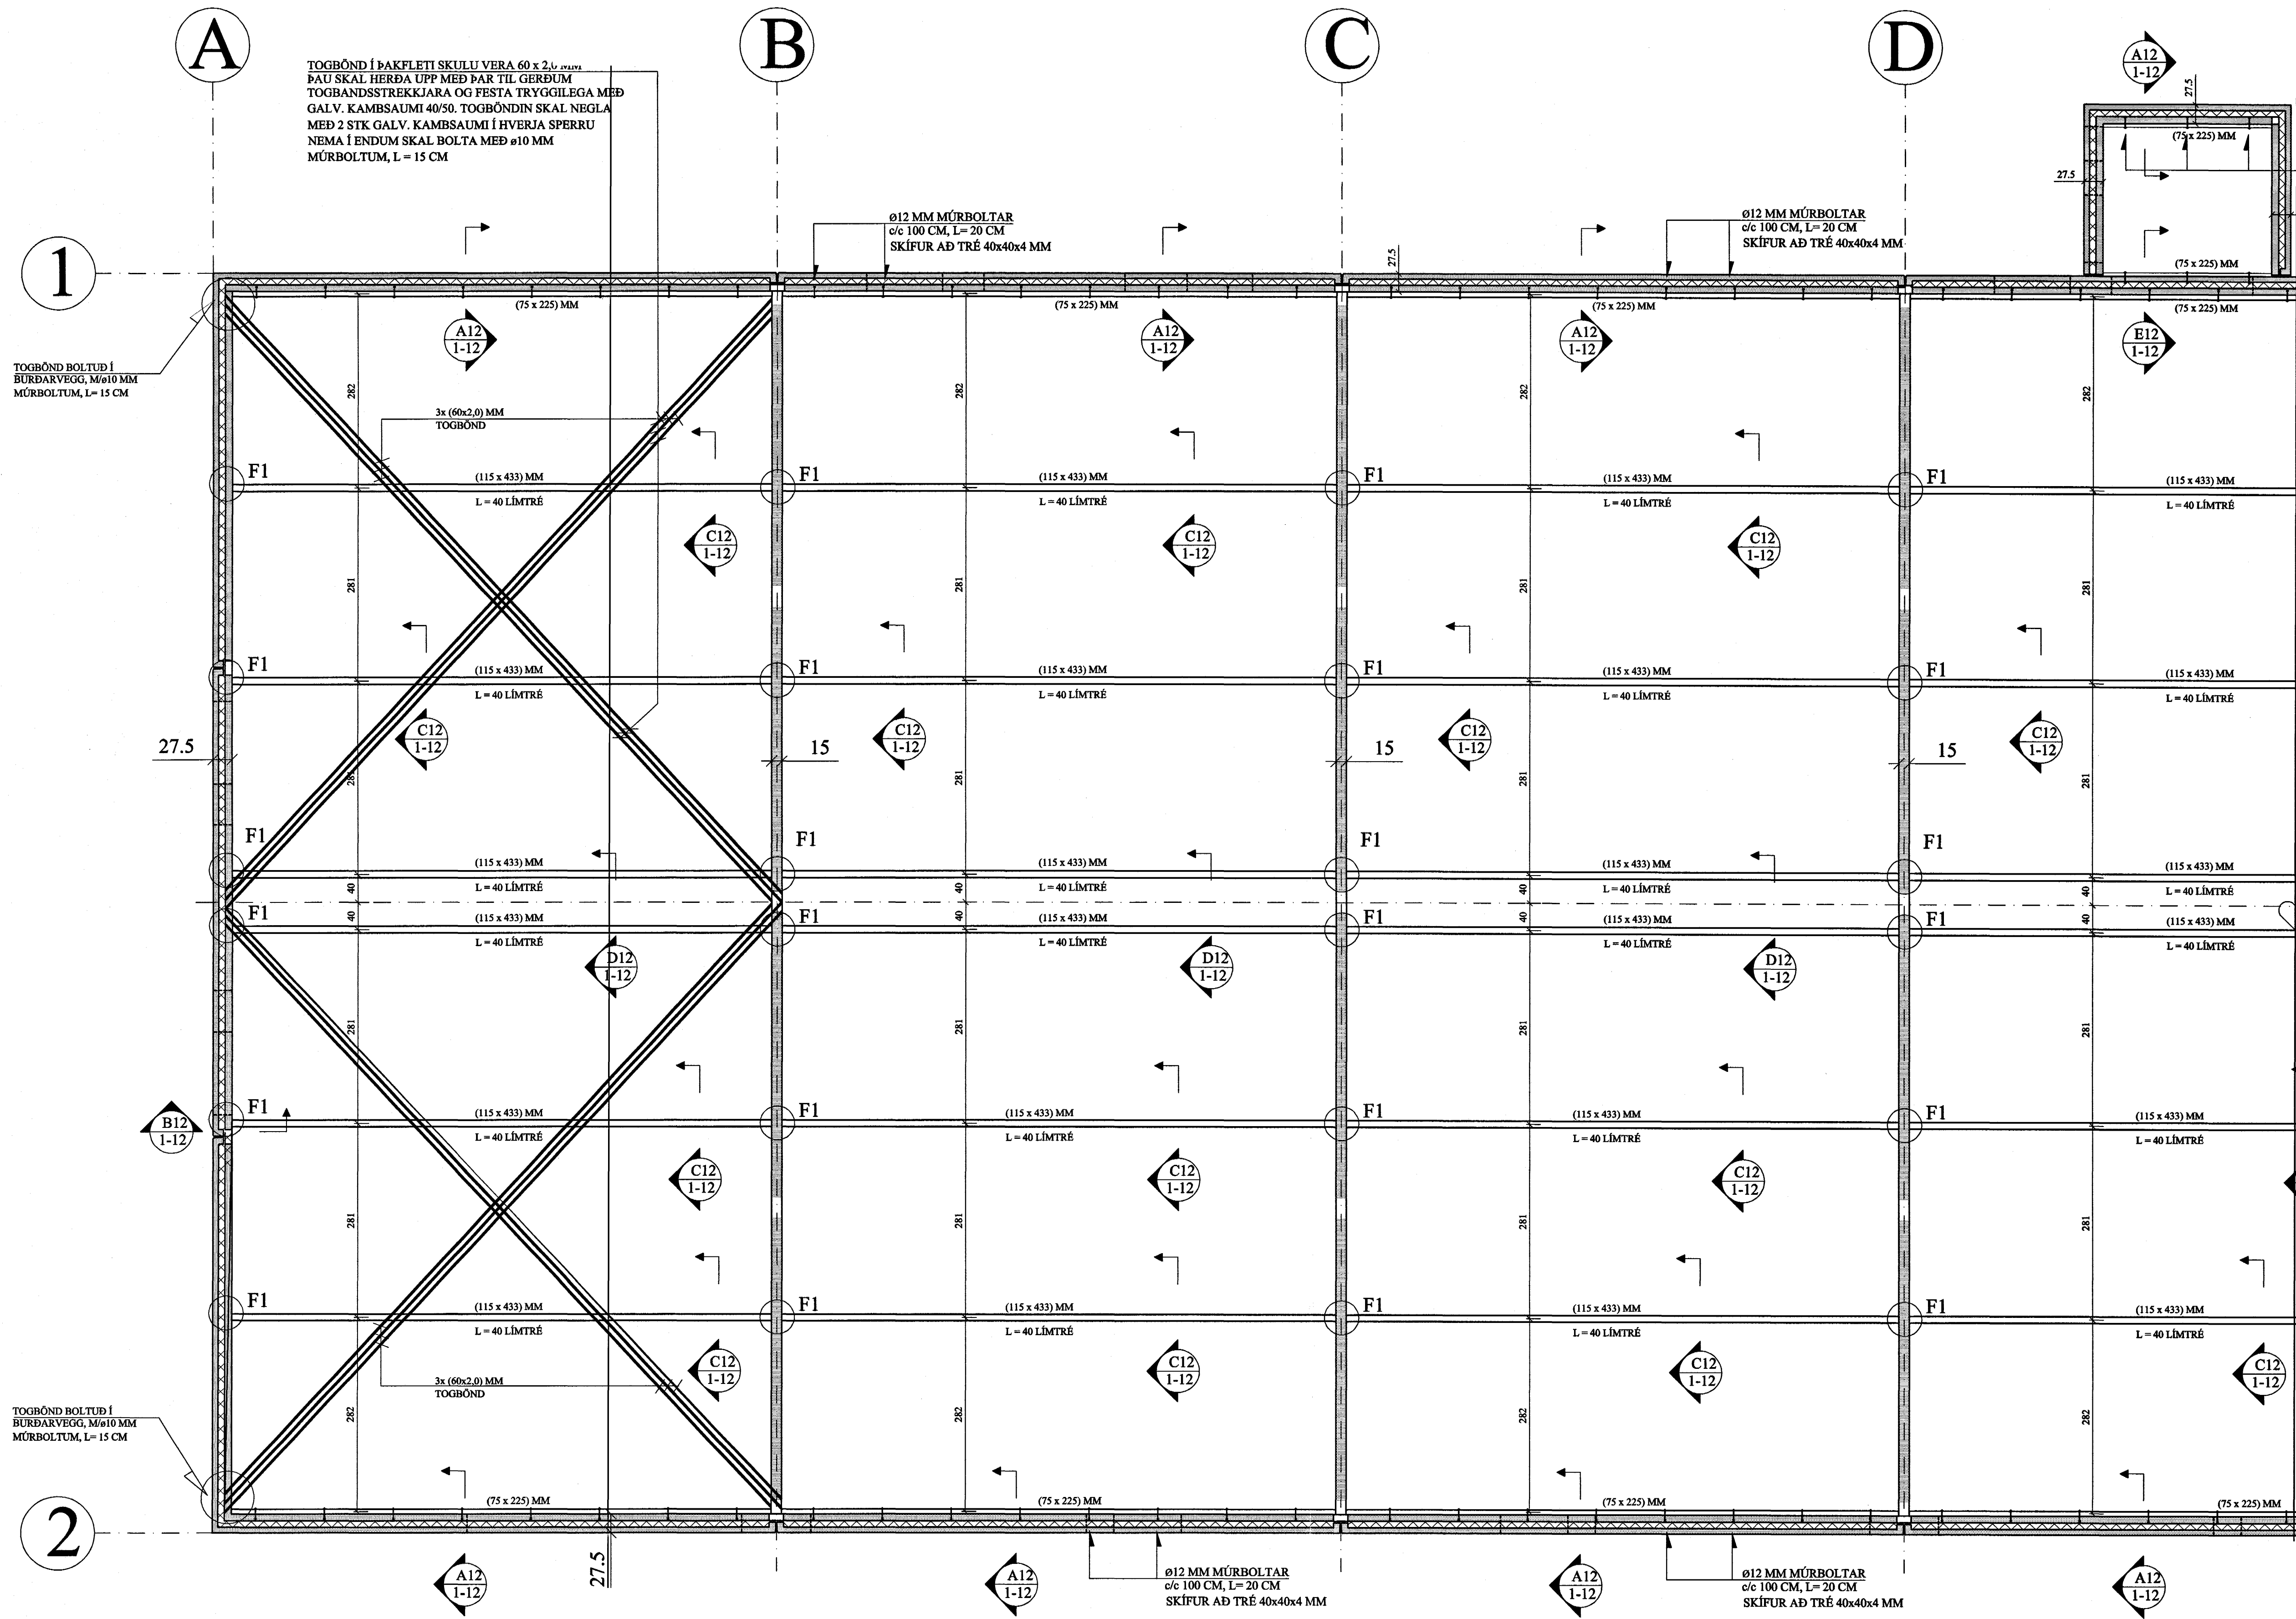

TOGBÖND Í ÞAKFLETI SKULU VERA 60 x 2.0 mm  
 ÞAU SKAL HERÐA UPP MEÐ ÞAR TIL GERÐUM  
 TOGBANDSSTREKKJARA OG FESTA TRYGGILEGA MEÐ  
 GALV. KAMBSAUMI 40/50. TOGBÖNDIN SKAL NEGLA  
 MEÐ 2 STK GALV. KAMBSAUMI Í HVERJA SPERRU  
 NEMA Í ENDUM SKAL BOLTA MEÐ ø10 MM  
 MÚRBOLTUM, L = 15 CM

ø12 MM MÚRBOLTAR  
 c/c 100 CM, L = 20 CM  
 SKÍFUR AÐ TRÉ 40x40x4 MM

ø12 MM MÚRBOLTAR  
 c/c 100 CM, L = 20 CM  
 SKÍFUR AÐ TRÉ 40x40x4 MM

ø12 MM MÚRBOLTAR  
 c/c 100 CM, L = 20 CM  
 SKÍFUR AÐ TRÉ 40x40x4 MM

TOGBÖND BOLTUÐ Í  
 BÚRDARVEGG, M ø10 MM  
 MÚRBOLTUM, L = 15 CM

TOGBÖND BOLTUÐ Í  
 BÚRDARVEGG, M ø10 MM  
 MÚRBOLTUM, L = 15 CM

Byggingafræði Háskóla Íslands  
 21 JUNI 2004


TILVÍSANIR:  
 SKÝRINGAR.....SJÁ TEIKN NR. 1-01

*Jón Kr.*

Reikn.	Jón Kr.	JÚNÍ 2002	Útgefð:	21.6.2002
Teikn.	Jóhanna	JÚNÍ 2002	Kvarði:	1:50
Ath.				
Samþ.				

ÞAK KLÆTT MEÐ ST-107 ÞV EININGUM

RAUÐHELLA 7, Hafnarfirði Nr. 1-04

Verkhúti  
 ÞAK,  
 GRUNNMYND

JÓN KRISTJÁNSSON  
 BYGGINGARVERKFRÆÐINGUR  
 FVFI  
 HVERFISGATA 76  
 101 REYKJAVÍK  
 Sími: 551-9820 GSM: 896-8921  
 Netfang: jkris@almnet.is