

ARITAD: Sigurður Jón Jónsson
KL 061061-2669

NAFN
LYKILMYND A

LYKILMYND B

Mótás

Berjavellir 4 Hafnarfirði

Raflagnateikningar

PÍPUR OG STRENGIR


	LÁGSPENNA TIL TÖFLU
	SMÁSPENNA TIL TÖFLU

SKÝRINGAR Á TÁKNUM

	LOFTLJÓÐ
	VEGGLJÓÐ, HÆÐ=???
	LOFTDÓÐ
	VEGGDÓÐ, HÆÐ=???
	TENGILL, 16 AMPER, HÆÐ=200MM
	TENGILL TVÖFALDUR V/LOFT
	PÍPUR NIÐUR
	PÍPUR UPP
	ROFI TVÖFALDUR, EIN DÓÐ
	SAMROFI
	KROSSROFI
	ÞRÝSTIROFI
	SPENNIR
	LJÓSNEMI
	ÚT-LJÓÐ NEYÐARLJÓÐ
	GÓLFBOX
	HREYFISKYNJARI 180°
	HREYFISKYNJARI
	REYKSKYNJARI

	HANDBODI
	BJALLA - BRUNAKERFI
	ÁLRENNNA Á LÉTTAN VEGG
	PLASTRENNNA FYRIR OFAN TÆKI
	HURDALÆS. FRÁ NÆTURV.(HUGM.)
	HURDASKYNJARI
	LOFTNET
	SÍMI
	SMÁSPENNUKERFI (HÁTALARAKERFI)
	ÞRÝSTIROFI
	HURDALÆSING
	ADGANGSKORTALESARI
	TENGIBOX
	TAFLA

SÖKKULSKAUT

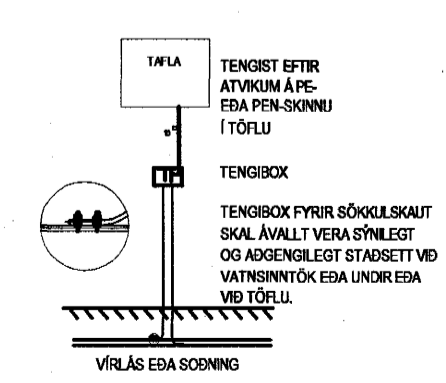

TEIKNINGASKRÁ

Teikning no.	Efni	Mkv.	Hæð	Hluti	Útgáfa
301-09 0.00.01	Skýringar og teikningaskrá				B
301-09 1.00.01	Afskiðmynd, grunnm., snið og sökkulsk.	1:500/250 1:100			B
301-09 2.00.01	Raflagnir íbúða	1:50			
301-09 2.00.02	Raflagnir íbúða	1:50			
301-09 2.00.03	Raflagnir sameign	1:100	1-2.		A
301-09 2.00.04	Raflagnir sameign	1:100	3-4-5.		A
301-09 5.00.01	Lampaplan íbúða	1:50			
301-09 5.00.02	Lampaplan íbúða og sameign 1. hæð	1:50			
301-09 5.00.03	Lampaplan sameign	1:100	1-2.		A
301-09 5.00.04	Lampaplan sameign	1:100	3-4-5.		A
301-09 6.00.01	Rásmyndir				
301-09 6.00.02	Rásmyndir				
301-09 6.00.03	Rásmynd útljósá				
301-09 9.00.01	Einiinumyndir				

SKÝRINGAR

ALLAR PÍPUR ERU Ø16 OG VÍR 1.5 mm²

HÆDIR ROFA FRÁ FULLFRÁGENGU GÓLFI 1100mm

HÆDIR TENGLA FRÁ FULLFRÁGENGU GÓLFI 200mm

HÆDIR Í SÍMA (S) OG SJÓNVARPSTENGLUM (L)
FRÁ FULLFRÁGENGU GÓLFI 400mm

ÖLL MÁL ERU FRÁ FULLFRÁGENGU GÓLFI OG Í MIÐJA DÓÐ EDA ÚR MIDRI DÓÐ Í MIÐJA DÓÐ EDA Í FULLFRÁGENGINN VEGG

ÞAR SEM PÍPUR ERU LAGÐAR HLÍÐ VIÐ HLÍÐ Í LOFTUM EDA VEGGJUM SKAL HAFA AÐ MINNSTA KOSTI 10mm BIL Á MILLI RÖRA ÞANNIG AÐ STEYPA GETI AUDVELDEGA RUNNID NIÐUR Á MILLI

TIL SNERTISPENNUVARNAR SKAL NOTA NÚLLUN OG LEKASTRUMSROFVÖRN

MÁLHLUTA LAGNA, TÆKJA, LAMPA OG RAFBÚNAÐAR SKAL JARÐBINDA VANDLEGA

MÁLSTRAUMUR ROFA OG TENGLA SKAL VERA MINNST 10A

JARÐBINDA SKAL PÍPUKERFI FYRIR HEITA OG KALDAVATNSLÖGN. SKILA SKAL MÆLINGU AF JARÐBINDINGUNNI OG SKAL HUN UPPFYLLA KRÖFUR ORKUVEITU REYKJAVÍKUR

ÖLL TÁKN ERU TÁKNRÆN OG BER AÐ SAMRÆMA LAGNIR AÐ TÆKJUM EFTIR AÐSTÆÐUM Á STADNUM OG EFTIR SÉRTEIKNINGUM

ÖLL TÁKN ERU SAMKV/EMT STABLI IST-117-8

NEMA
ANNARS
SÉ
GETID


B	25.08'03	ÚTGEFNAR TEIKNINGAR	SEJ
A	28.07'03	TEIKNINGAR-VIÐBÆTUR	HRS
BREYTT: DAGS:		LÝSING:	TEIKNAD, STADF.

Mótás

Berjavellir 4 Hafnarfirði

Fjölbýlishús

Skýringar, teikningaskrá

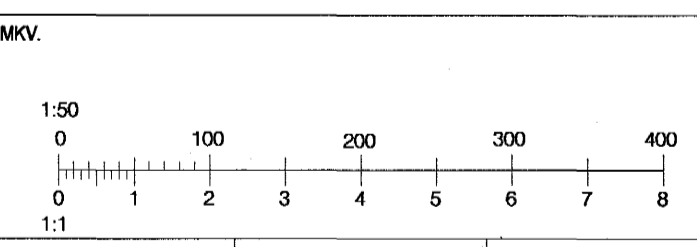

HANNAÐ:	TEIKNAD:	YFIRFARID:
SJJ	HRS	SJJ
DAGSETNING:	SAMÞYKKT:	
14.07'03		

RAFTÁKN

Skipholti 25
IS-105 Reykjavík
Sími: 511-3399 Fax: 511-3377
raftakn@raftakn.is - www.raftakn.is

VERKNÚMÉR: | TEIKNINGANÚMÉR:

301-09 | 0.00.01

VERKSÍÐI: | PLOTTAD: | BREYTING:

ÖLL AFNOT OG AFRITUN TEIKNINGA, AÐ HLUTA EDA Í HEILD ER HÁÐ SKRIFLEGU LEYFI HÖFUNDA

Byggingafræðingur
Alfreitt Þann
18 JUNI 2004
HÓ