


1. HÆÐ

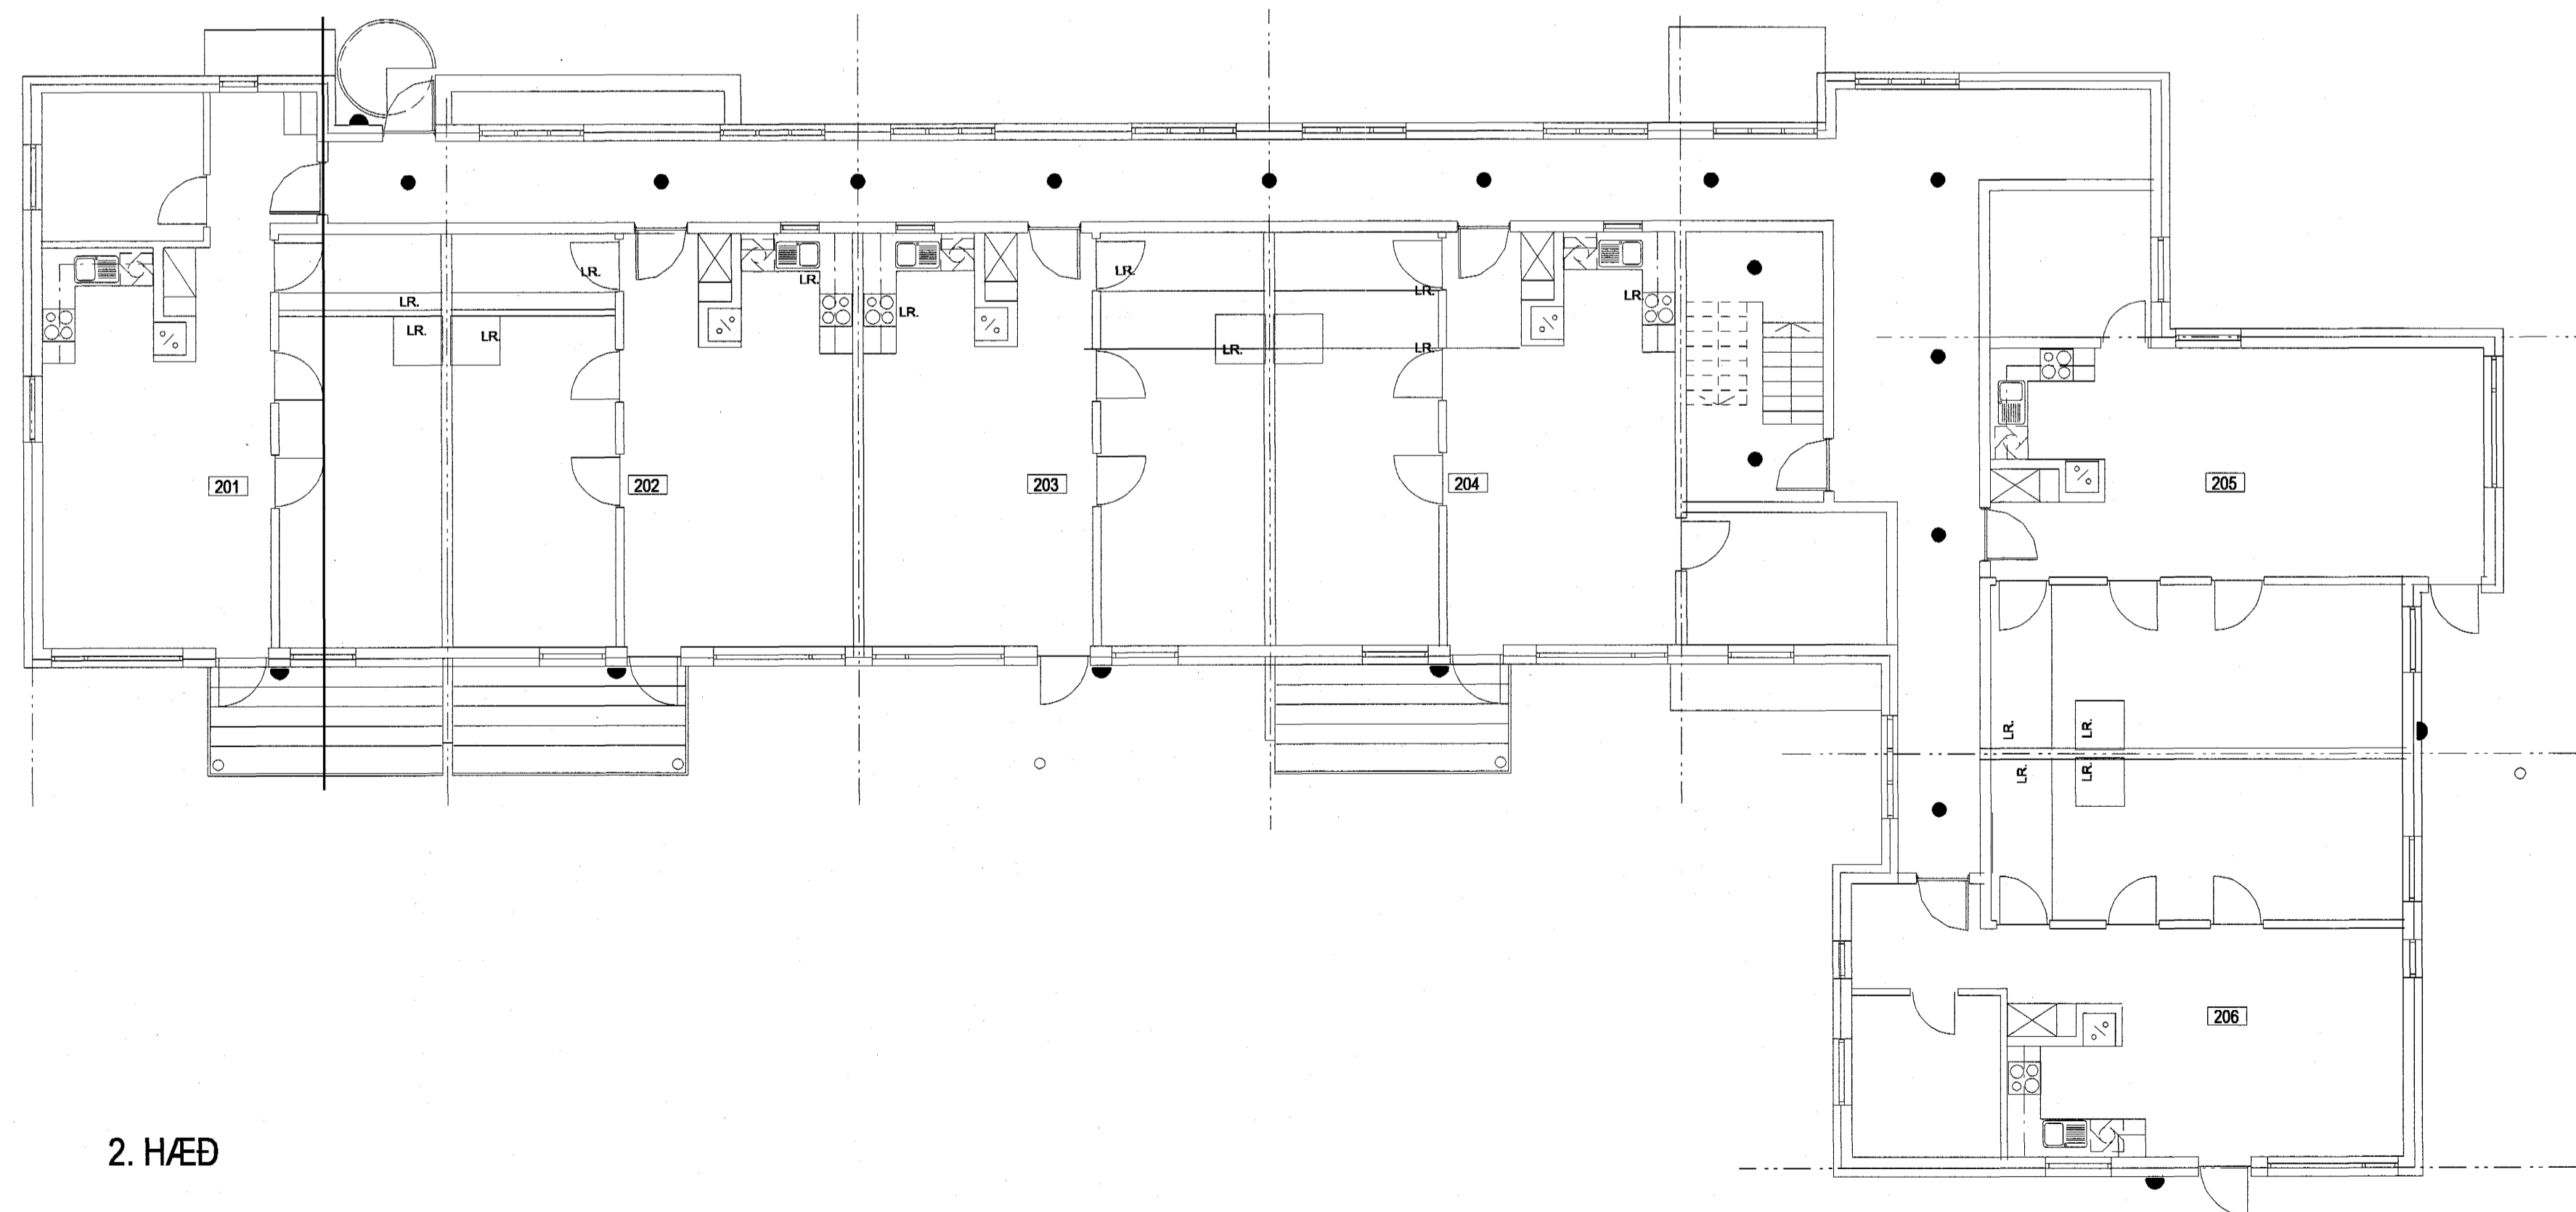

2. HÆÐ

ÁRITAD: Sigurður Jón Jónsson
Kt. 061061-2669

NAFN KT.

LYKILMYND A

LYKILMYND B

A 25.08'03 L.JÓÐS Á GANGI SEJ
BREYTT: DAGS LÝSING: TEIKNAD, STADF.


Mótás

Berjavellir 4
Hafnarfirði

Fjölbýlishús

Lampaplan sameign 1.+2. Hæð

MKV. 1:100

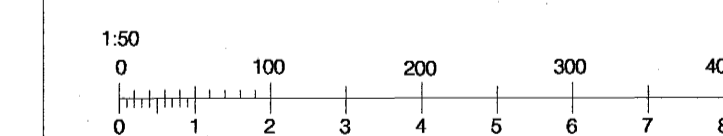

HANNAÐ: SJJ TEIKNAD: HRS YFIRFARÐ: SJJ

DAGSETNING: 28.07'03 SAMÞYKKT: *raufa*

RAFTAKN

Skipholli 25
IS-105 Reykjavík
Sími: 511-3399 Fax: 511-3377
raftakn@raftakn.is - www.raftakn.is

Byggingaáhrif: Hafnarfirði
Afgreitt þann
18 JUNI 2004
H6

VERKSNÖMUR: TEIKNINGSNÖMUR:

301-09 5.00.03

VERKSÍÐI: PLOTTAD: BREYTING:

© Raftakn
ÖLL AFNOT OG AFRITUN TEIKNINGA, AD HLUTA
EDA Í HEILD ER HÁÐ SKRIFLEGU LEYFI HÖFUNDA