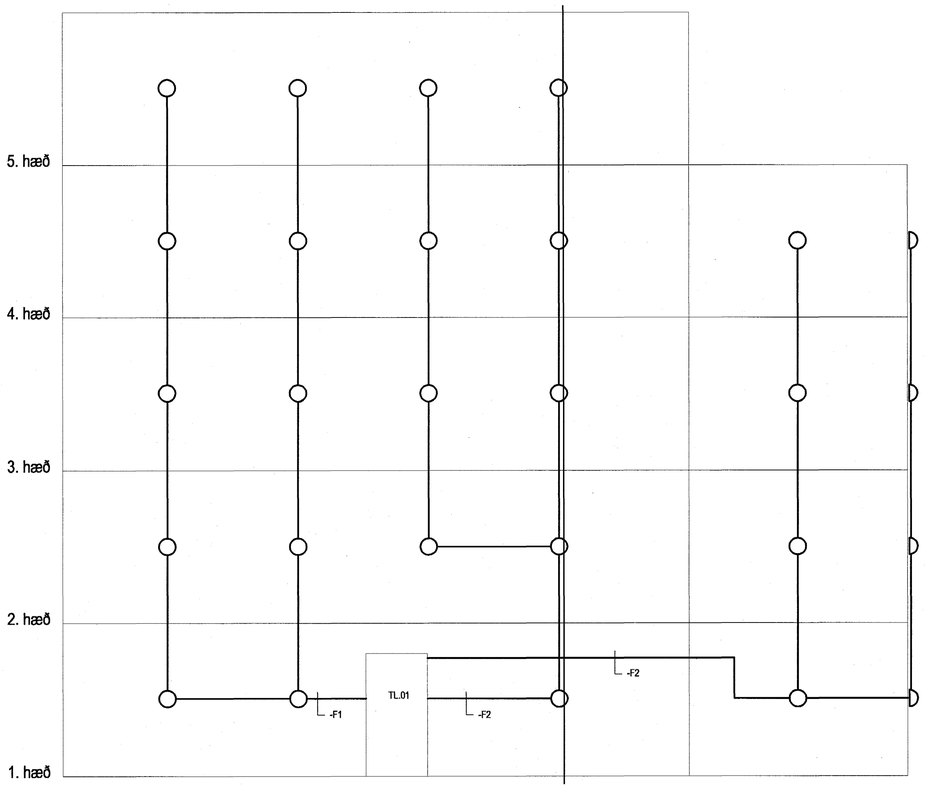

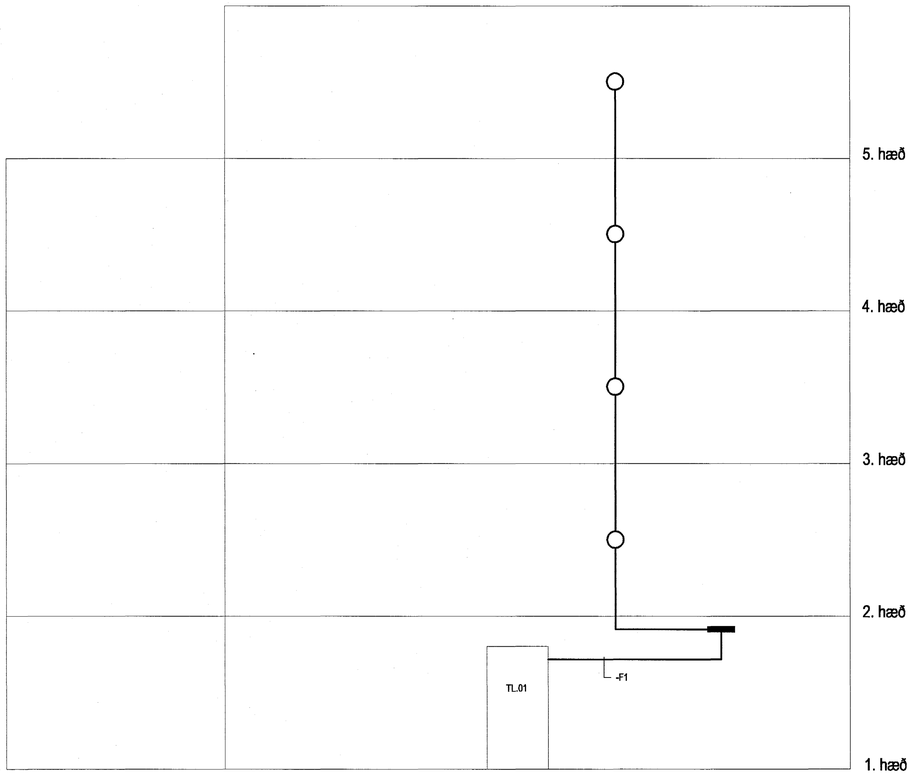

TIL YFIRFERÐAR!

Byggingafulltrúi Hafnarfj.
Afgreitt þann
18 JUNI 2004
HÓ

ÁRITAÐ:
Sigurður Jón Jónsson
Kt. 061061-2669
NAFN KT.

LYKILMYND A

LYKILMYND B

BREYTT:	DAGS:	LÝSING:	TEIKNAÐ, STAÐF.

Mótás

Berjavellir 4
Hafnarfirði

Fjölbýlishús

Rásmynd útiljósa

MKV.

1:50
0 100 200 300 400
0 1 2 3 4 5 6 7 8
1:1

HANNAÐ:	TEIKNAÐ:	YFIRFARIÐ:
SJJ	HRS	SJJ

DAGSETNING: 08.07'03
SAMÞYKKT:

RAFTÁKN
Skipholti 25
IS-105 Reykjavík
Sími: 511-3399 Fax: 511-3377
raftakn@raftakn.is -www.raftakn.is

VERKNÚMER: 301-09
TEIKNINGANÚMER: 6.00.03

VERKSLÓÐ: V:\verk\301-Mótás\09-Berjavellir\1-Teikningar\1-Raflagnateikningar 16-01-01.dwg
PLOTTAÐ: Tuesday, July 08, 2003 - 12:49pm
BREYTING:

© Raftákn
ÖLL AFNOT OG AFRITUN TEIKNINGA, AÐ HLUTA EÐA Í HEILD ER HÁÐ SKRIFLEGU LEYFI HÖFUNDA