



TAFLA T.1.G.2

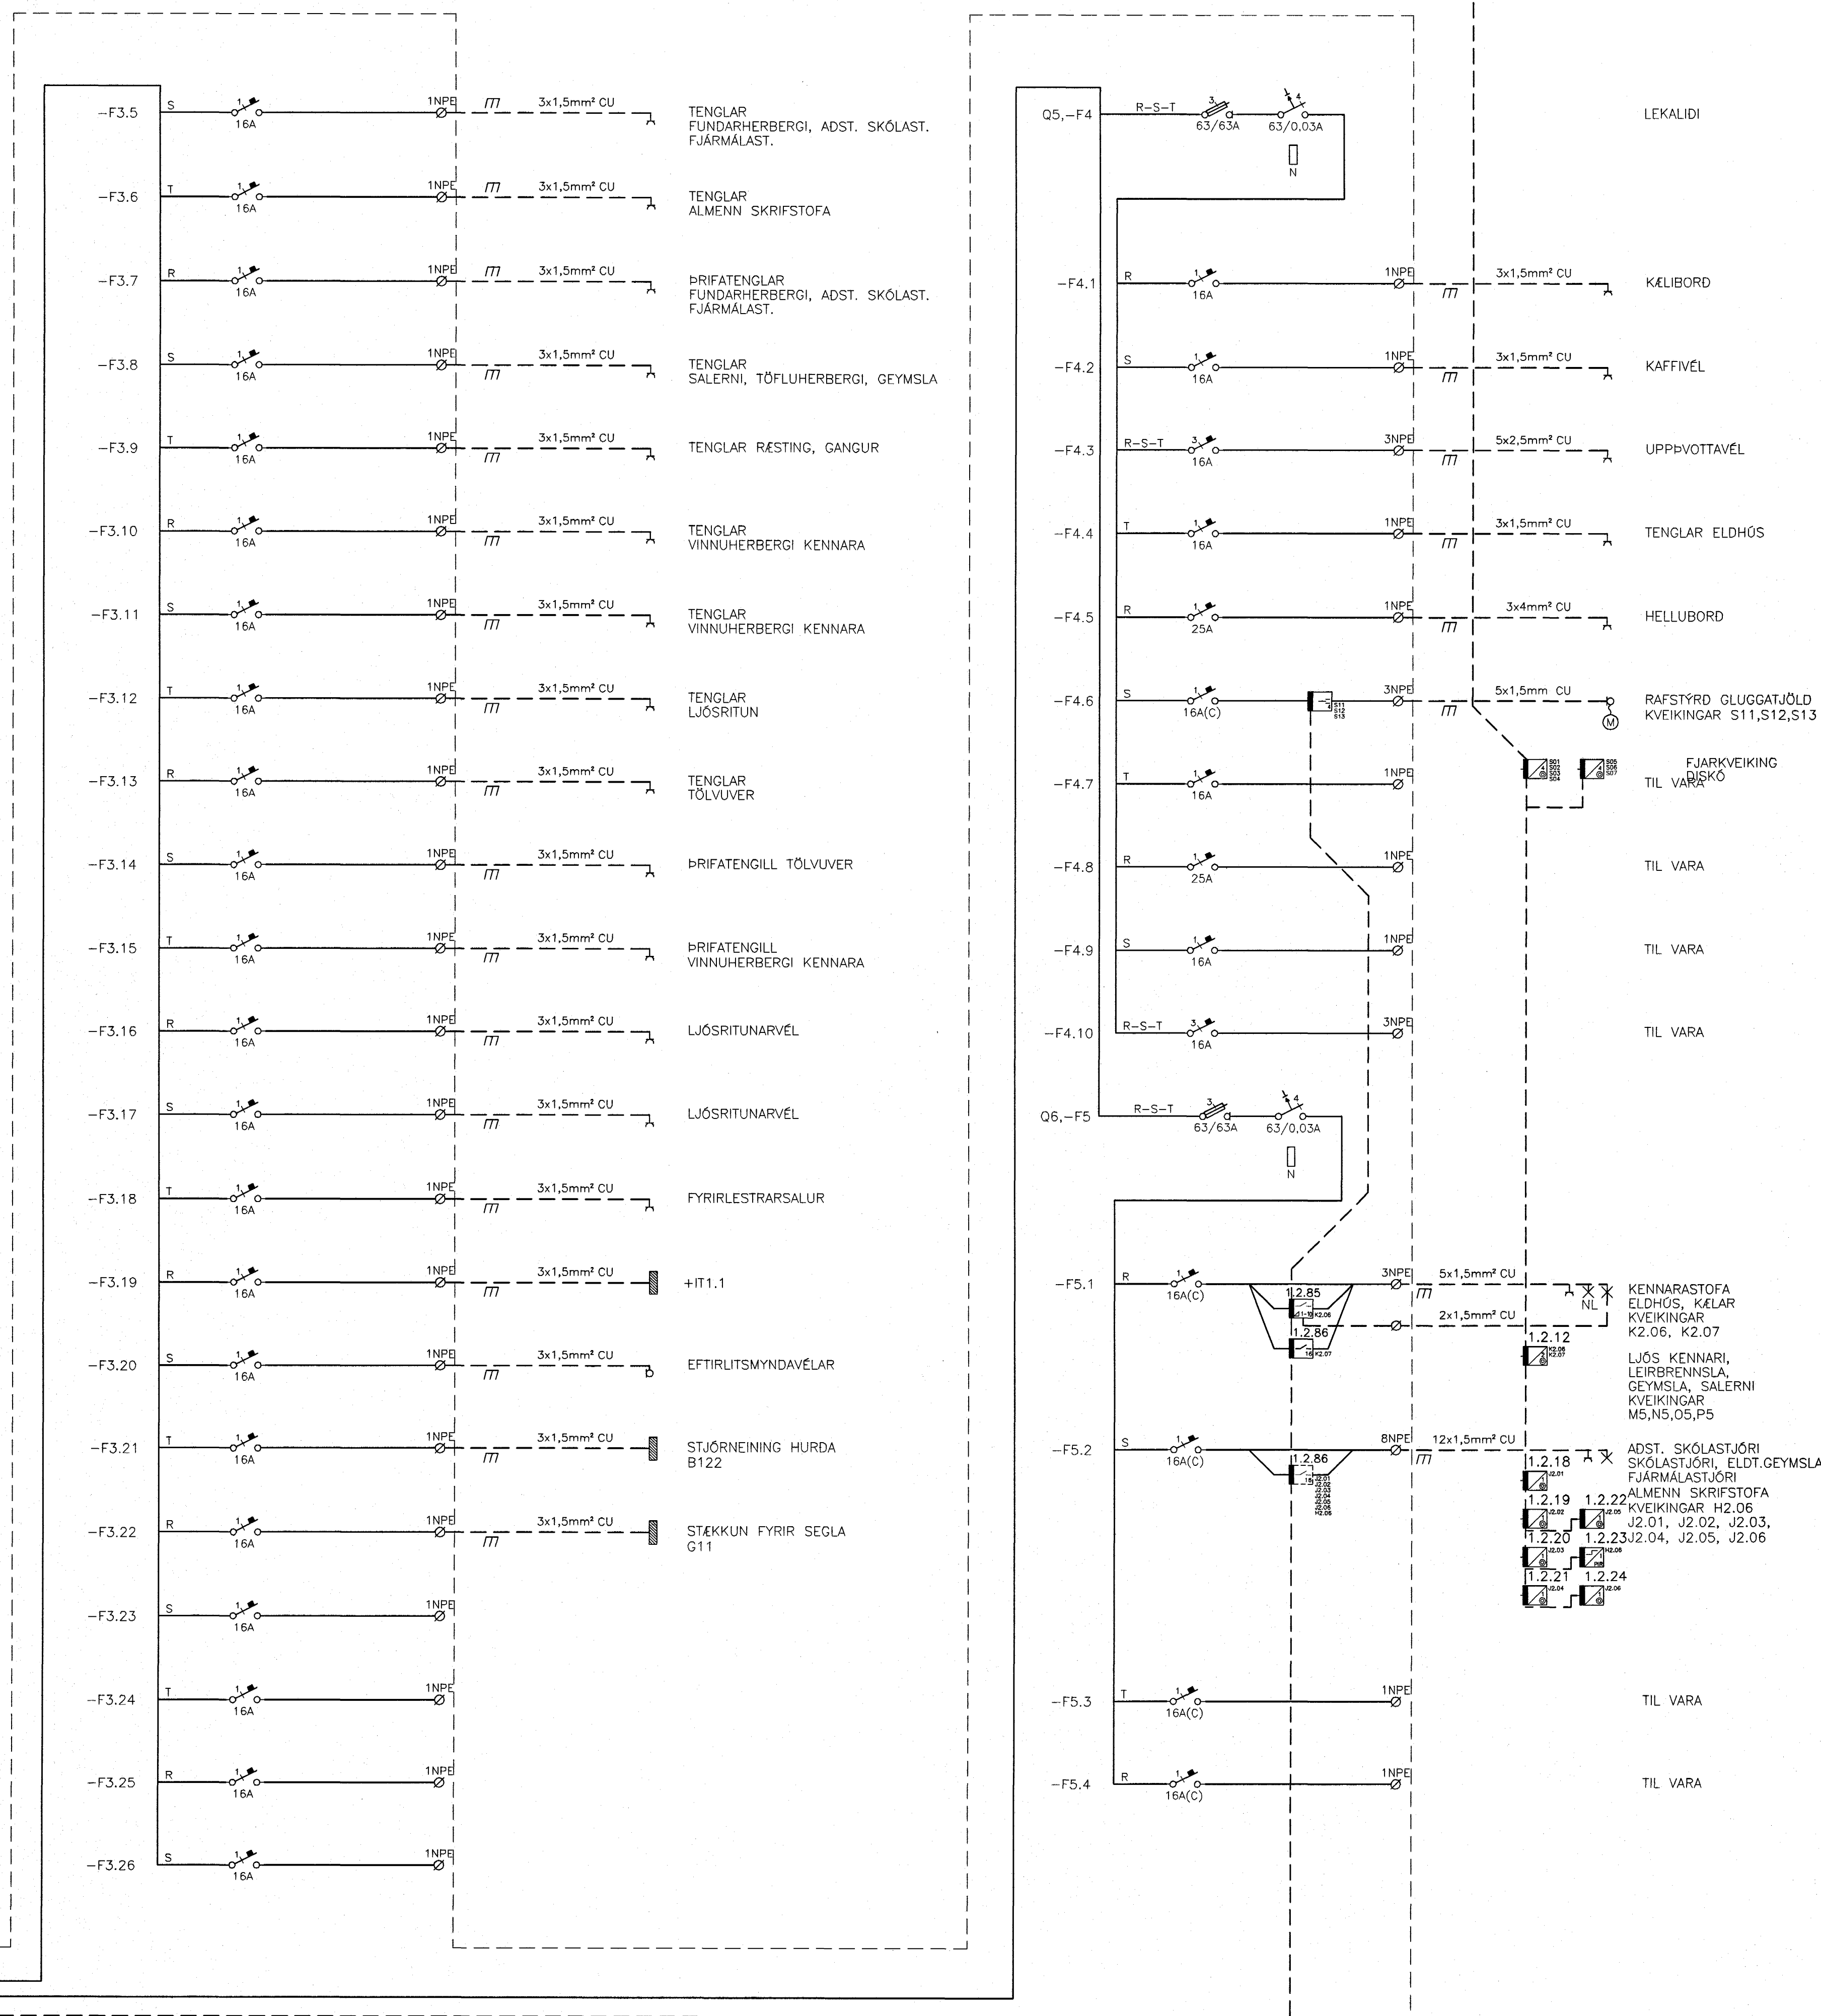

Byggingatillitri Hafnarfjarðar
Algrætt þann
18 JUNI 2004
Hó

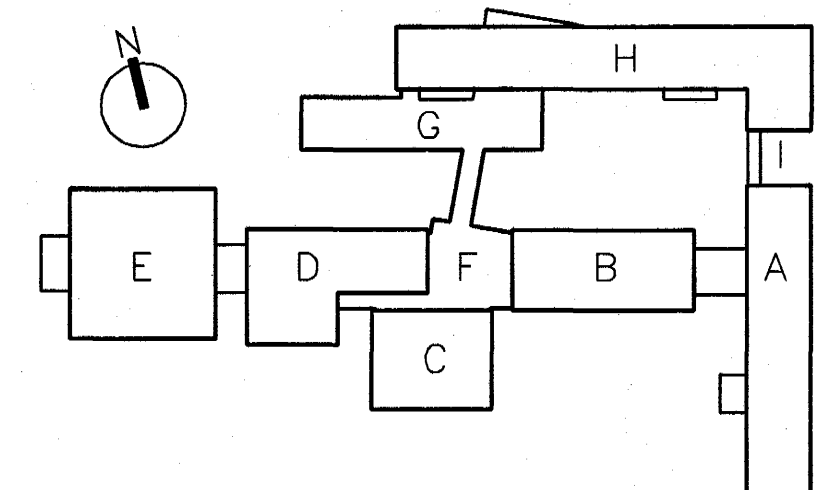

VINNUTEIKNING

BATTERIÐ
ARKITEKTAR



FASTEIGNAFÉLAG
HAFNARFJARÐAR

04 JUN 2003

Abalhönnuður
Sigurður Einarsson
Kerfi 11055-2299
[Signature]
Kt. 110457-2789

ÖTG.	DAGS.	BREYTING:	HANNAÐ	SAMB.
HRAUNTINGA 7, VÍDISTADASKÓLI VIÐBYGGING			RAFORKUVIRKI EINLÍNUMYND DREIFITAFLA T.1.G.2	
VSB VERKFRÆÐISTOFA		Áritun lögg. hönnuða: Örn Guðmundsson Kt.: 220961-2739		
BEIARHRAUNI 20+220 HAFNARFJÓRDUR Helmasþa: www.vsb.is • Netfang: vsb@vsb.is Sími 585-8600 Fax 585-8610 • Kt: 10796-2899		Hannað: BSG Teiknað: BSG Mál: 1:50 Yfirfarið: Dags: 14.03.2003 Nr: 02830-R023		