

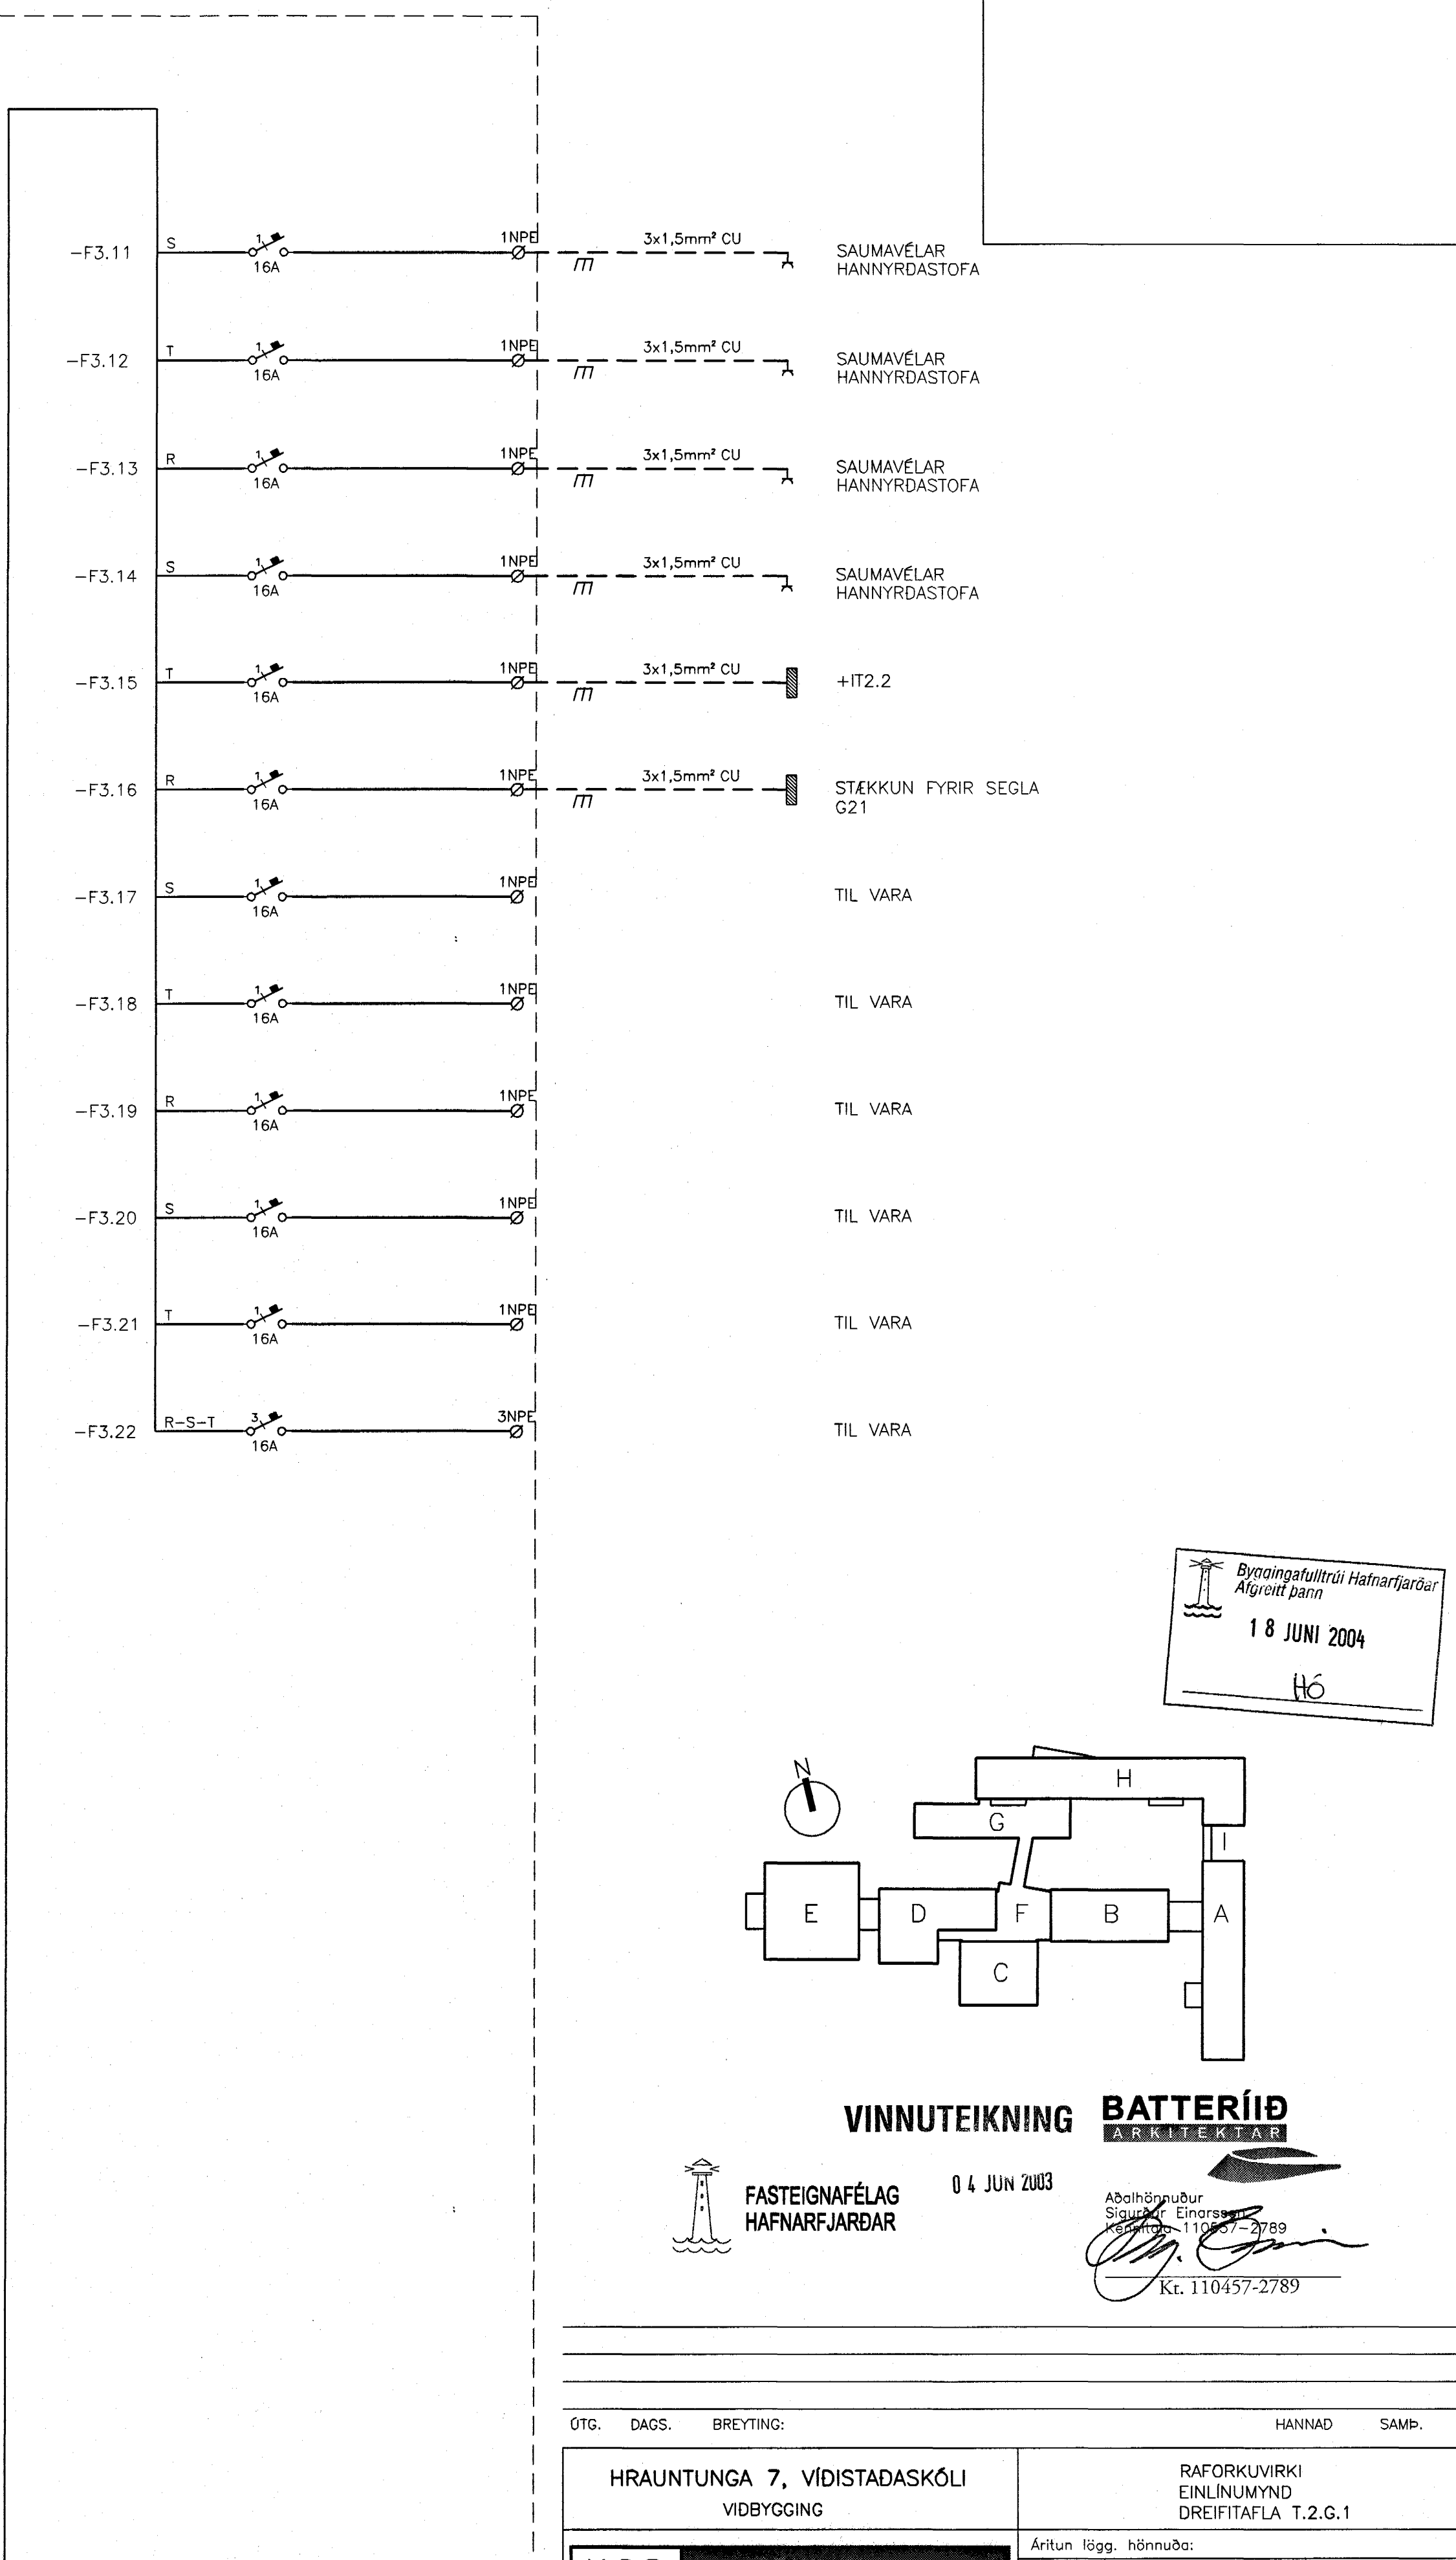
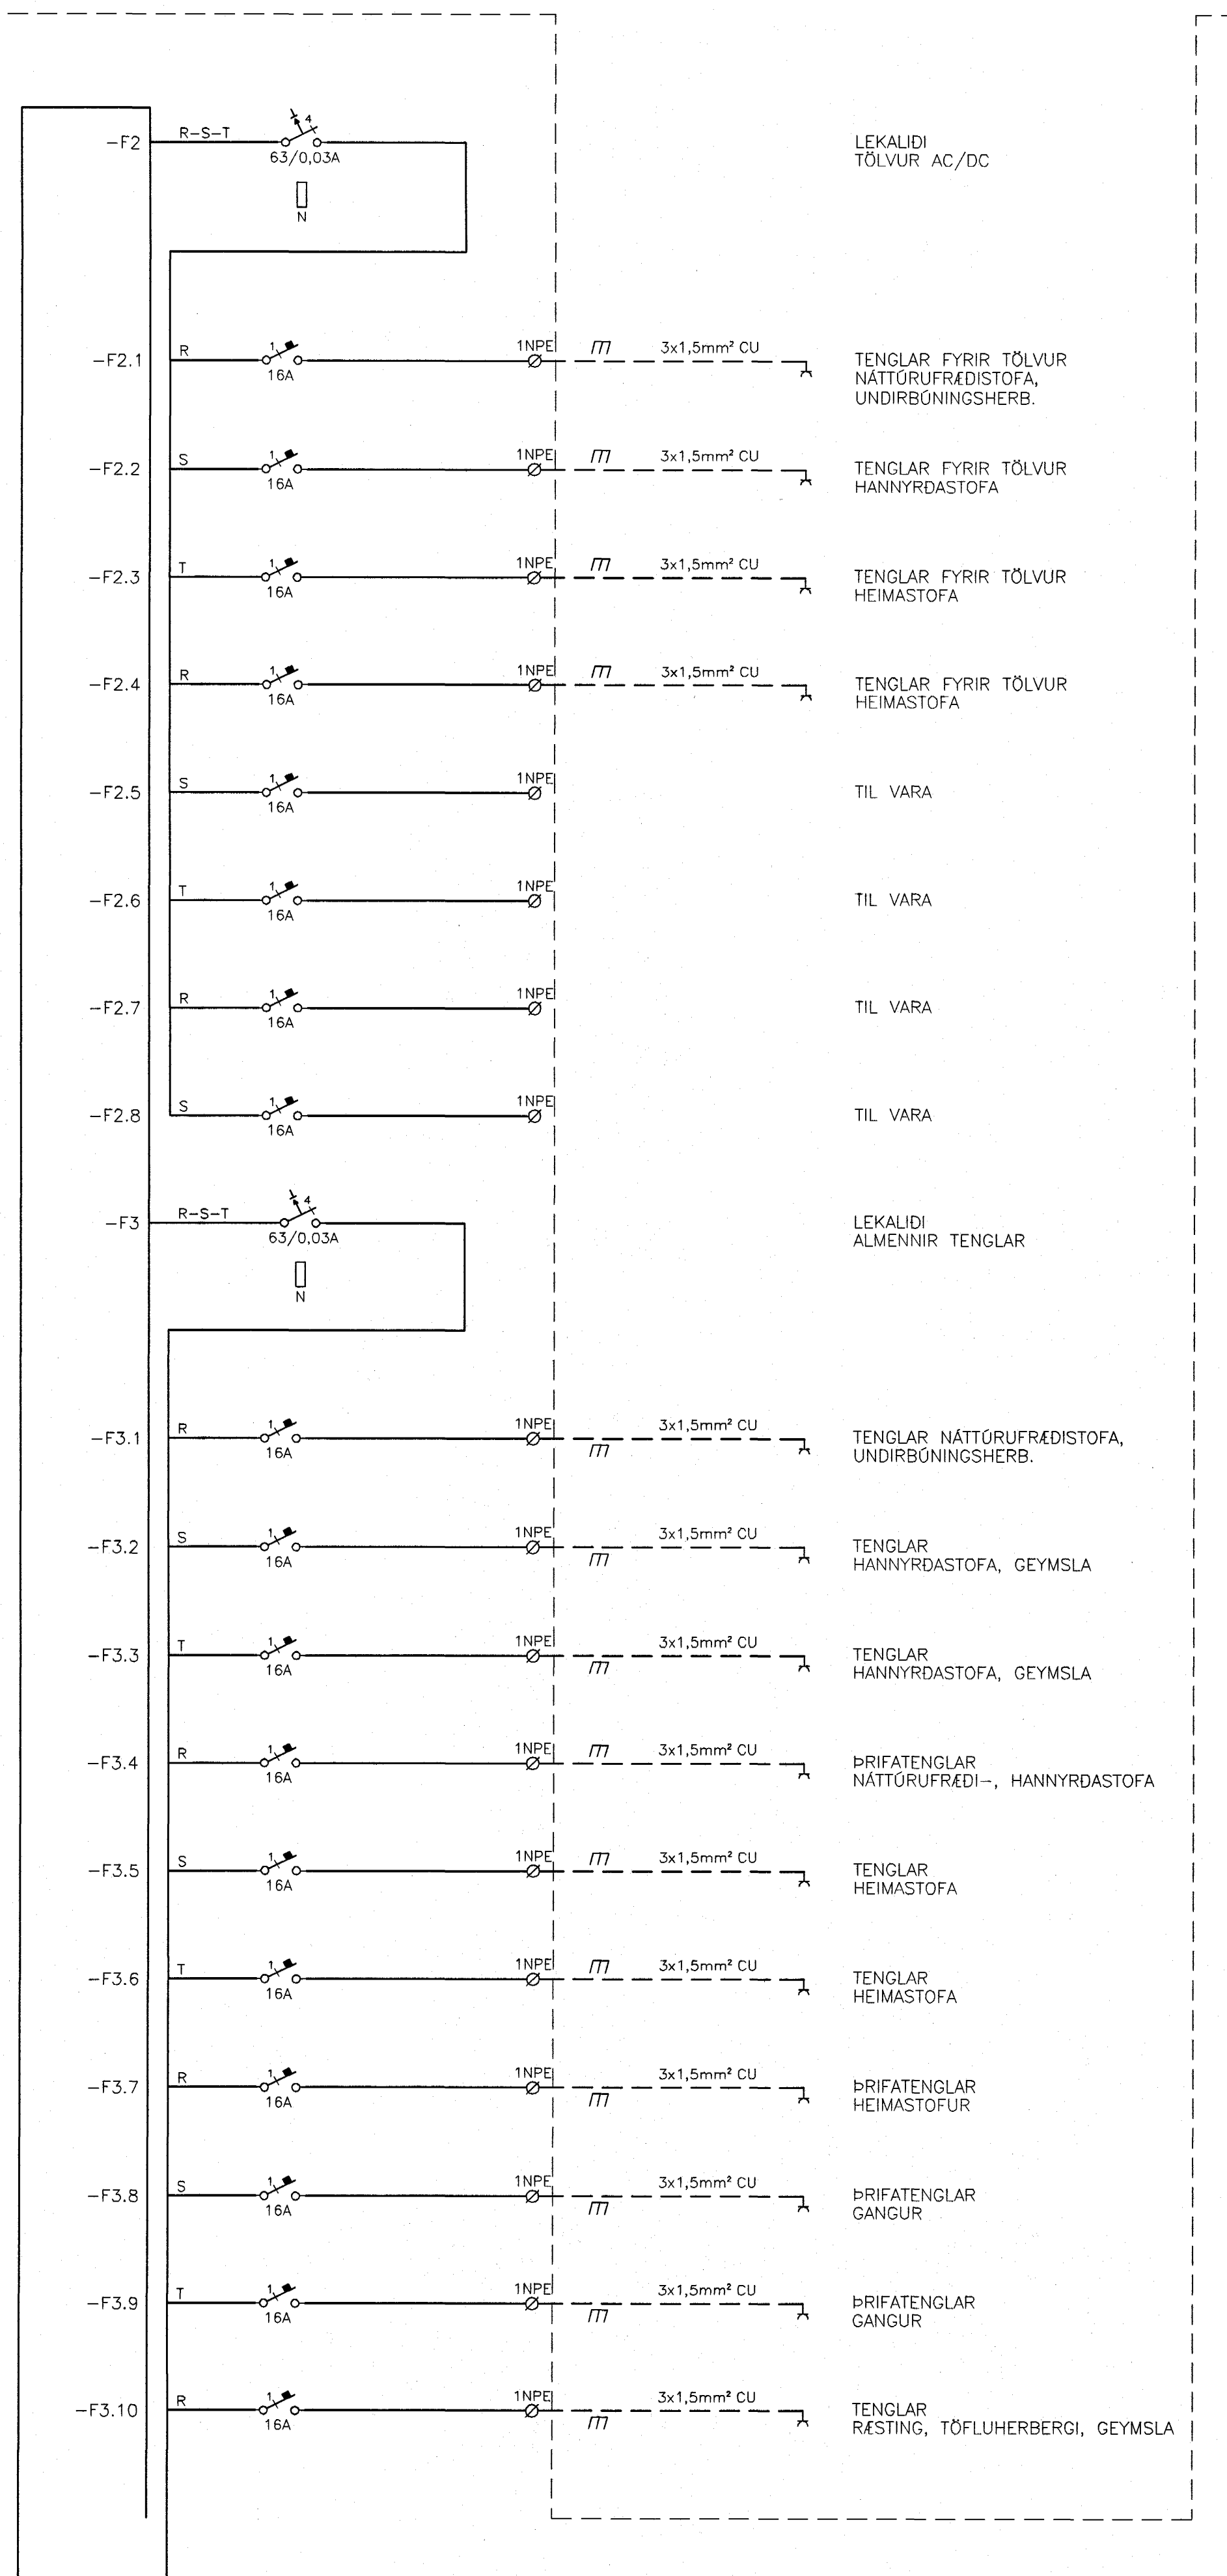


TAFLA T.2.G.1

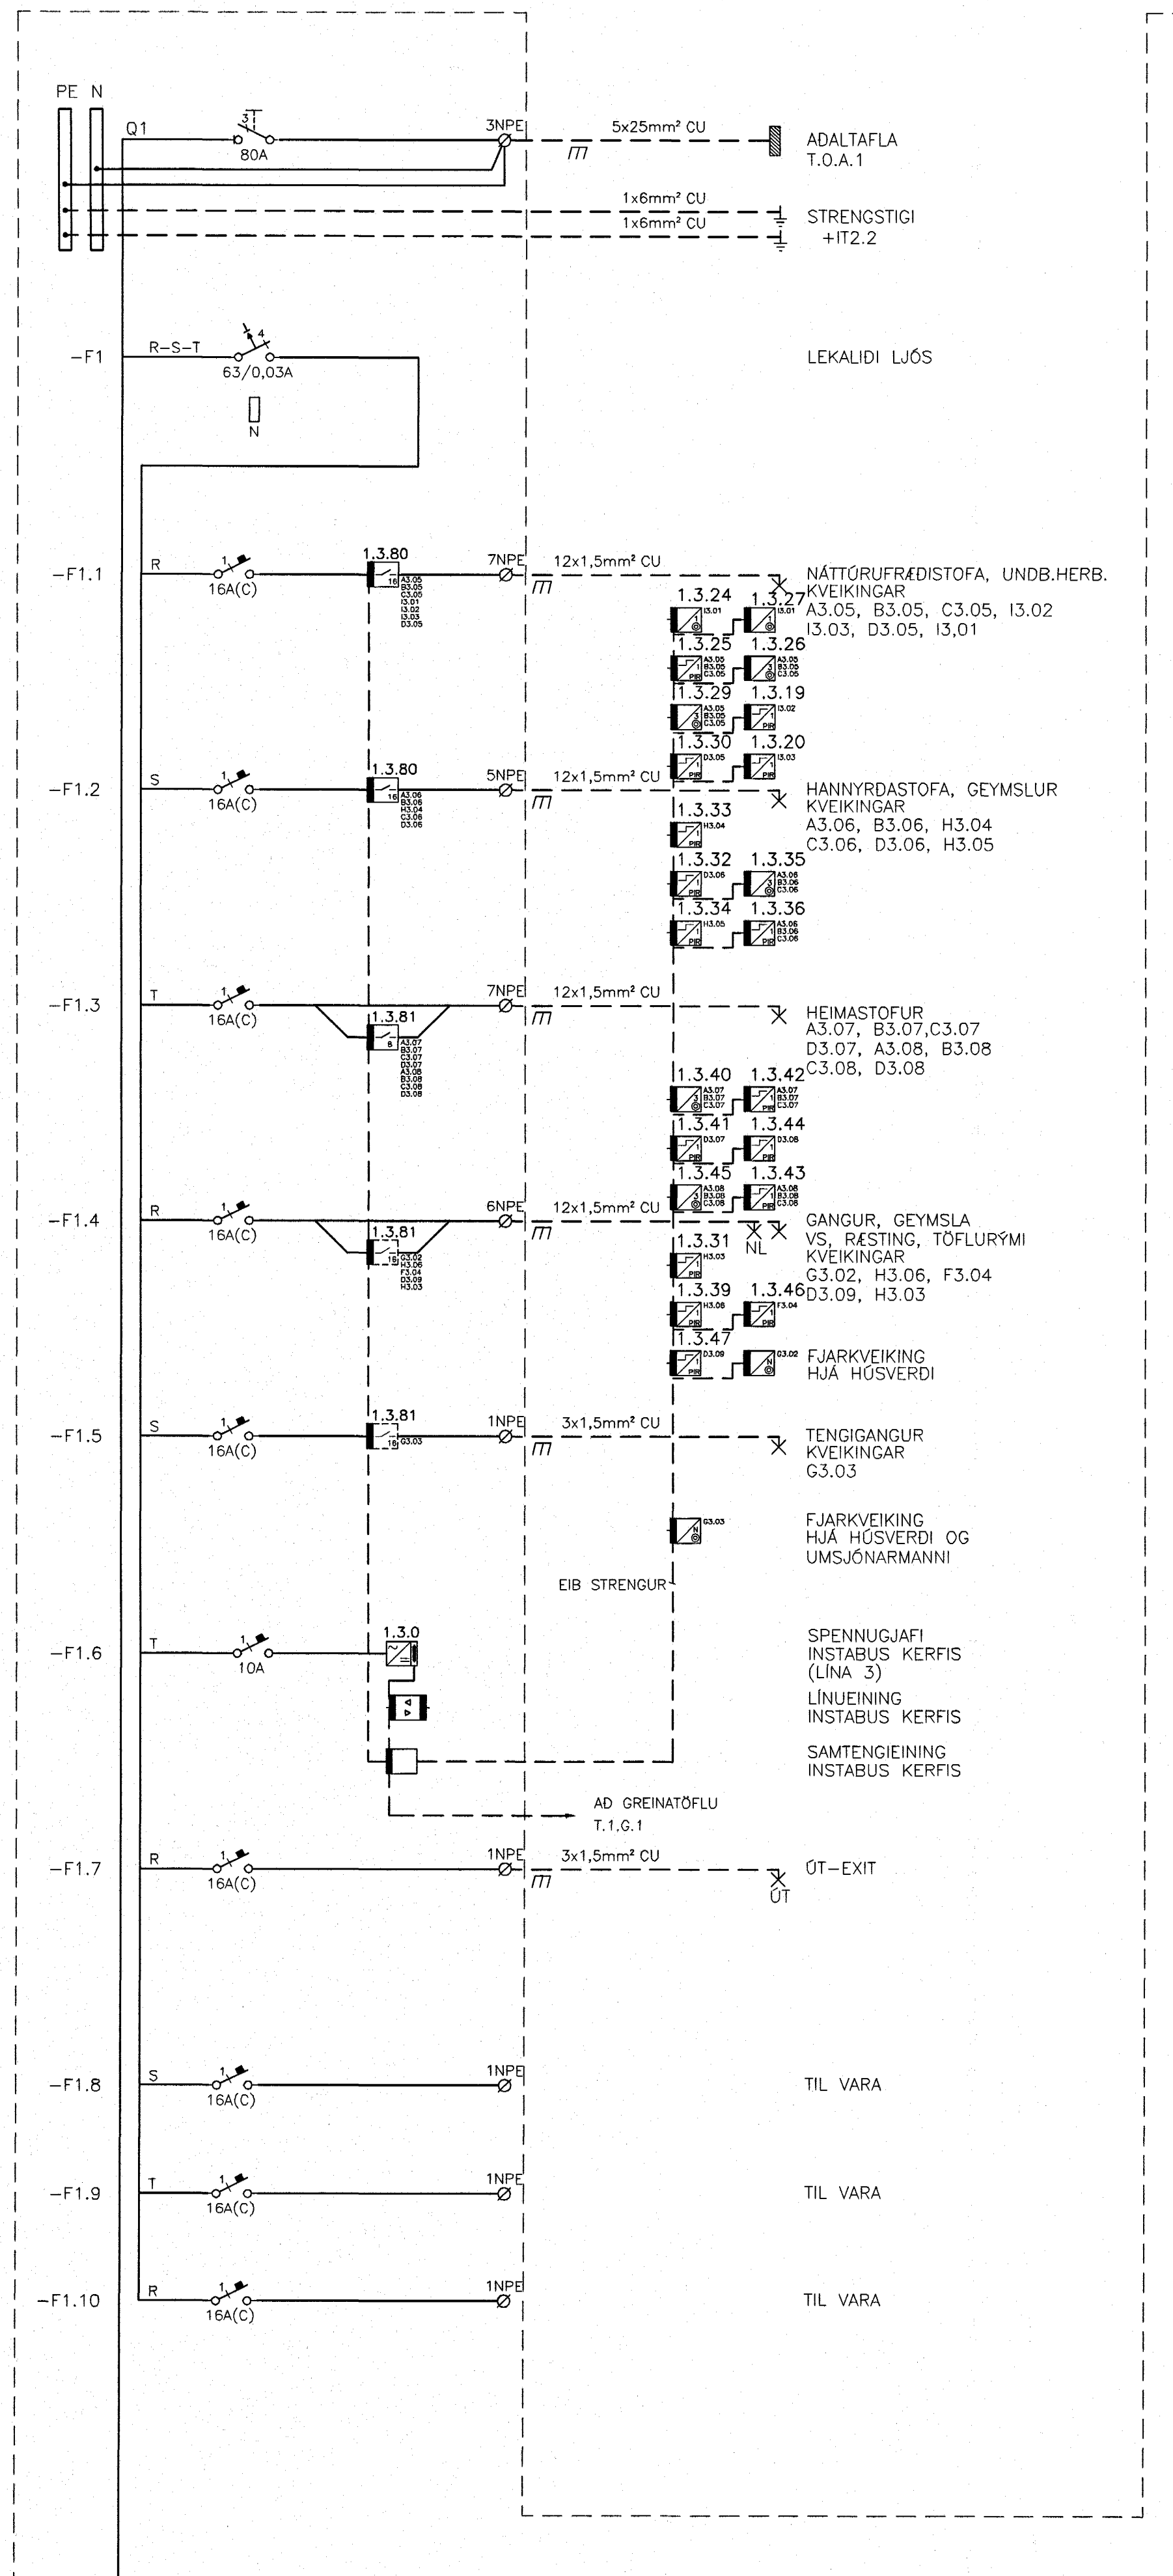

Byggingufultrá Hafnarjarðar
 Afgreitt þann
18 JUNI 2004
 Hó

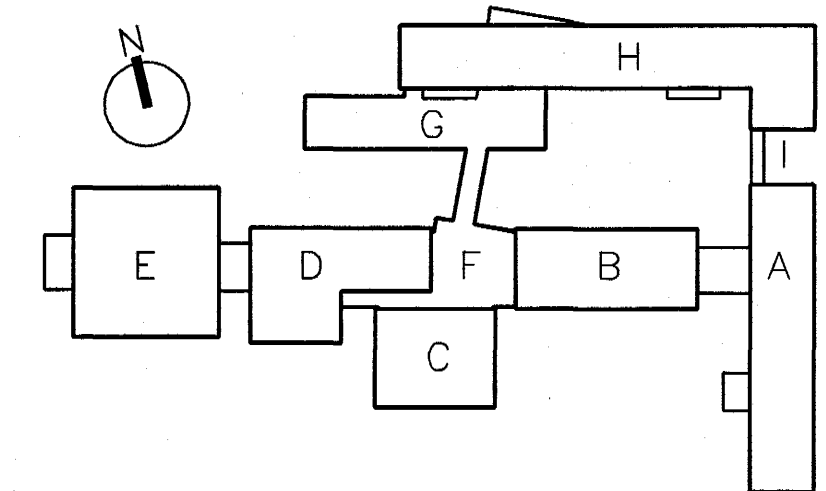

VINNUTEIKNING BATTERIÐ
 ARKITEKTAR
 04 JUN 2003
 FASTEIGNAFÉLAG HAFNARJARÐAR
 Abólhórnubúur
 Símanúmer: 110007-2789
 Kt. 110457-2789

ÖTG.	DAGS.	BREYTING:	HANNAÐ	SAMB.
HRAUNTUNGA 7, VÍDISTADASKÓLI		RAFORKUVIRKI		
VIBBYGGING		EINLÍNUMYND		
VSB VERKFRÆÐISTOFA		DREIFITAFLA T.2.G.1		
Áritun lögg. hönnuða:		Kt.: 220961-2739		
Örn Guðmundsson		Kt.: 220961-2739		
Hannað: BSG	Teiknað: BSG			
Máli: 1:50	Yfirfarir:			
Dags: 14.03.2003	Nr: 02830-R028			

BEJARHRAUNI 20+220 HAFNARJARÐUR
 Heimstaða: www.vsb.is • Netfang: vsb@vsb.is
 Sími: 585-8600 Fax: 585-8610 Kt: 710796-2899