

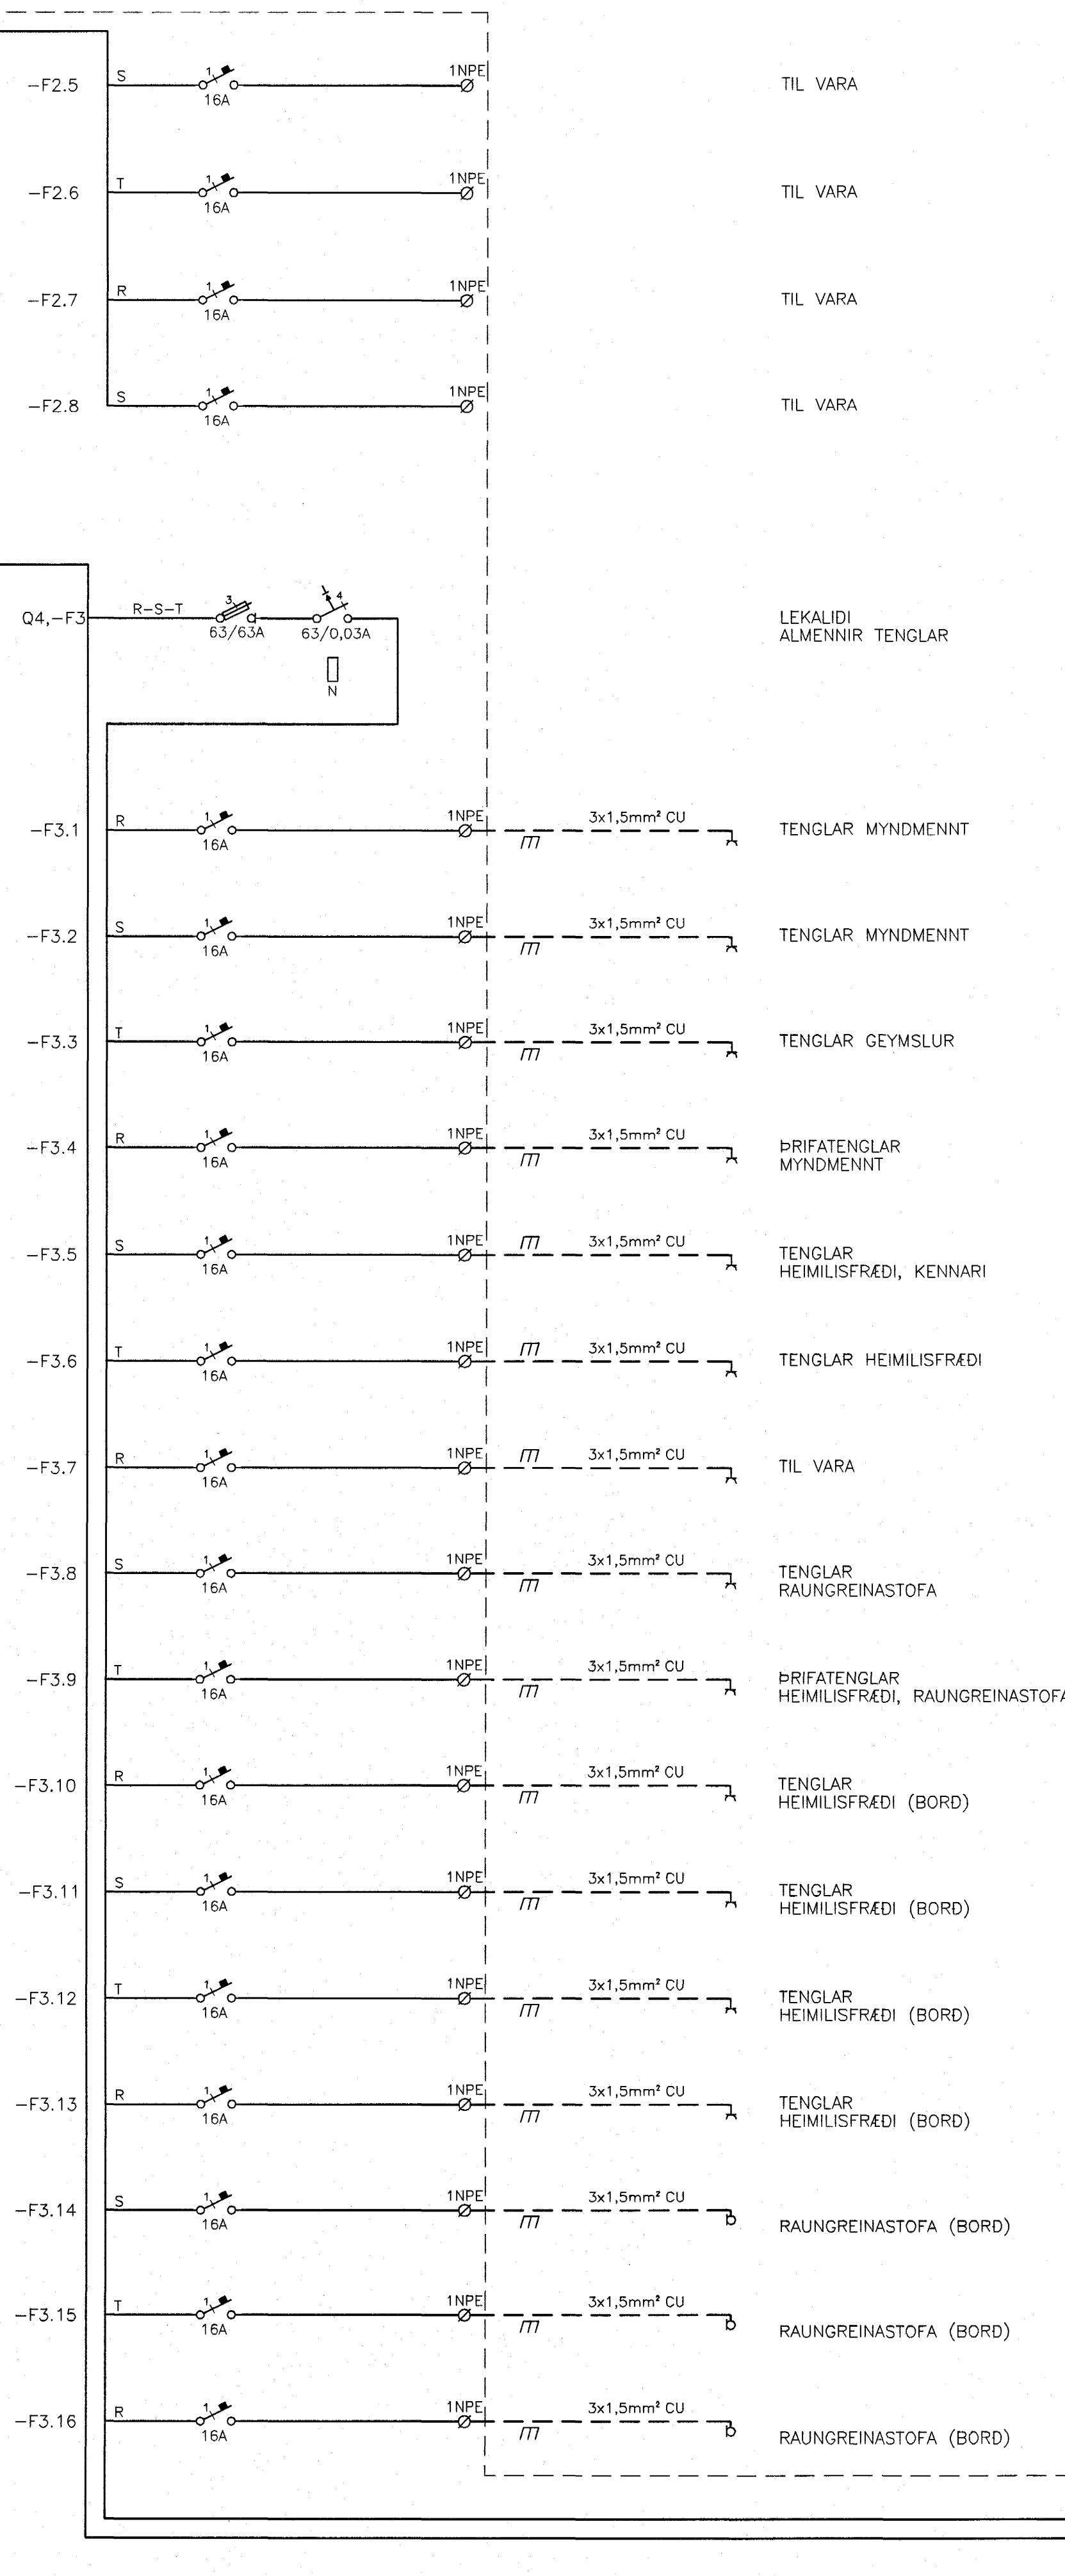


TAFLA T.2.G.2

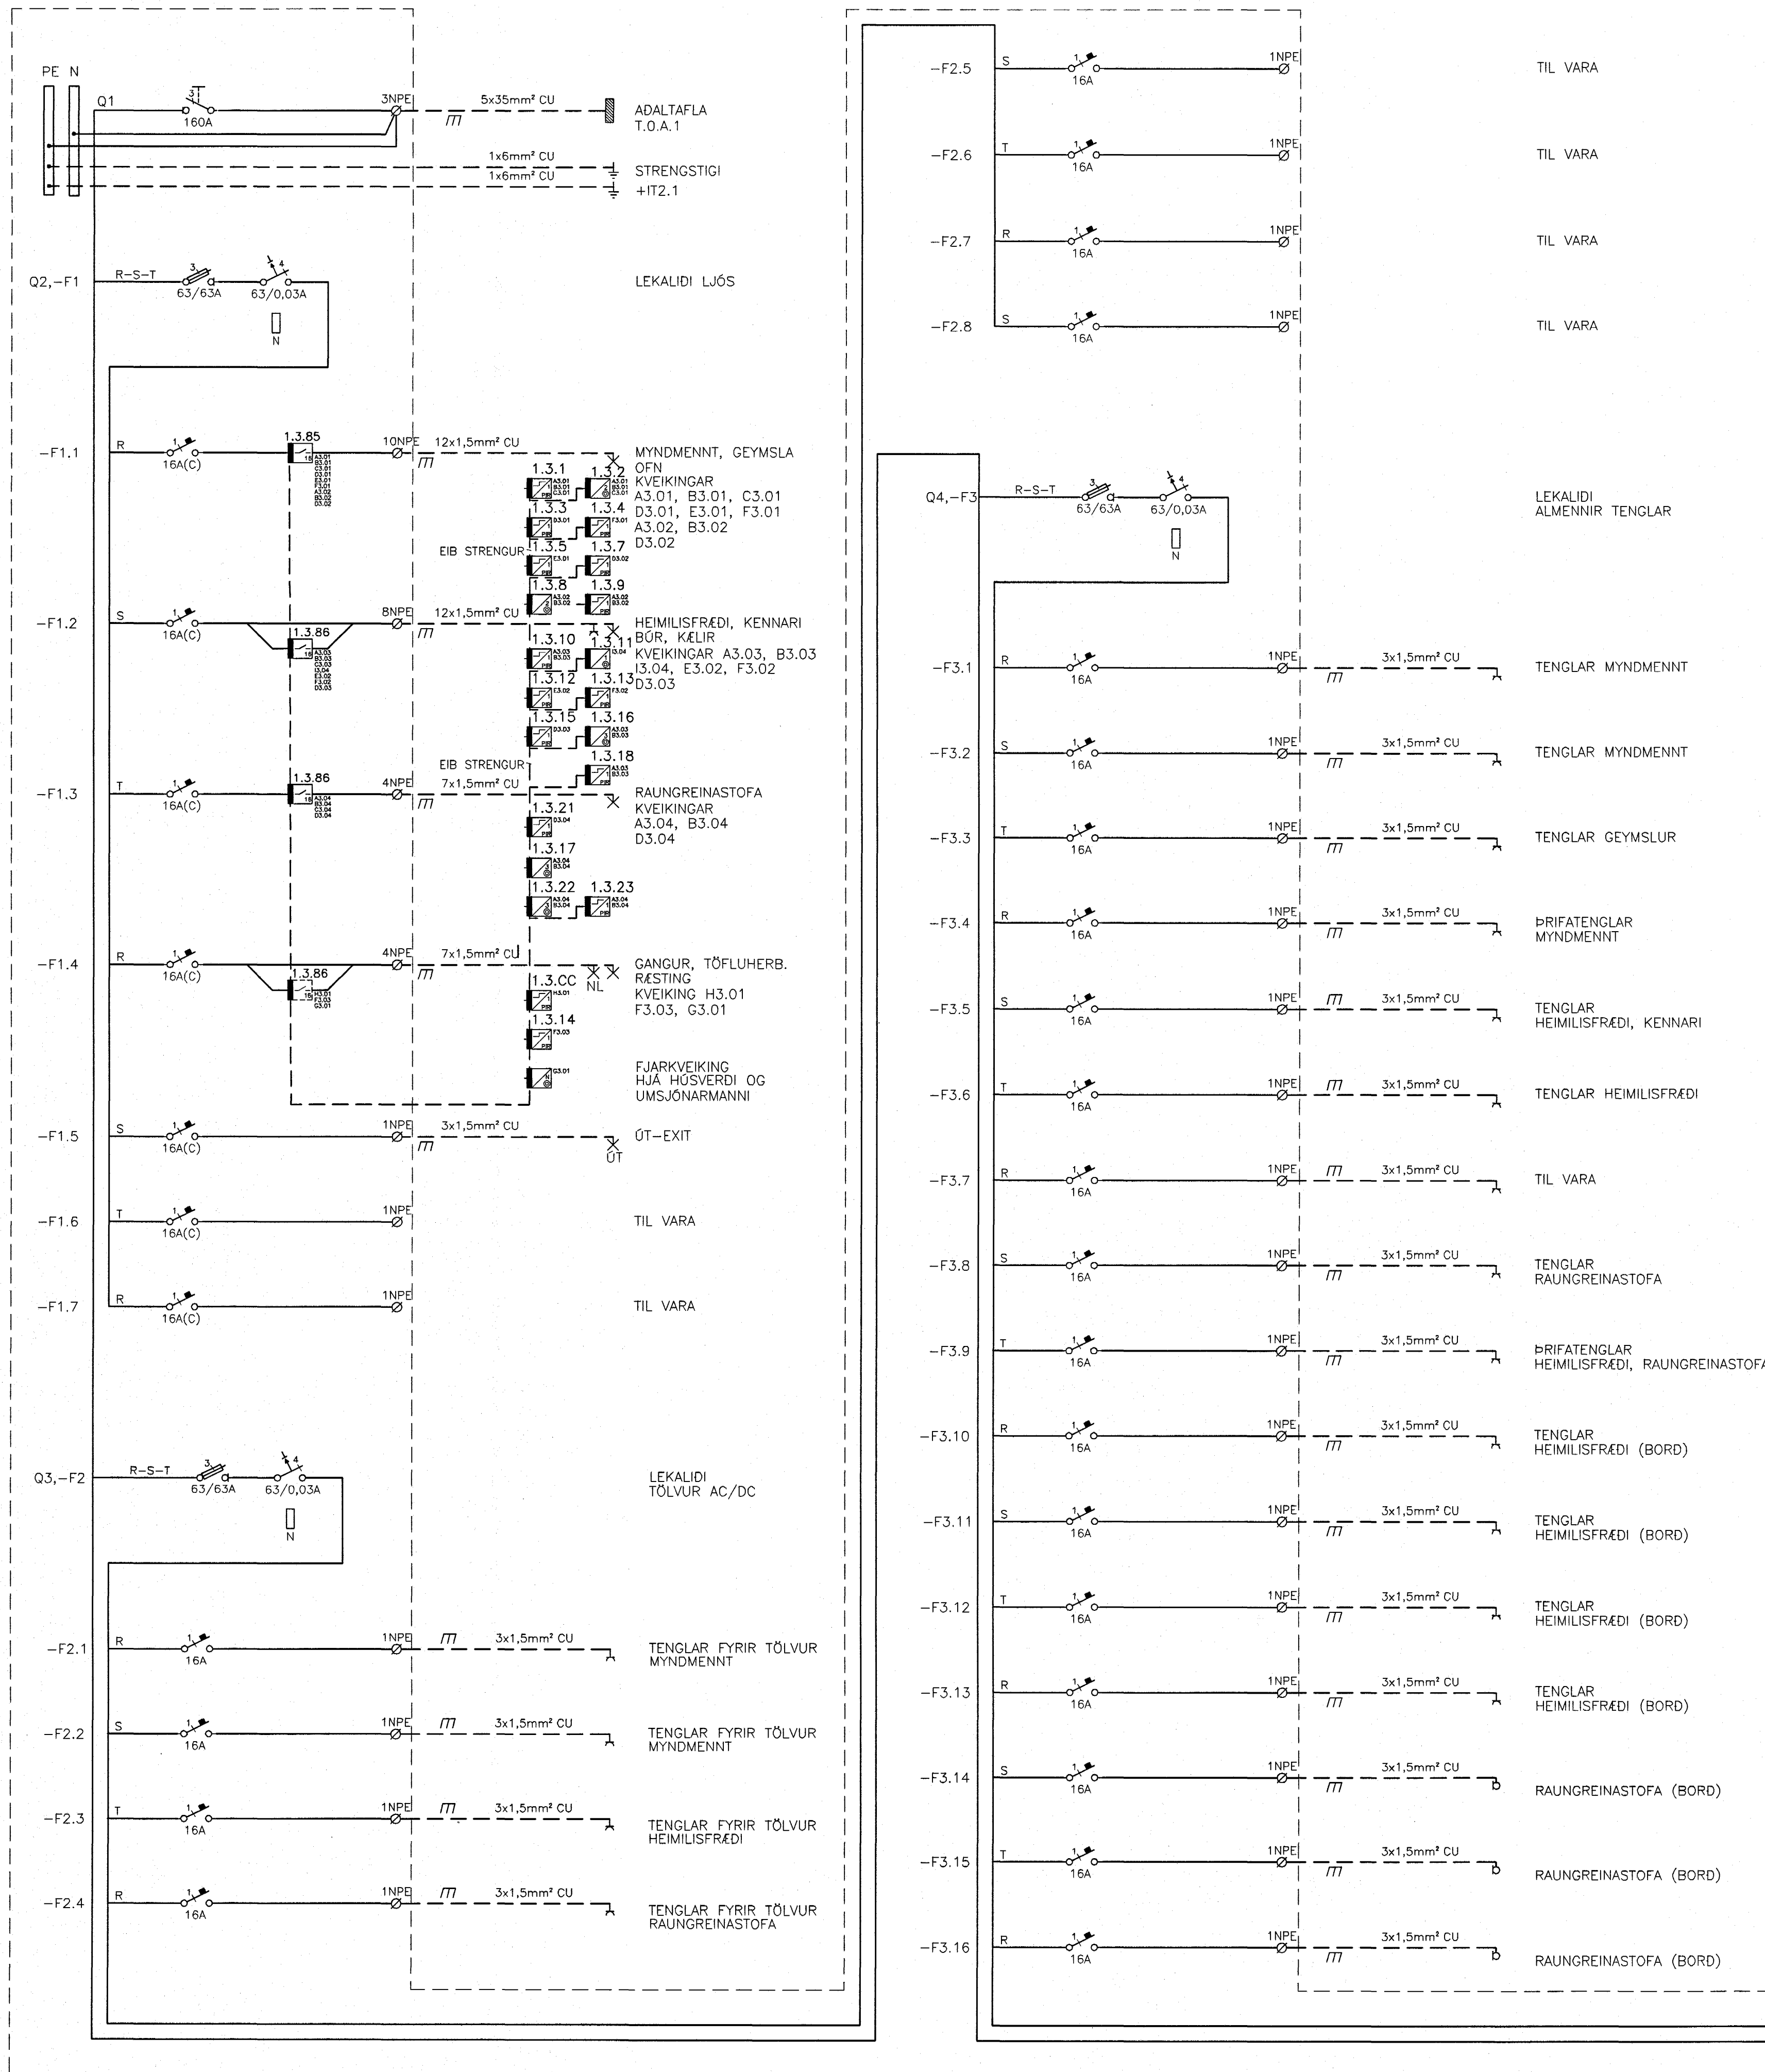

SJÁ BL. NR. 02830-R032

Byggingultrúi Hafnarfjarða  
Alþreitt þann  
18 JUNI 2004  
HÓ

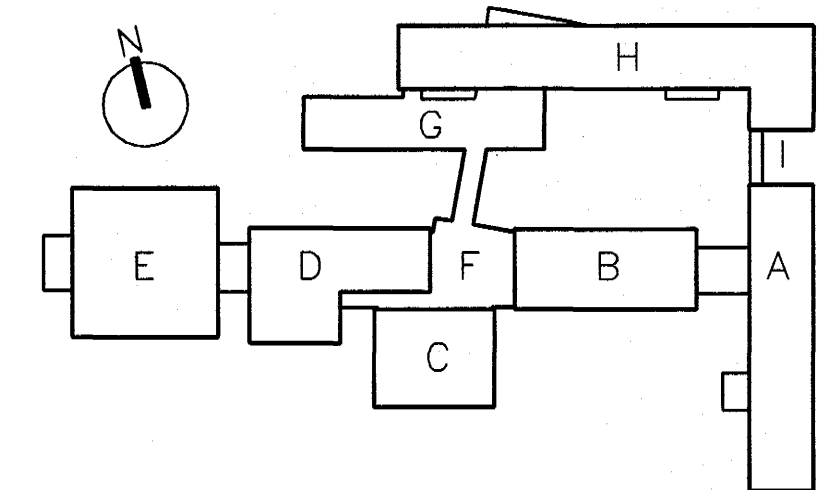

**VINNUTEIKNING**  
04 JUN 2003  
**FASTEIGNAFÉLAG HAFNARFJARDAR**  
**BATTERÍÐ**  
ARKITEKTAR  
Abólhögnaður  
Símanúmer: 110007-3789  
Kt. 110457-2789

ÓTG.	DAGS.	BREYTING:	HANNAD	SAMB.
HRAUNTUNGA 7, VÍDISTADASKÓLI VIÐBYGGING			RAFORKUVIRKI EINLÍNUMYND DREIFTAFLA T.2.G.2	
VSB VERKFRÆÐISTOFA			Áritun lögg. hönnuða: Órn Guðmundsson Kt.: 220961-2739	
BEJARNRAUNI 20*220 HAFNARFJORDUR Heimasíða: www.vsb.is • Netfang: vsb@vsb.is Sími: 585-8600 Fax: 585-8610 • Kt.: 710796-2899			Hannað: BSG	Teiknað: BSG
FRV			Máli: 1:50	Yfirfarir:
Dags: 14.03.2003			Nr: 02830-R031	