
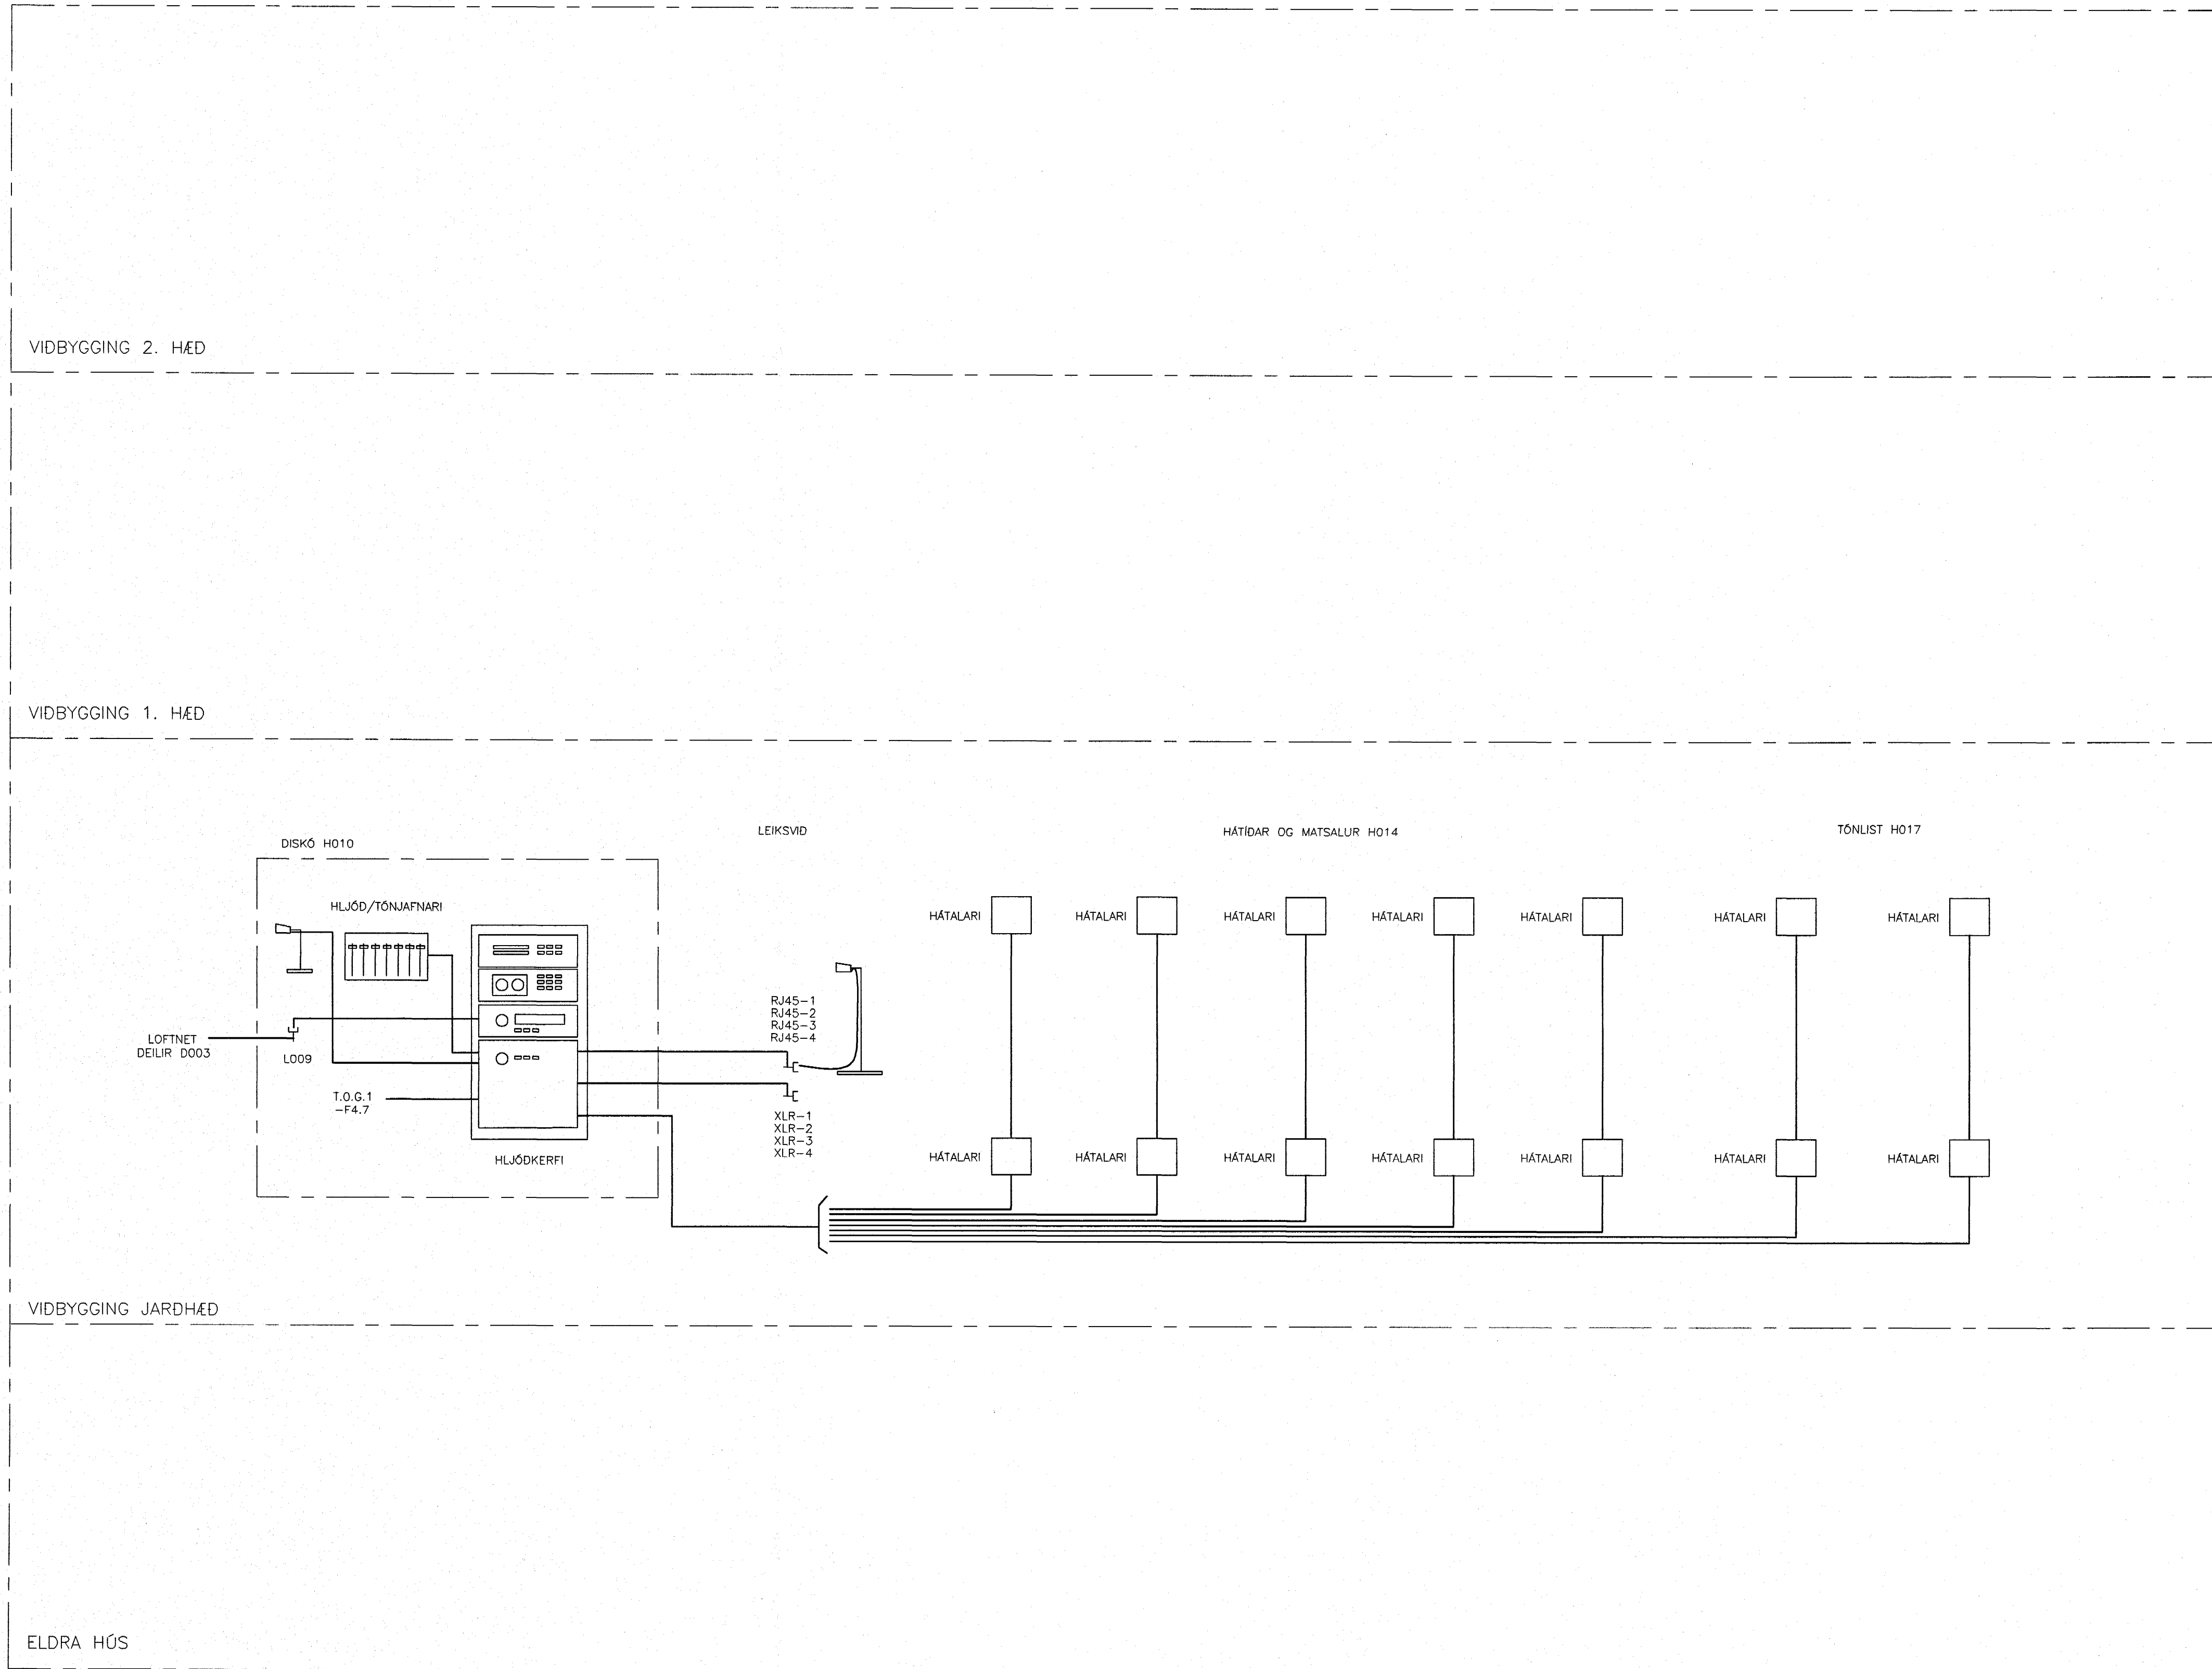
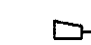
 



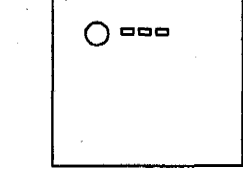
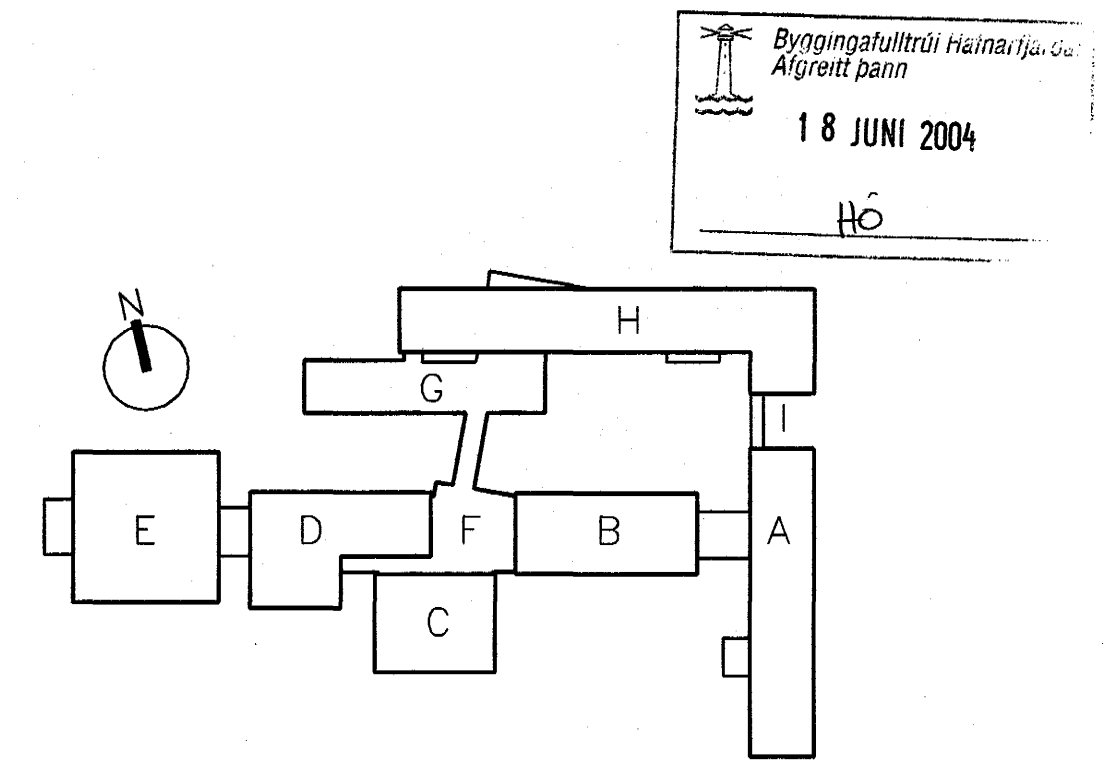


HLJÓÐKERFI – KERFISMYND

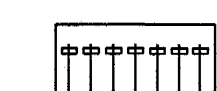

SKÝRINGAR:

-  HLJÓDNEMI
-  HÁTALARI
-  HLJÓÐ/TÓNJAFNARI
-  GEISLASPILARI
-  KASSETTUTÉKI
-  ÖTVARP
-  MAGNARAR



FASTEIGNAFÉLAG HAFNARFJARÐAR
 04 JUN 2003

BATTERÍÐ
 ARKITEKTAR
 Aðalhönnuður
 Sigurður Einarsson
 Kennitala 110457-2789
 Kt. 110457-2789

ÓTG.	DAGS.	BREYTING:	HANNAD	SAMB.
HRAUNTUNGA 7, VÍDISTADASKÓLI		RAFORKLUVIRKI		
VIDBYGGING		HLJÓÐKERFI		
VERKFRÆÐISTOFA		KERFISMYND		
Áritun lögg. hönnuða:		Órn Guðmundsson Kt.: 220961-2739		
Hannað: KGI		Teiknað: LL		
Mál: -		Yfirfarið:		
Dags: 14.03.2003		Nr: 02830-R833		

FRV
 BEJARHRAUNI 20+220 HAFNARFJÖRÐUR
 Helmasíða: www.vsb.is • Netfang: vsb@vsb.is
 Sími: 585-8600 Fax: 585-8610 • Kt.: 710796-2899