



EFTIRLITSMYNDAVÉLAR – KERFISMYND

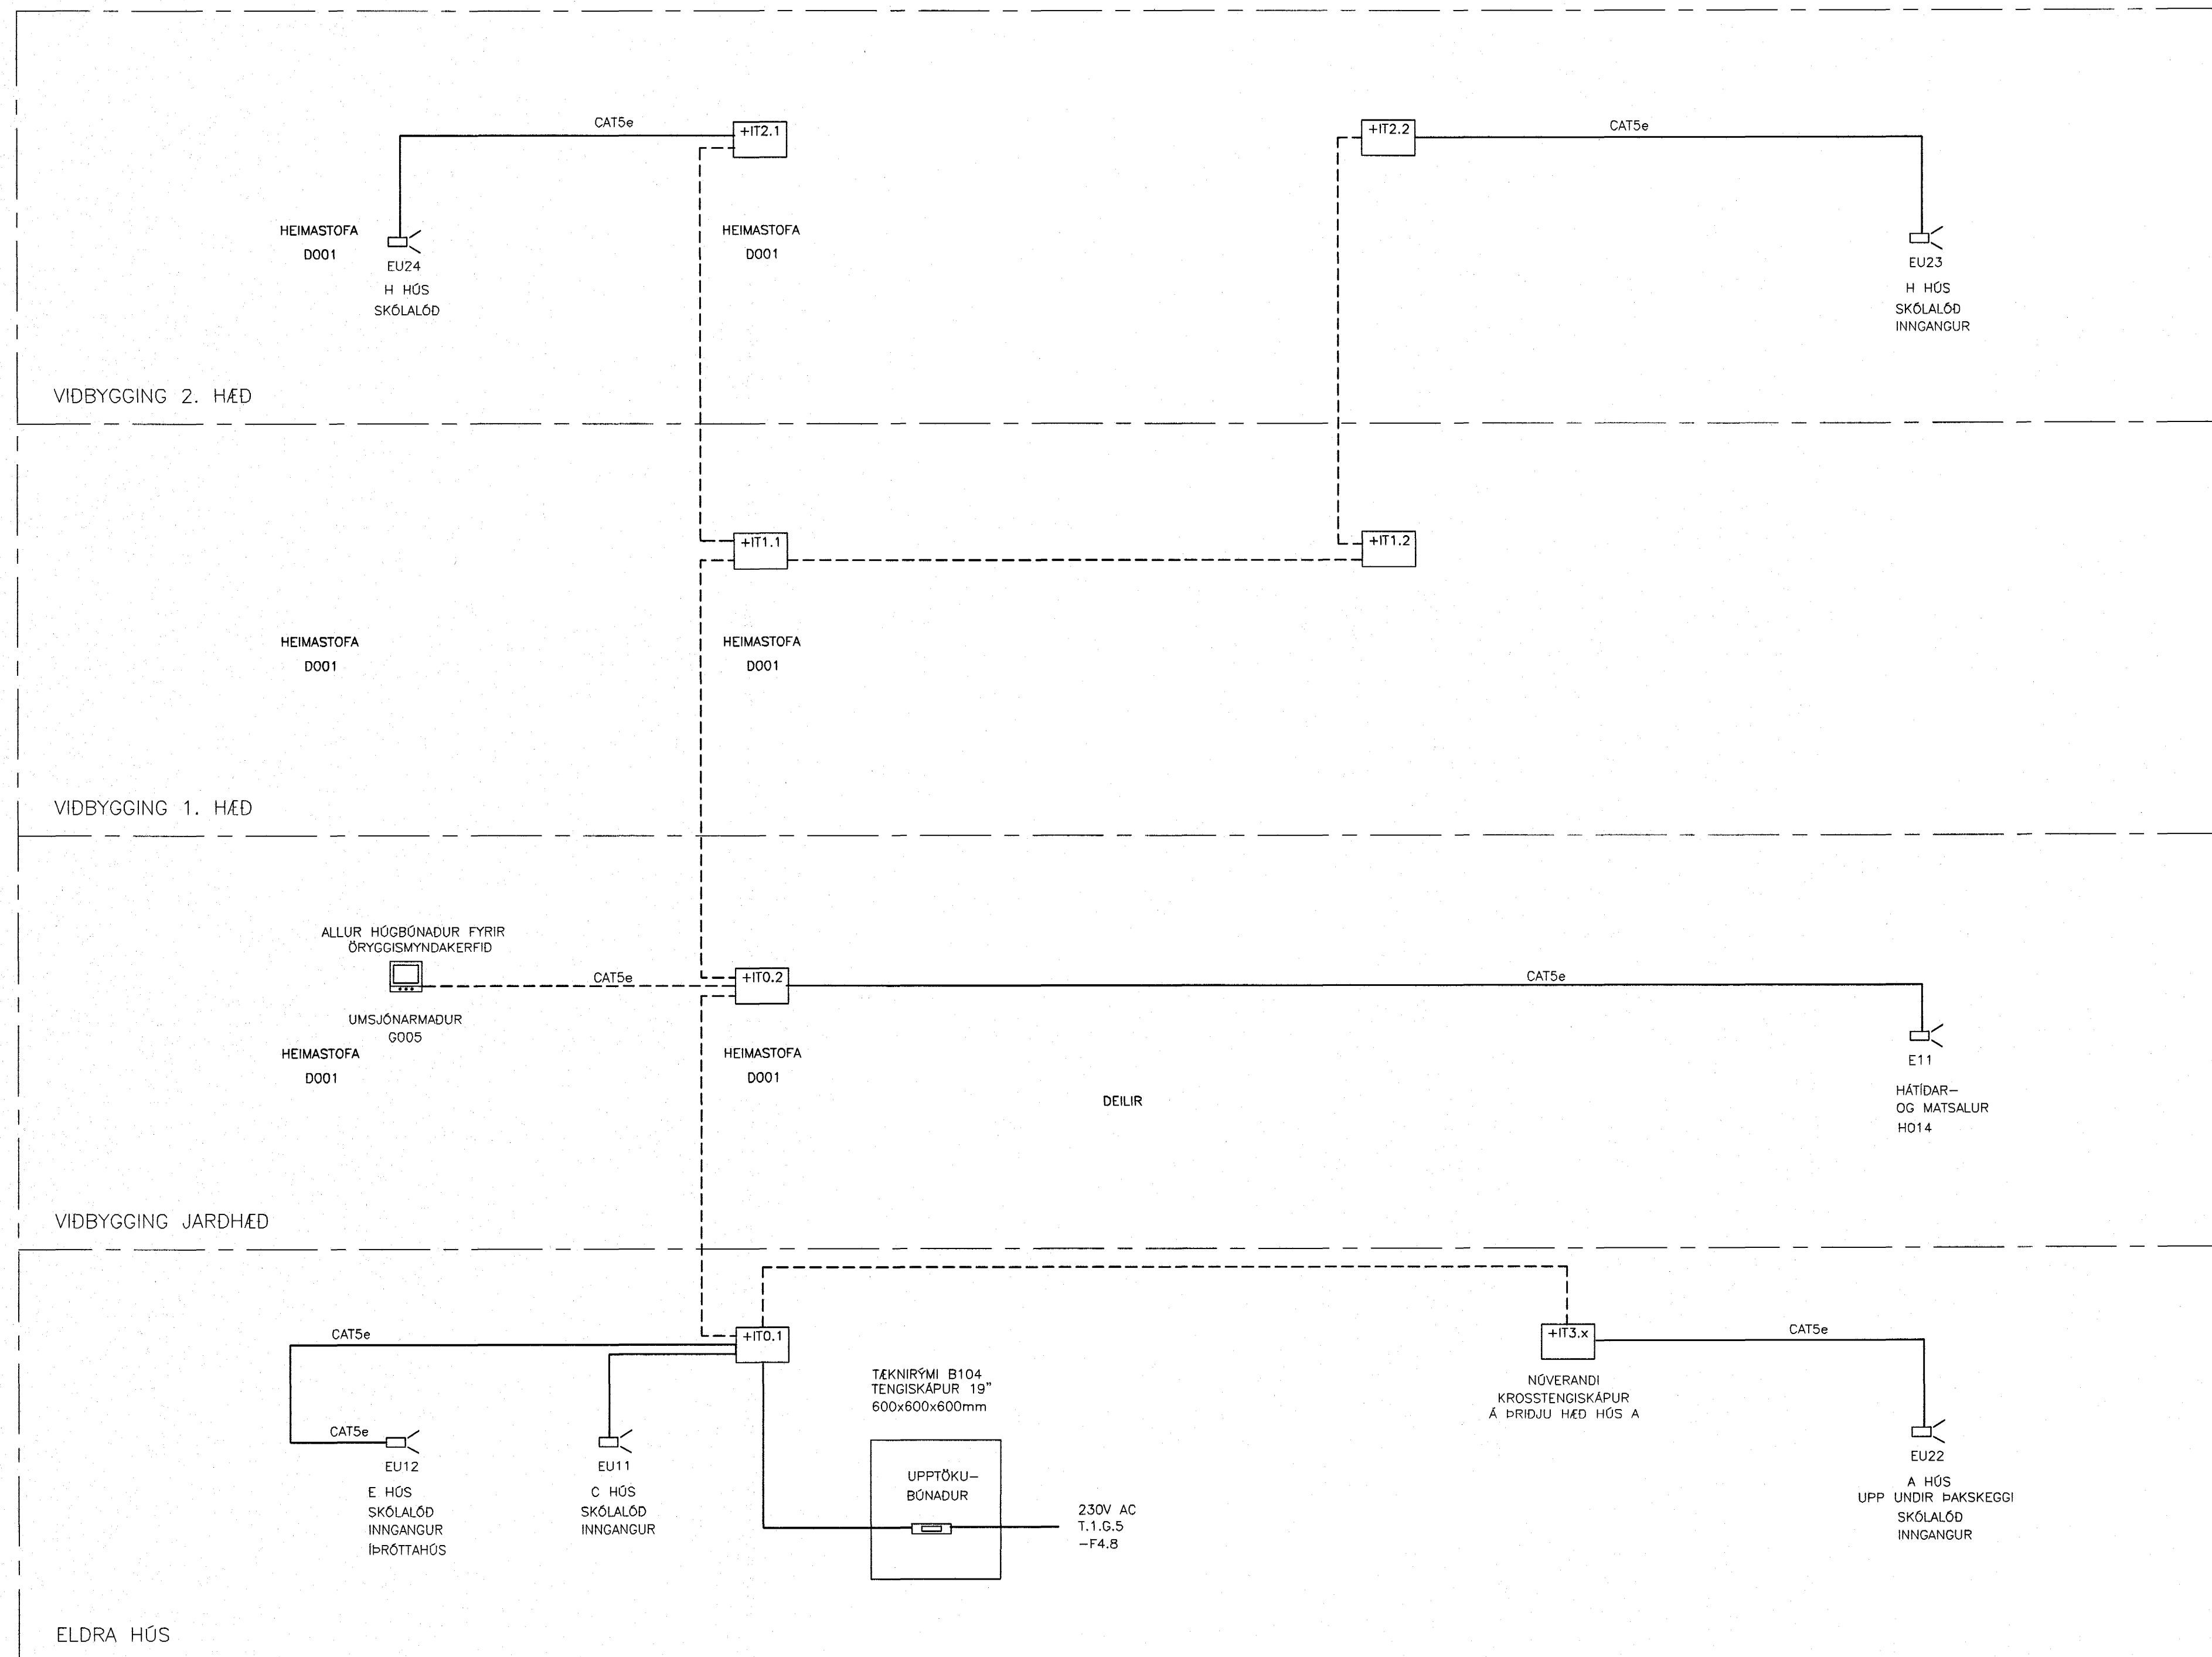

SKÝRINGAR:

- EFTIRLITSMYNDAVÉL
- UPPTÖKUBÓNADUR
- TÖLVA – SKJÁR
- T.1.S.1**
- TENGISKÁPUR 19" (600x600x600mm)
- E 1 (U)03**
- HLAUPANDI NÓMER EFTIRLITSMYNDAVÉLAR
- HÆÐ HÓSSINS SEM EFTIRLITSMYNDAVÉL ER Á (U ÖTÍMYNDAVÉL)
- GERD, HEITI EININGAR/KERFIS
- E** EFTIRLITSMYNDAVÉL

Bygginguflutur Hættisvarningur
Algreitt þann
18 JUNI 2004
H6

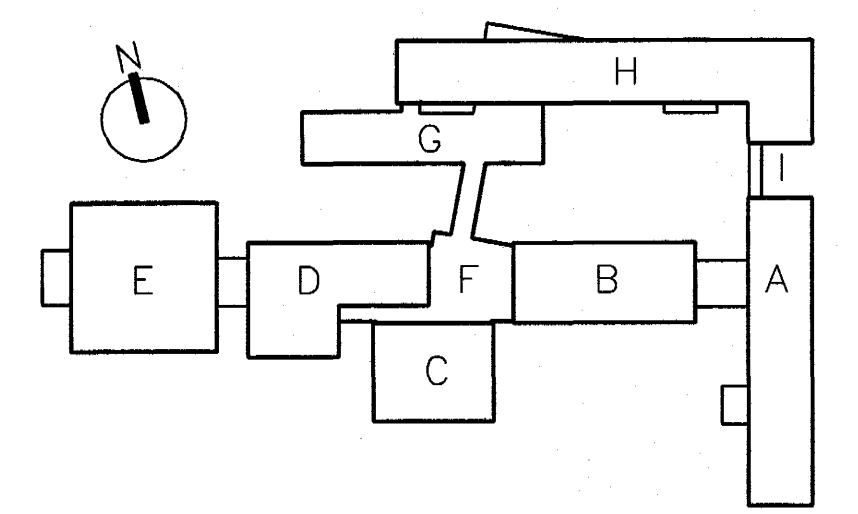

VINNUTEIKNING

BATTERÍÐ
ARKITEKTAR



FASTEIGNAFÉLAG
HAFNARFJARDAR

04 JUN 2003

Abalhönnuður
Sigurður Einarsson
Kempala 110557-2789

Sigurður Einarsson
Kt. 110457-2789

ÓTG.	DAGS.	BREYTING:	HANNAD	SAMB.
HRAUNTUNGA 7, VÍDISTADASKÓLI		RAFORKUVIRKI EFTIRLITSMYNDAVÉLAR KERFISMYND		
VIDBYGGING		Áritun lögg. hönnuða:		
VSB VERKFRÆDISTOFA		Örn Guðmundsson	Kt.: 220961-2739	
BEIARHRAUNI 20•220 HAFNARFJÖRÐUR		Hannaó: KGI	Teiknaó: LL	
Heimasíða: www.vsb.is • Netfang: vsb@vsb.is		Mál: -	Yfirfarib:	
Sími: 585-8600 Fax 585-8610 Kt: 710796-2899		Dags: 14.03.2003	Nr: 02830-RB34	