



INNBROTAVIDVÖRUNARKERFI – KERFISMYND

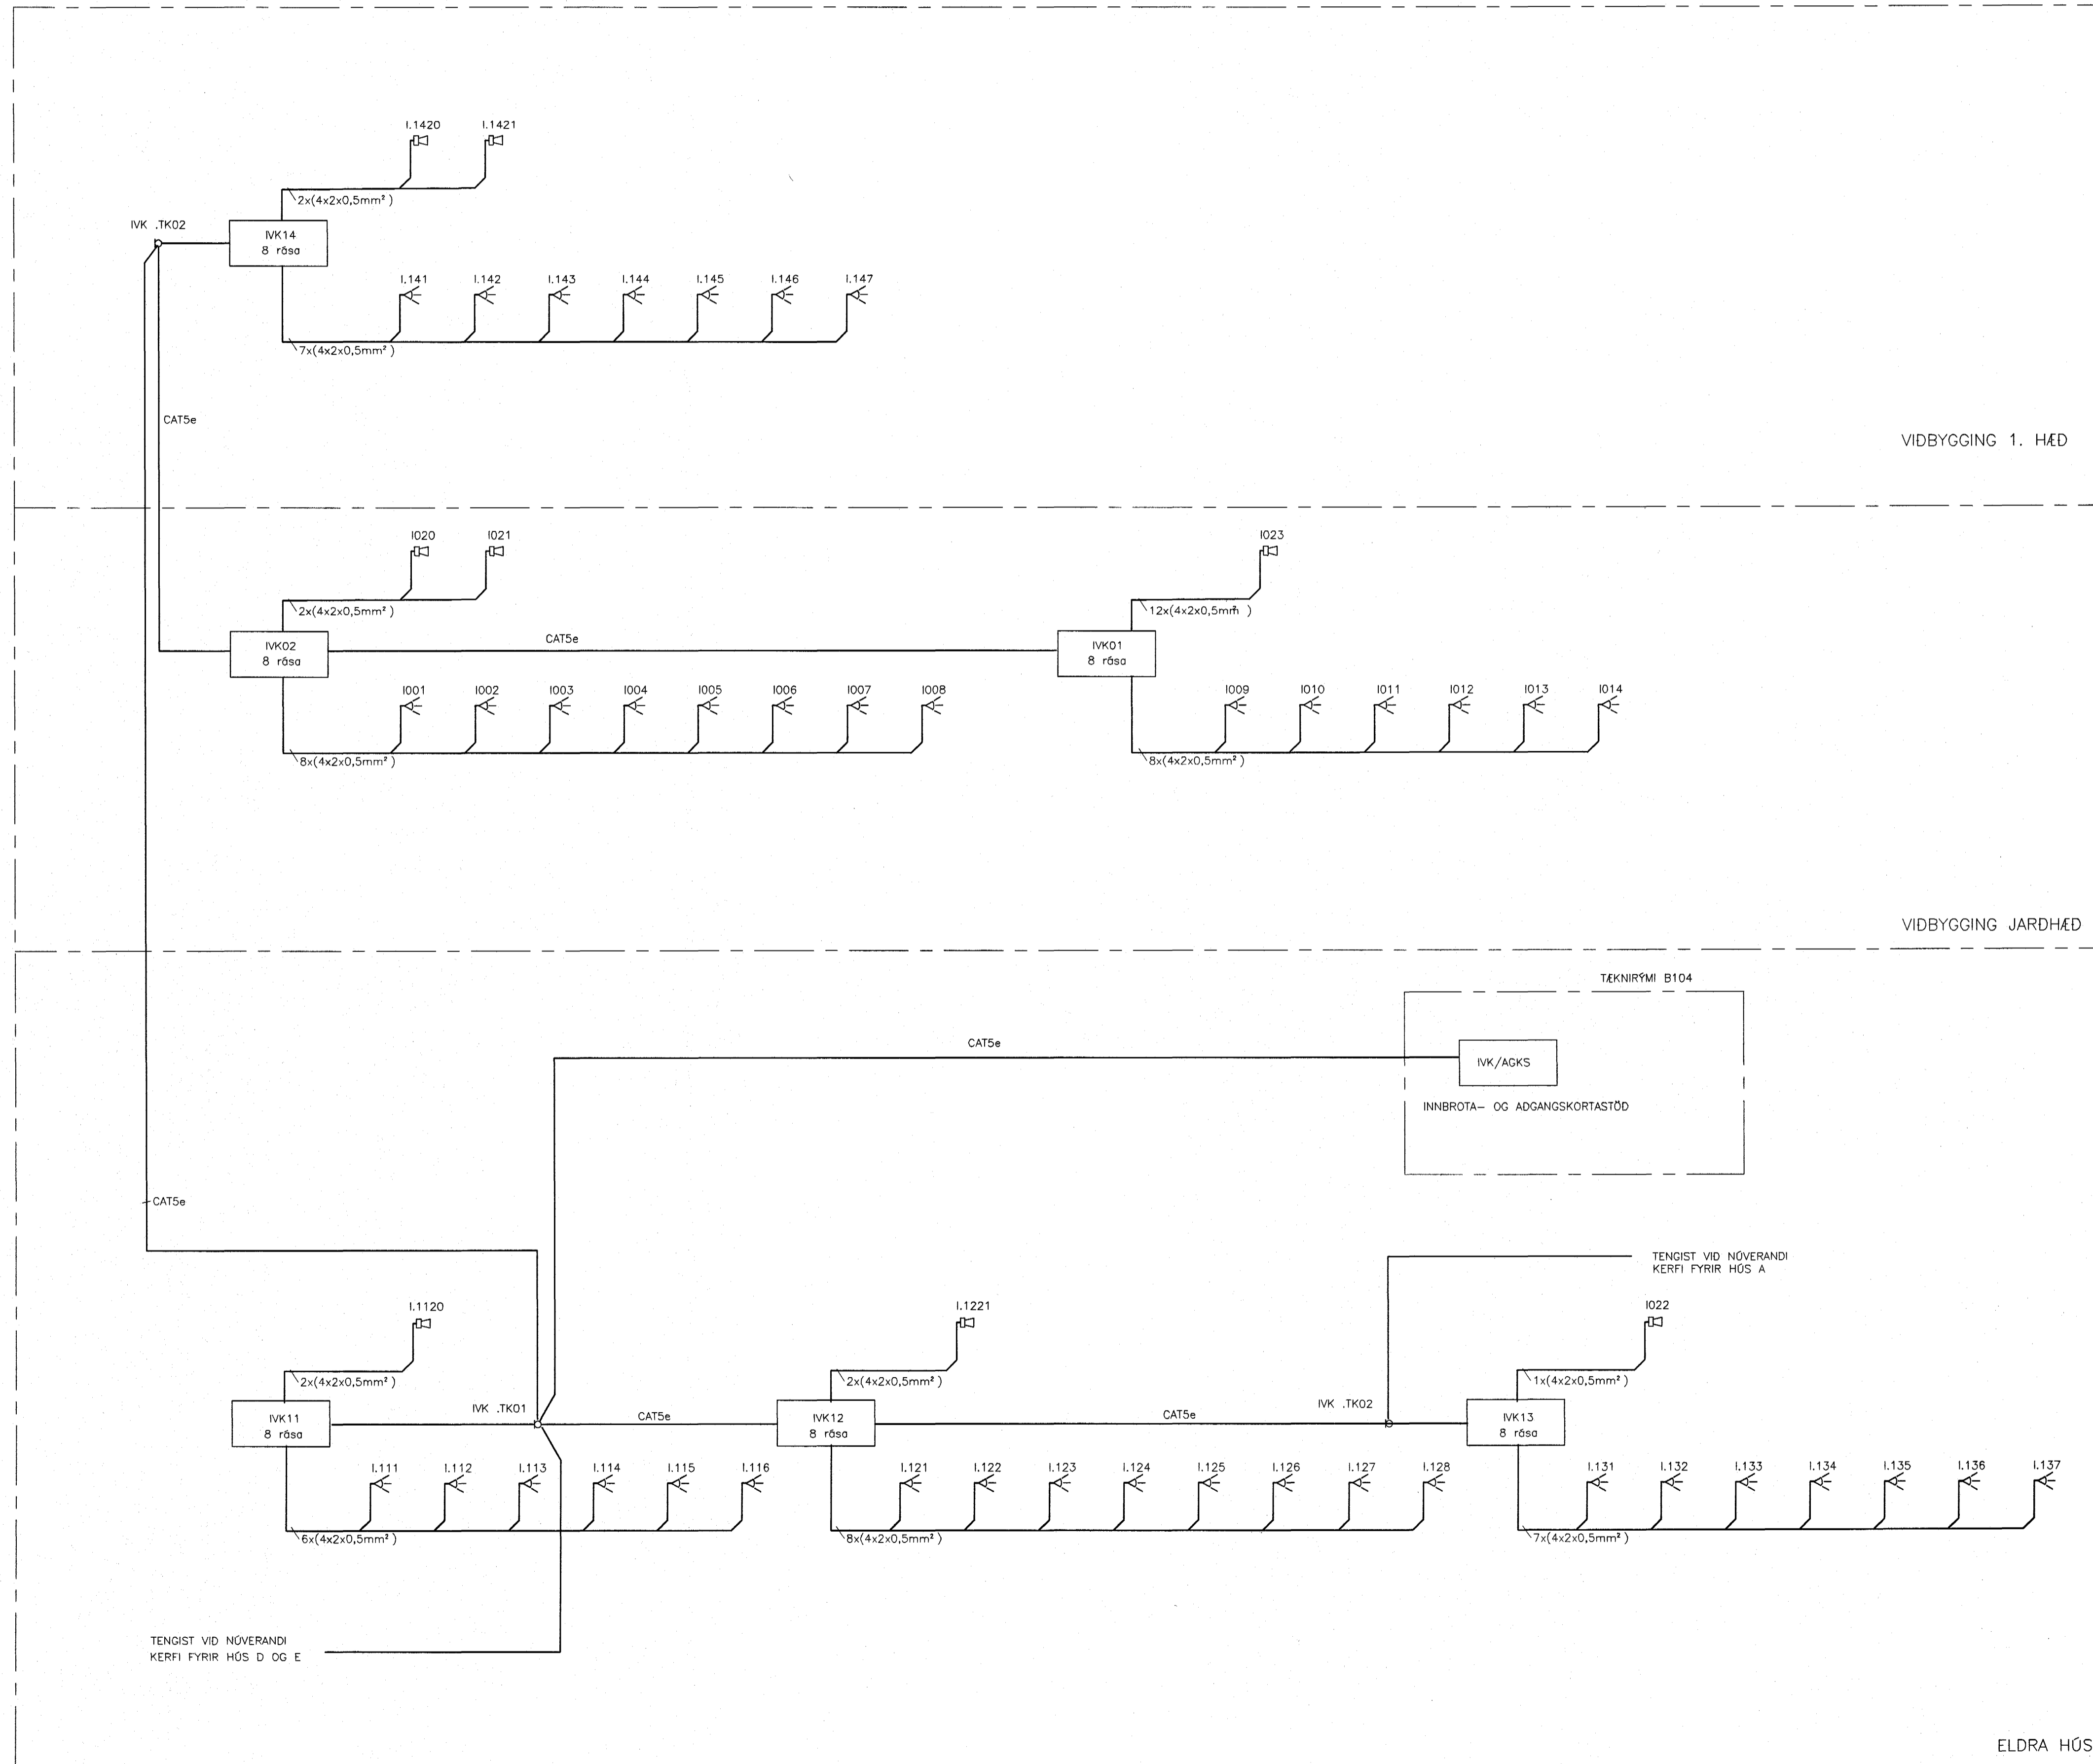

SKÝRINGAR:

- HREYFISKYNJARI (PIR), 90° SKYJUN
- HREYFISKYNJARI (PIR), 360° SKYJUN
- HLJÓDGAJFI (SIRENA), H:2700mm
- STJÓRNSTÖÐ INNBROTAVIDVÖRUNARKERFIS
- INNBROTA- OG ADGANGSKORTAKERFI
- UNDIRSTÖÐ INNBROTA- OG ADGANGSKORTAKERFI
- HLAUPANDI NÚMER EININGAR
HÆÐ HÖSSINS SEM EINING ER Á
GERÐ EININGAR (INNBROTAVIDVÖRUNARKERFI)

Byggingafróðfræðingur
Algrætt þann
18 JUNI 2004
HÓ

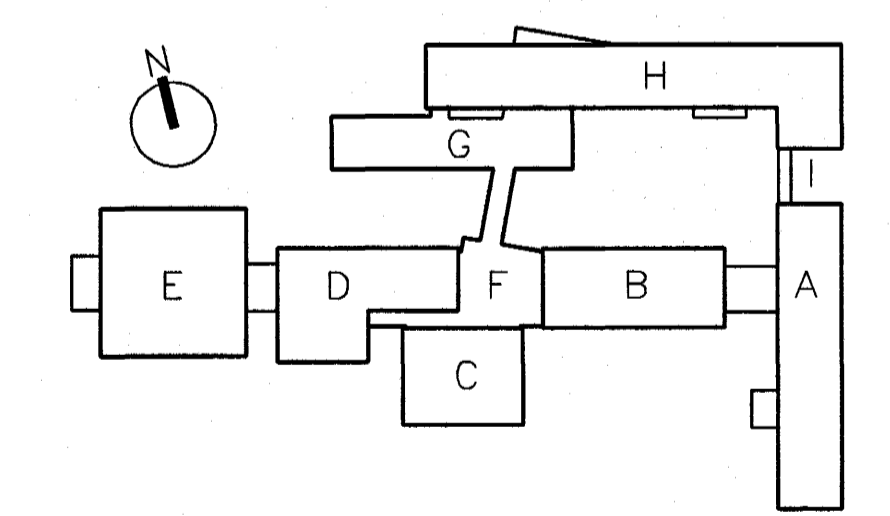

VINNUTEIKNING
04 JUN 2003

FASTEIGNAFÉLAG HAFNARFJARDAR

BATTERÍÐ
ARKITEKTAR

Abalhönnuður
Sigurður Einarsson
Kennitala: 110557-2789
Sigurður Einarsson
Kt. 110457-2789

ÖTG.	DAGS.	BREYTING:	HANNAD	SAMP.
HRAUNTUNGA 7, VÍDISTADASKÓLI VIDBYGGING		RAFORKLIVIRKI INNBROTAVIDVÖRUNARKERFI KERFISMYND		
VSB VERKFRÆDISTOFA		Áritun lögg. hönnuða: Örn Guðmundsson Kt.: 220961-2739		
BEJARHRAUNI 20+220 HAFNARFJÖRDUR Helmasíða: www.vsb.is • Netfang: vsb@vsb.is Sími: 585-8600 Fax 585-8610 • Kt: 710796-2899		Hannað: KGI	Teiknað: LL	
FRV		Máli: -	Yfirfarid: -	
Dags: 14.03.2003		Nr: 02830-R836		