



ADGANGSKORTAKERFI – KERFISMYND

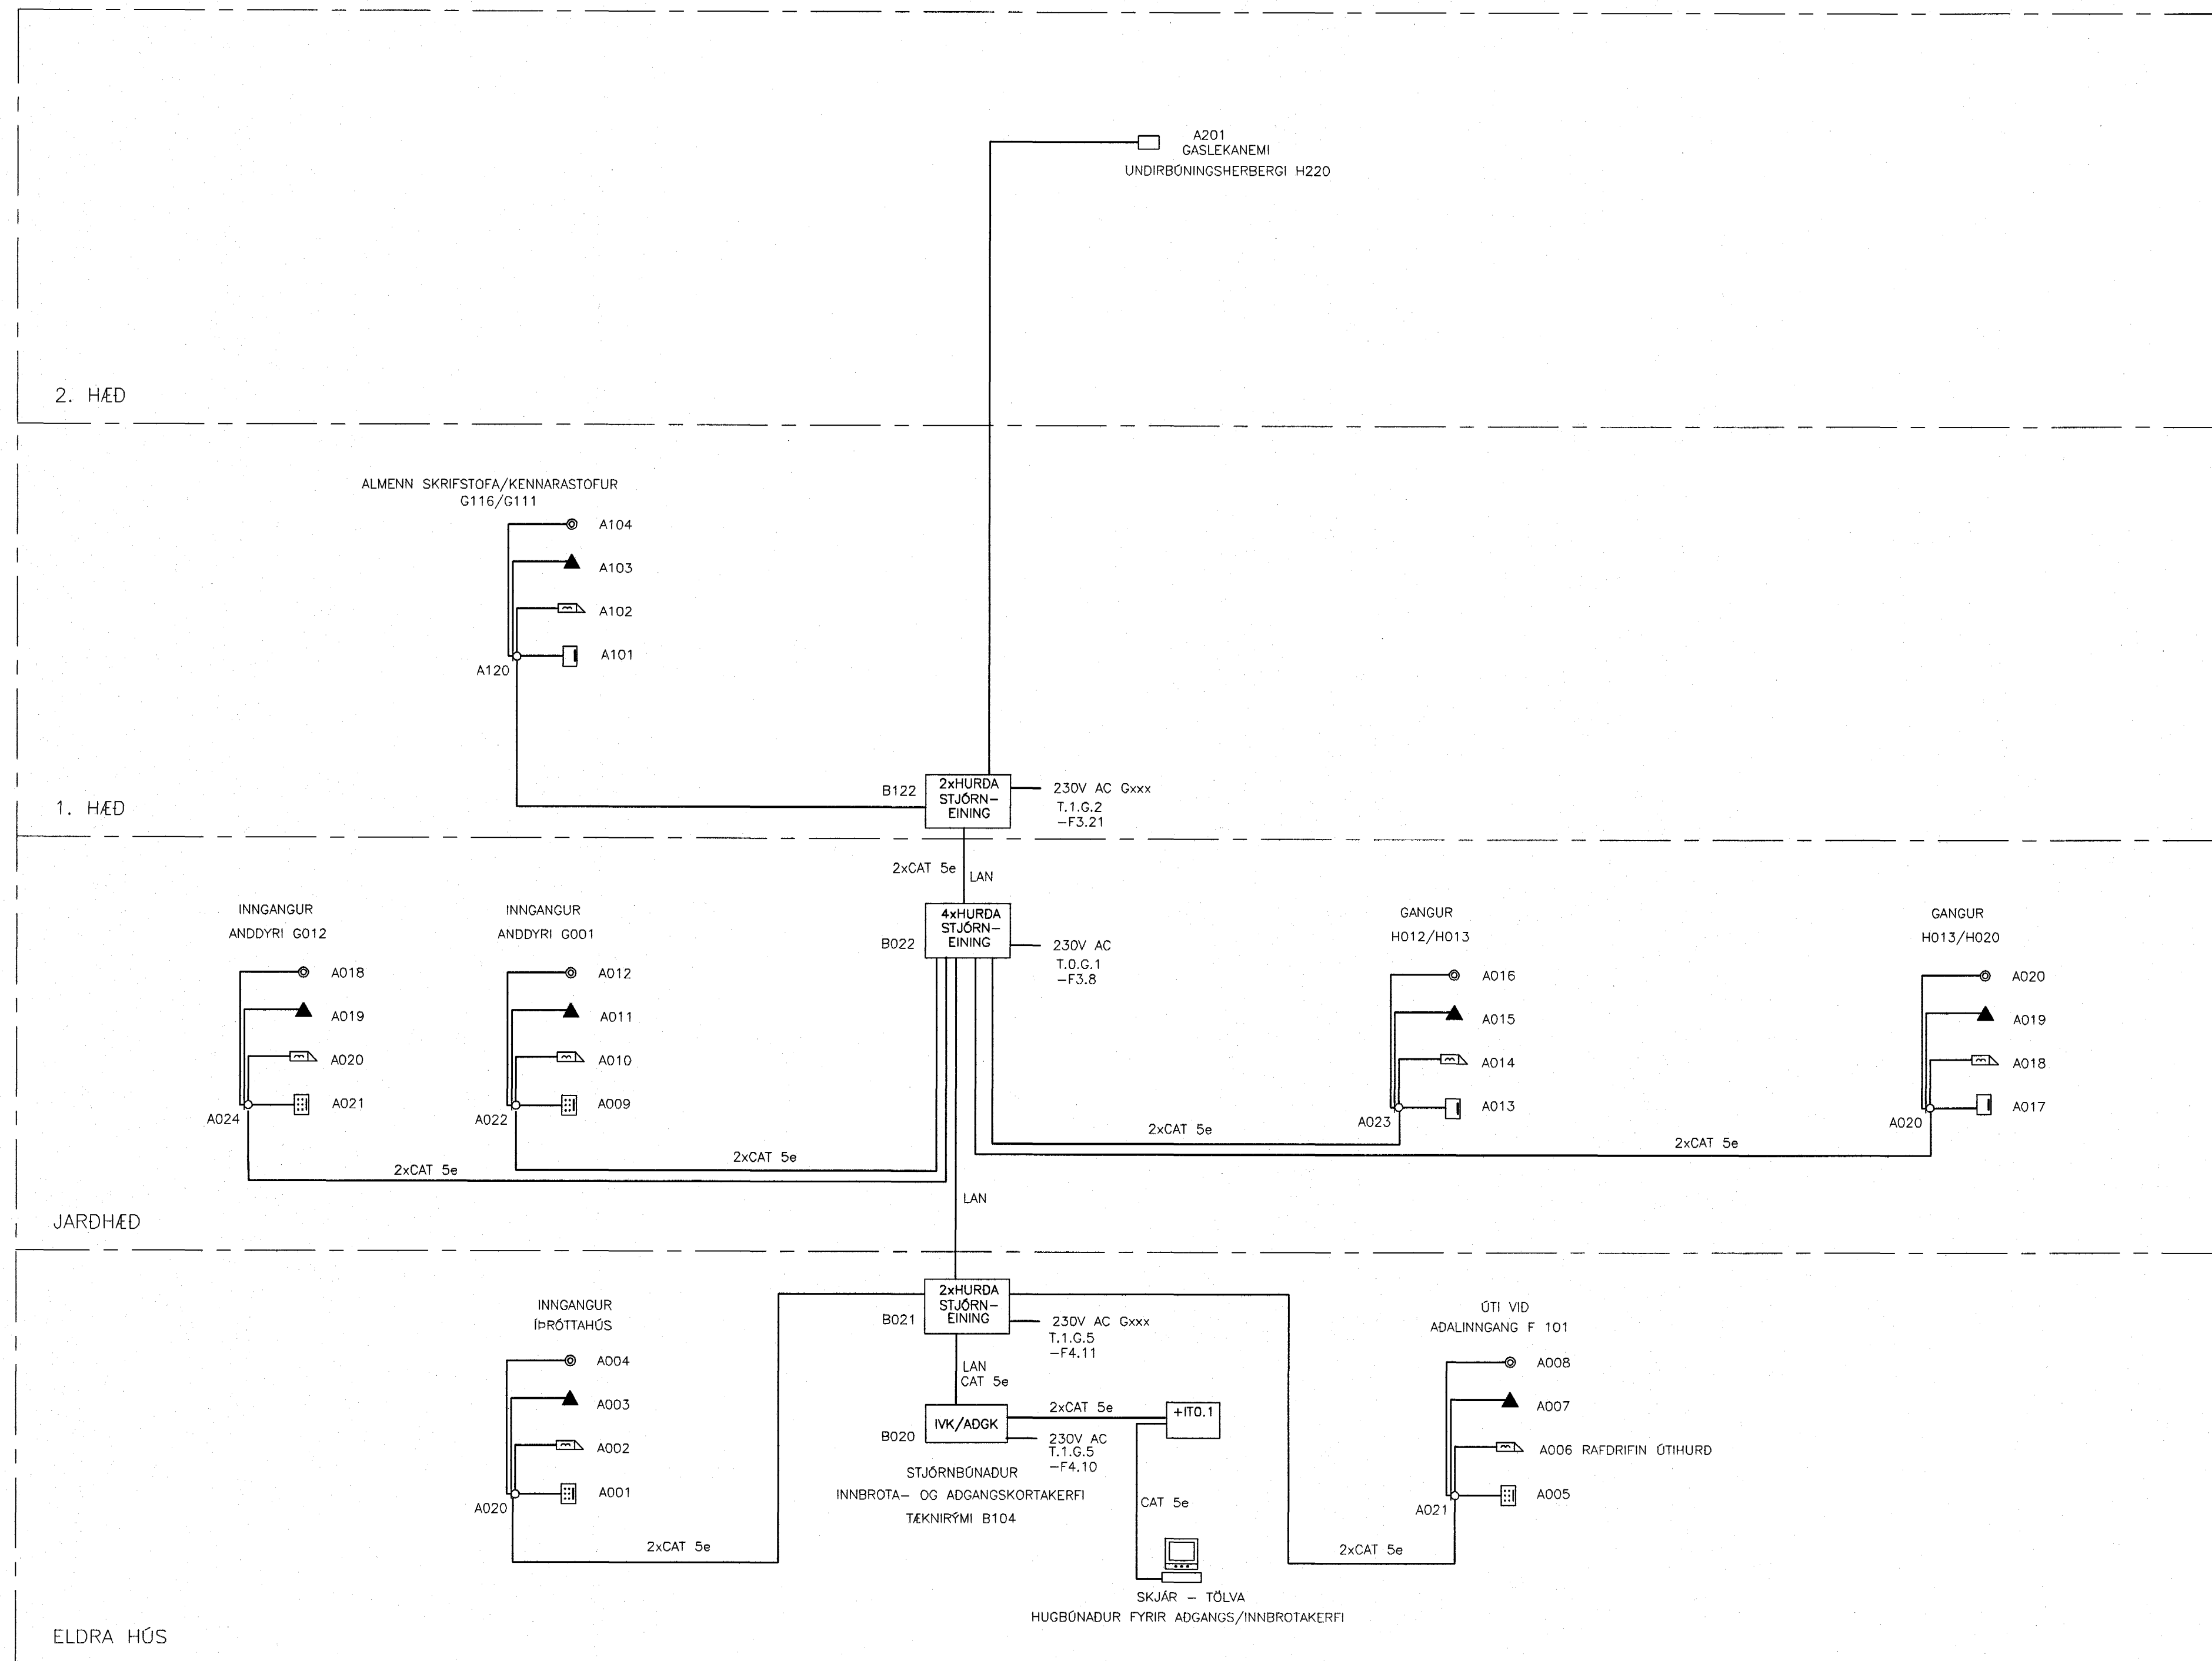

SKÝRINGAR:

- IP44 KORTALESARI MED TALNALÁS, IP44, H:1600
- KORTALESARI ÁN TALNALÁS, H:1100
- SEGLUJÁRN Í HURD 12V DC
- HURDARNEMI
- ÞRÝSTIROFI, H:1100
- TENGIDÓS MED FIKTIVÖRN, OFAN VID NIDURTEKID LOFT
- T.O.S.A ADALTENGISKÁPUR SMÁSPENNU
- IVK STJÓRNSTÖÐ INNBROTAVIDVÖRUNARKERFIS
- A 105 HLAUPANDI NÓMER EININGAR HÆÐ HÚSSINS SEM EINING ER Á GERÐ EININGAR (ADGANGSKORTAKERFI)

Byggingatillitun: rannsóknir  
Algreitt þessi  
18 JUNI 2004  
H6

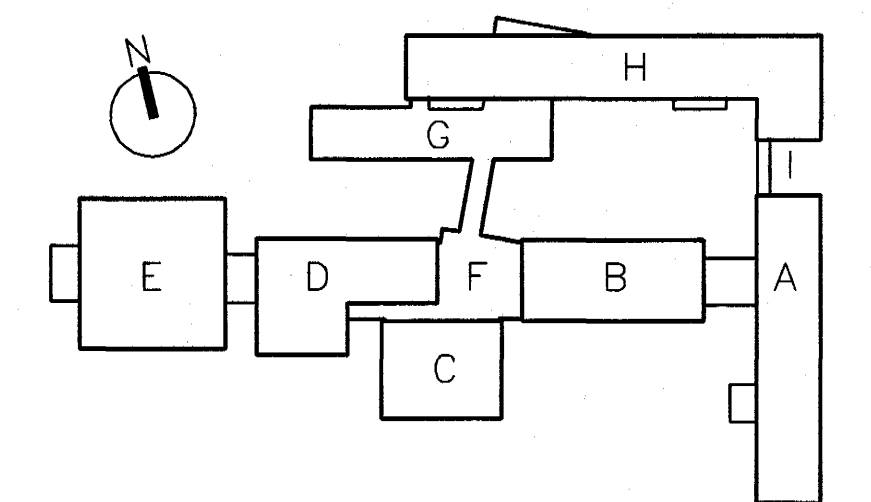

**VINNUTEIKNING**  
FASTEIGNAFÉLAG HAFNARFJARÐAR  
04 JUN 2003

**BATTERÍÐ**  
ARKITEKTAR

Adalhönnuður: Sigurður Einarsson  
Kerfihönnuður: 11055-2009  
Kt. 110457-2789

ÓTG.	DAGS.	BREYTING:	HANNAÐ	SAMB.
HRAUNTUNGA 7, VÍDISTADASKÓLI		RAFORKUMIRKI		
VIBBYGGING		ADGANGSKORTAKERFI		
KERFISMYND		Aritun lögg. hönnuða:		
VSB VERKFRÆÐISTOFA		Örn Guðmundsson Kt.: 220961-2739		
BEIARHRAUNI 20+220 HAFNARFJÖRDUR		Hannað: KGI		
Heimasíða: www.vsb.is • Netfang: vsb@vsb.is		Máli: -		
Stí: 585-8600 Fax 585-8610 • Kt: 710796-2899		Yfirfarð: LL		
FRV		Dags: 14.03.2003		
		Nr: 02830-R837		