


BRUNAVÍÐVÖRUNARKERFI – KERFISMYND

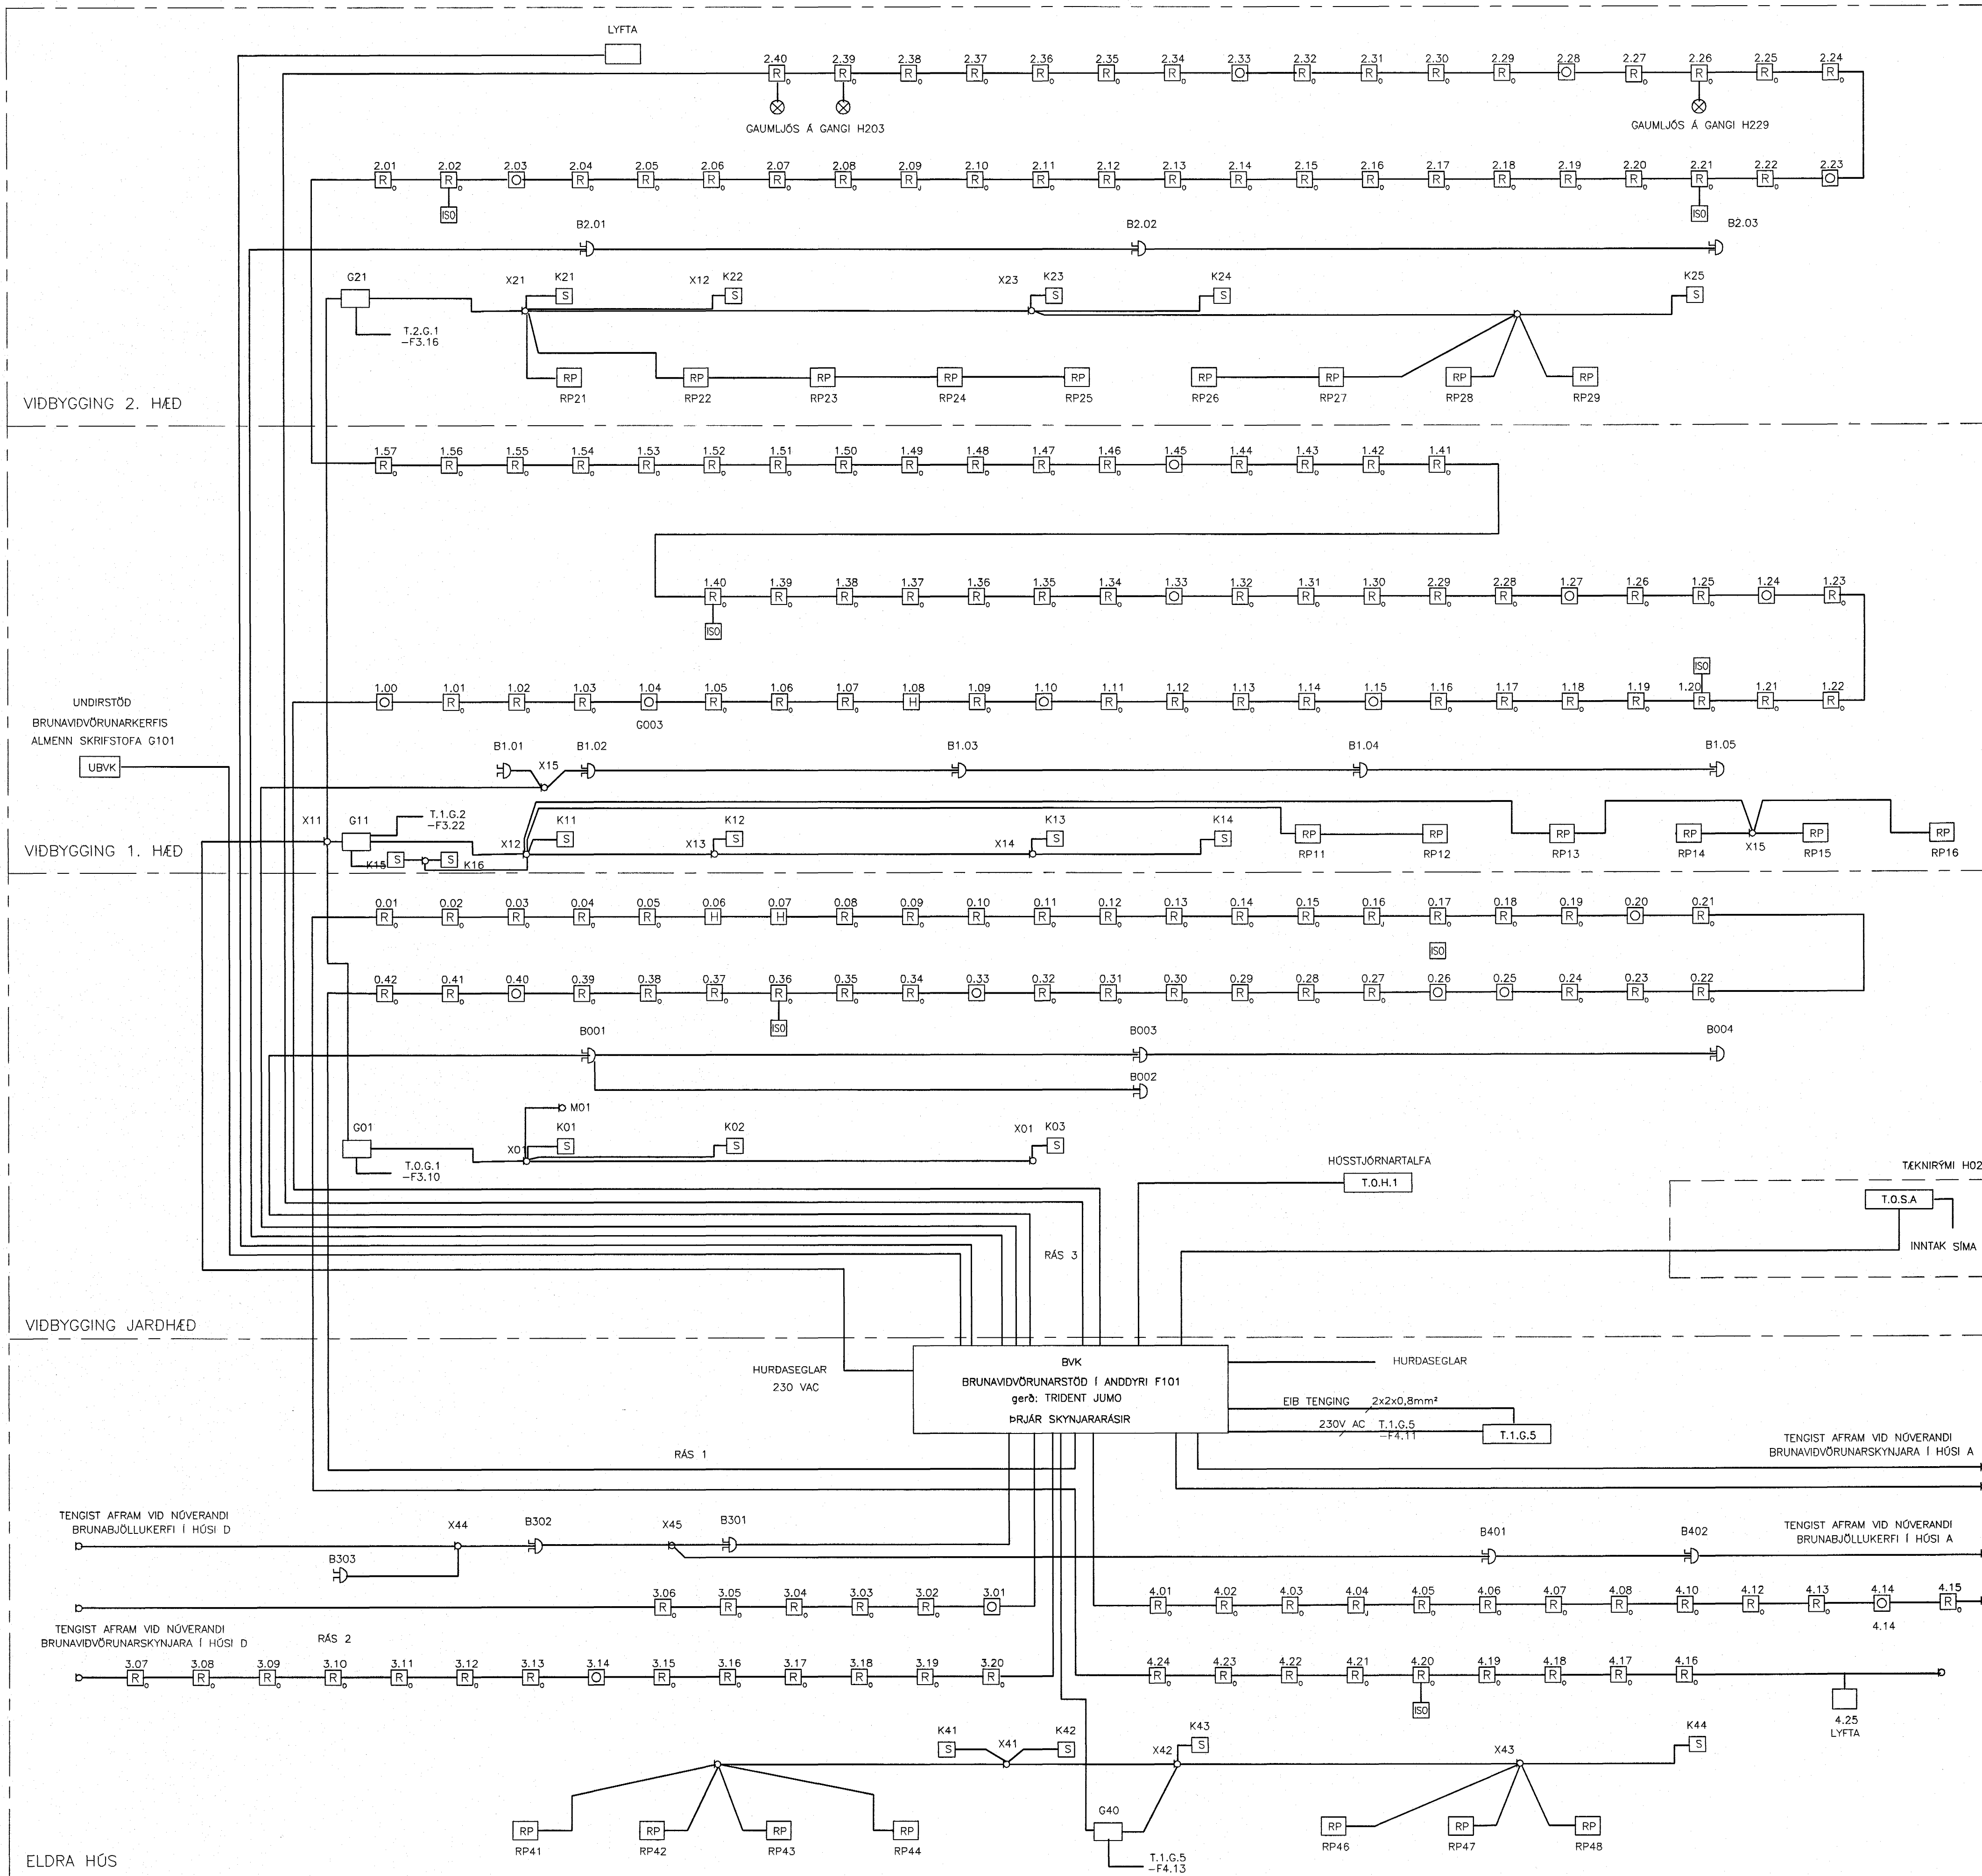


SKÝRINGAR:

- n[R] REYKSKYNNJARI JÓNISKUR, n TÁKNAR VISTFANG
- n[R] REYKSKYNNJARI OPTISKUR, n TÁKNAR VISTFANG

- n[H] HITASKYNNJARI, n TÁKNAR VISTFANG

- n[G] BRUNAHANDBODI, H:1400mm, n TÁKNAR VISTFANG
- ☞ BRUNABJALLA, H:2400mm
- ISO SKAMMHLAUPSEINANGRARI
- S HURDARSEGULL, H:1800mm
- ☐ YFIR LOFTI STÆKKUN FYRIR SEGLA OG PUMPUR
- BVK STJÓRNSTÖÐ BRUNAVÍÐVÖRUNARKERFIS
- UBVK UNDIRSTÖÐ BRUNAVÍÐVÖRUNARKERFIS
- B 101 HLAUPANDI NÓMER EININGAR HÆÐ HÚSSINS SEM EINGING ER Á HEITI EININGAR/KERFIS
- RP RAFPUMPA
- D TENGIDÓS SEM TENGIR NÝTT OG ELÐRA KERFI

Bygginguáttaltri hafið þessu
 18 JUNI 2004
 H6

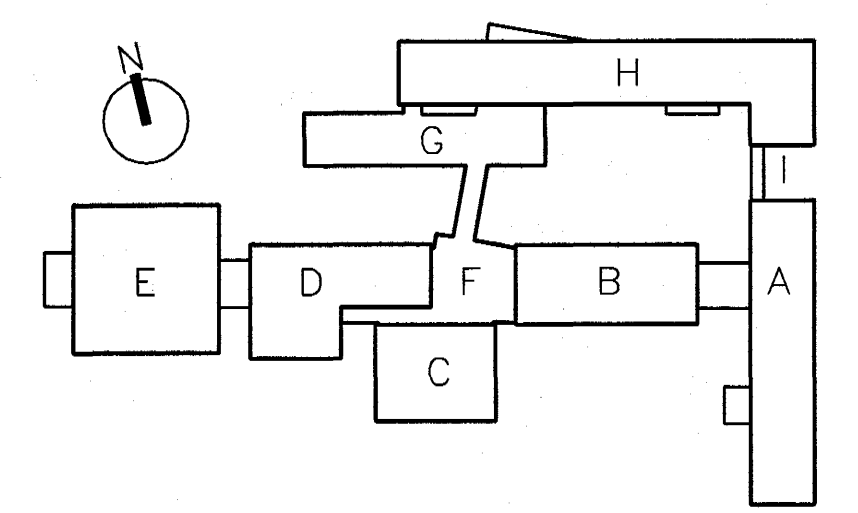

VINNUTEIKNING
BATTERIÐ
 ARKITEKTAR

FASTEIGNAFÉLAG
 HAFNARFJÁRDAR

04 JUN 2003
 Abahlönnuður
 Sigurður Einarsson
 Keskúla 1105 2789
 Kt. 110457-2789

ÖTG.	DAGS.	BREYTING:	HANNAD	SAMP.
HRAUNTUNGA 7, VÍDISTADASKÓLI VIDBYGGING			RAFORKLVRKI BRUNAVÍÐVÖRUNARKERFI KERFISMYND	
VSB VERKFRÆDISTOFA			Áritun lögg. hönnuða: Örn Guðmundsson Kt.: 220961-2739	
BEIARHRAUNI 20•220 HAFNARFJÓRDUR Helmasíða: www.vsb.is • Netfang: vsb@vsb.is Sími585-8600 Fax 585-8610-kt:710796-2899			Hannað: KGI	Teiknað: LL
FRV			Mál: -	Yfirfarir:
Dags: 14.03.2003			Nr: 02830-R851	