




LJÓSASTAUARAR 4/5/6,3 m

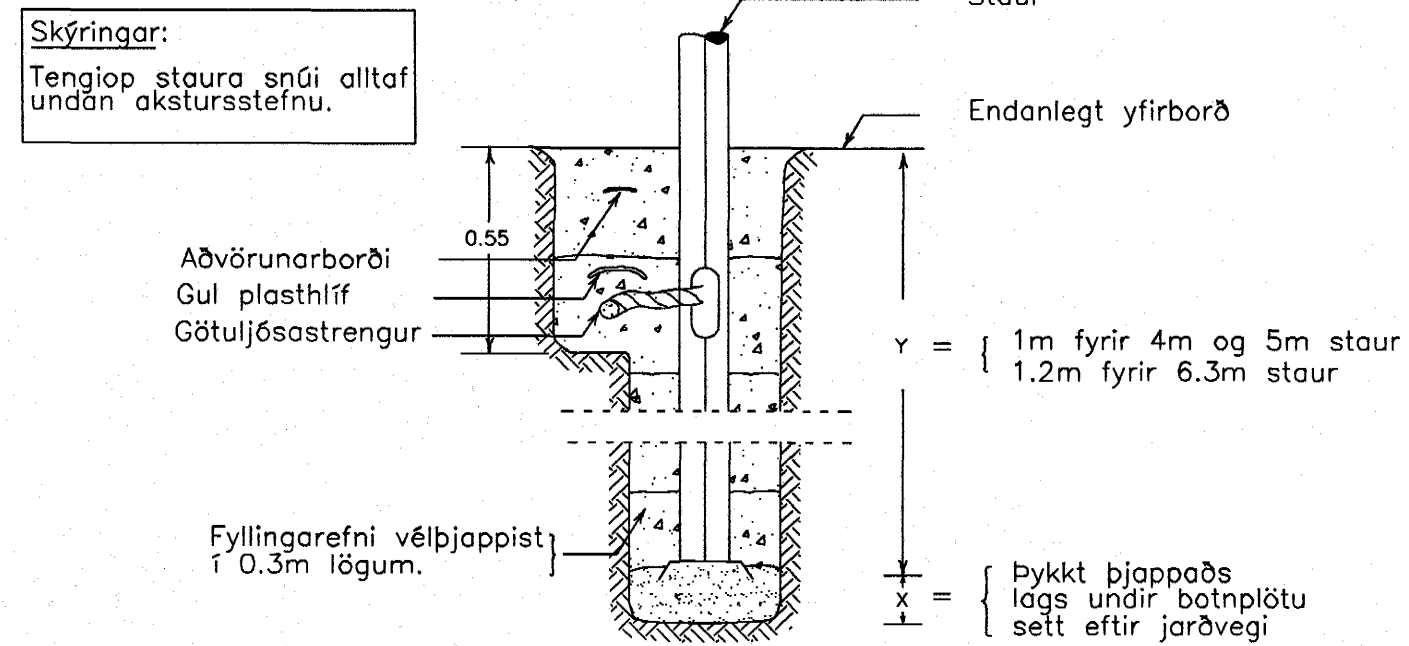


LJÓSASTAUARAR, 8/10/12 m

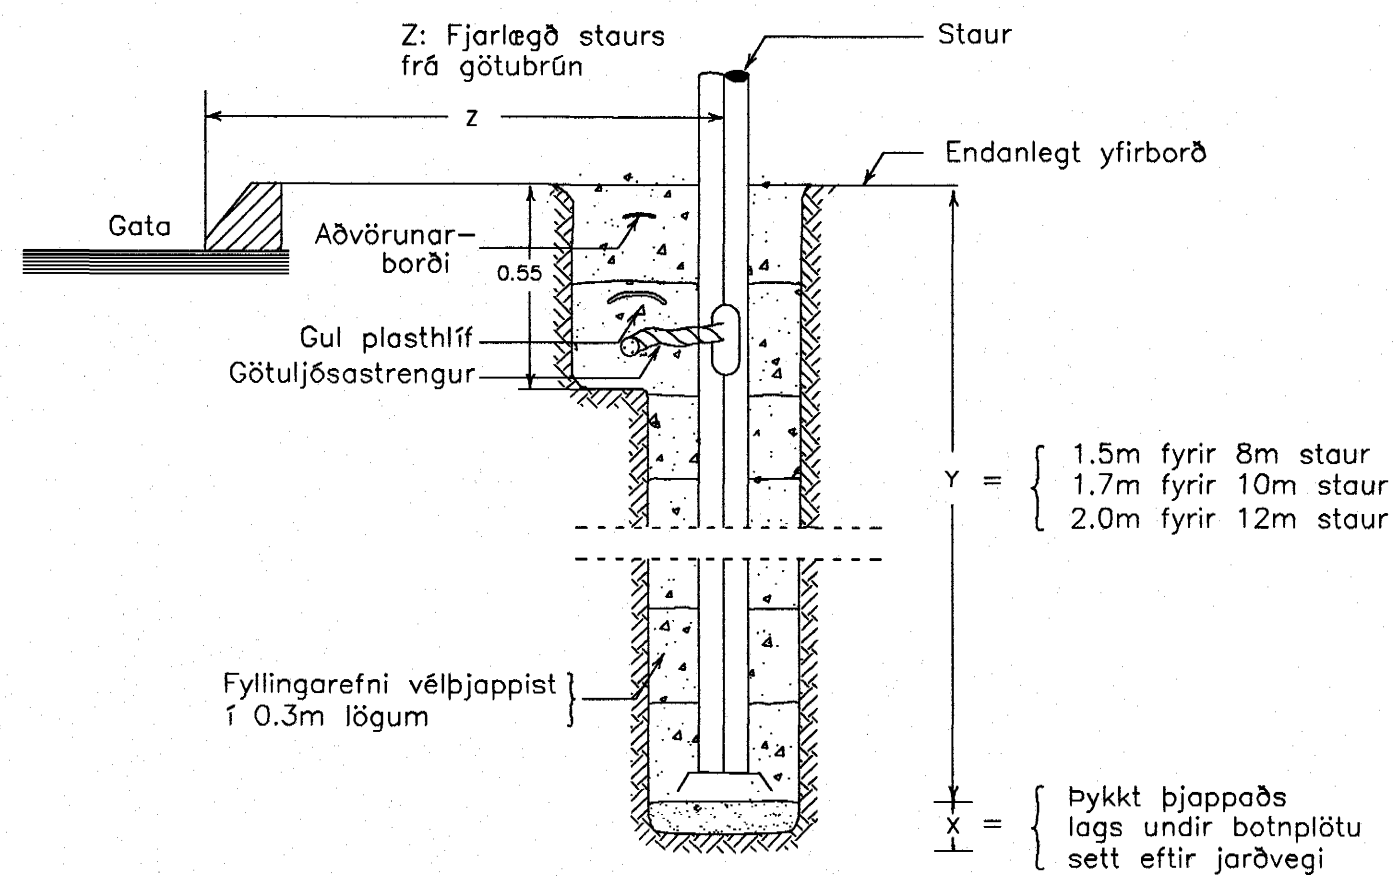


STRENGPIPUÞVERUN

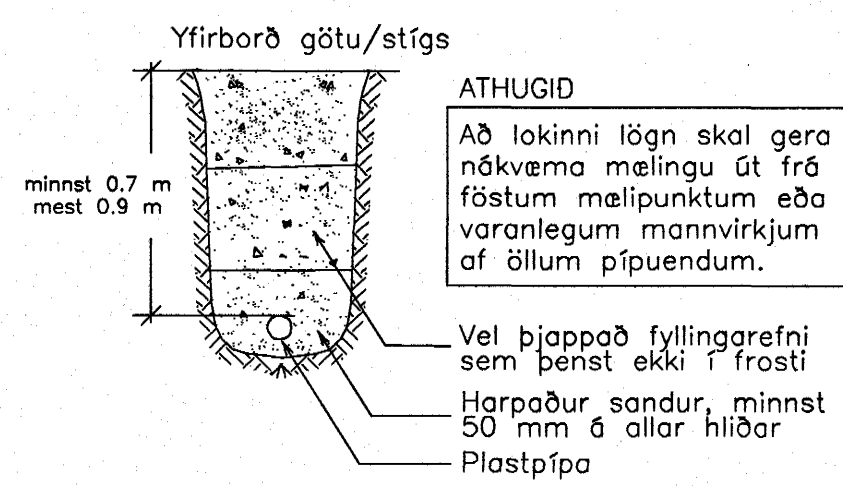

GÖTULJÓSASTRENGUR

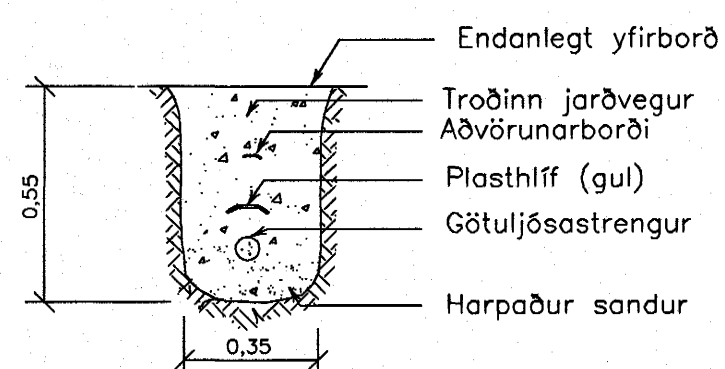


TENGIMYND STAURA

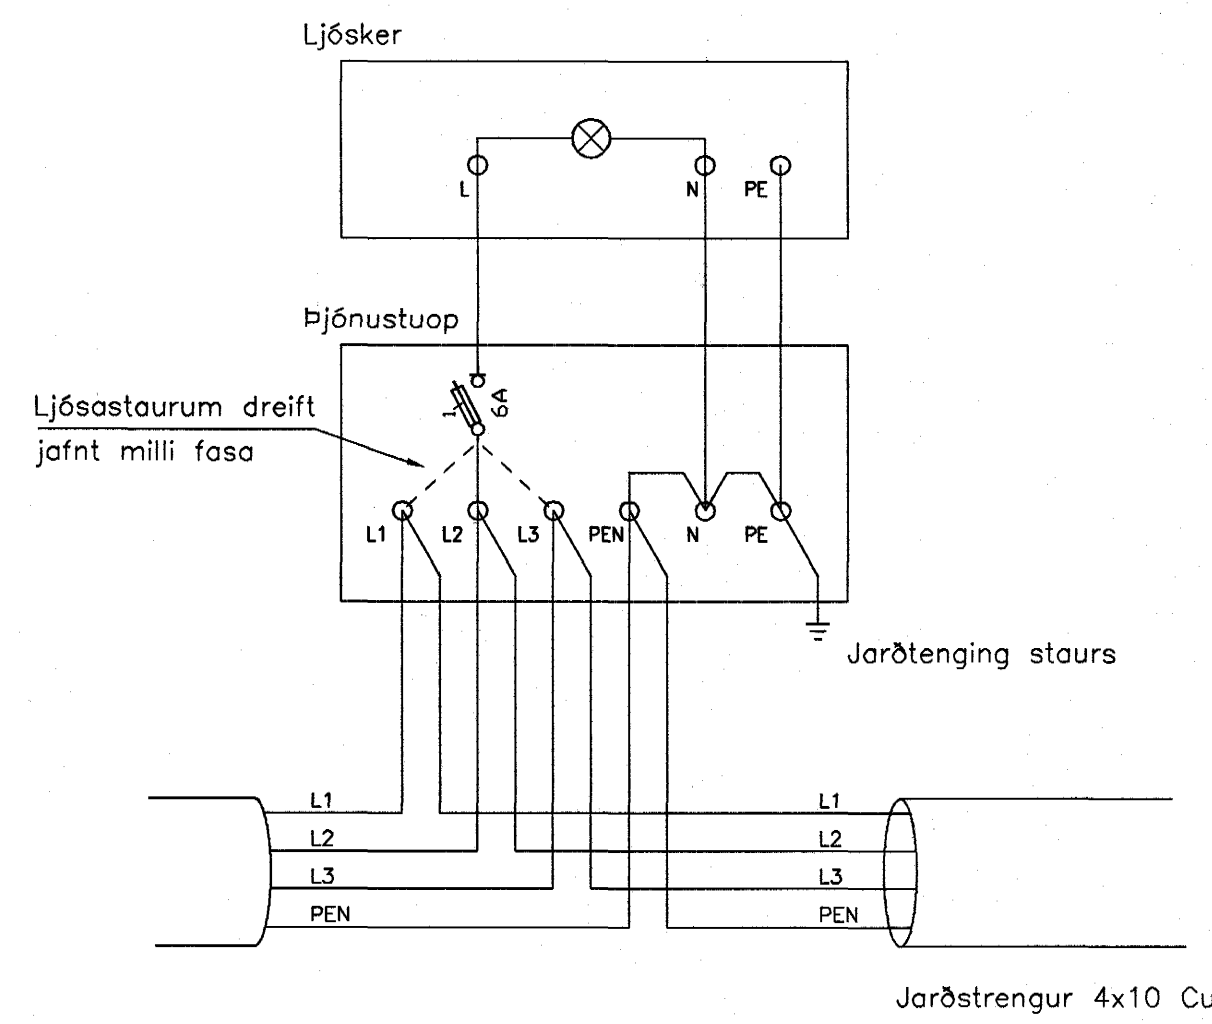


SKÝRINGAR:

- ⊕ 8m staur með 250 W HIT skágeislandi ljóskastari
- ⊕ 6,3m staur með 125 W HME götuljósakeri á toppi
- ⊕ 6,3m staur með hringljós 125 W HME
- ⊕ Veggljós innfellt í innsteypt tengibox 20 W QT
- 1x50 Strengpípuþverur með 1x50mm rör PEH
- 4x10Cu Götuljósastrengur, 4x10mm² Cu í 55 x 35cm skurði
- ⊕ Staur og ljósker tekið niður
- ⊕ Staur sem er kominn

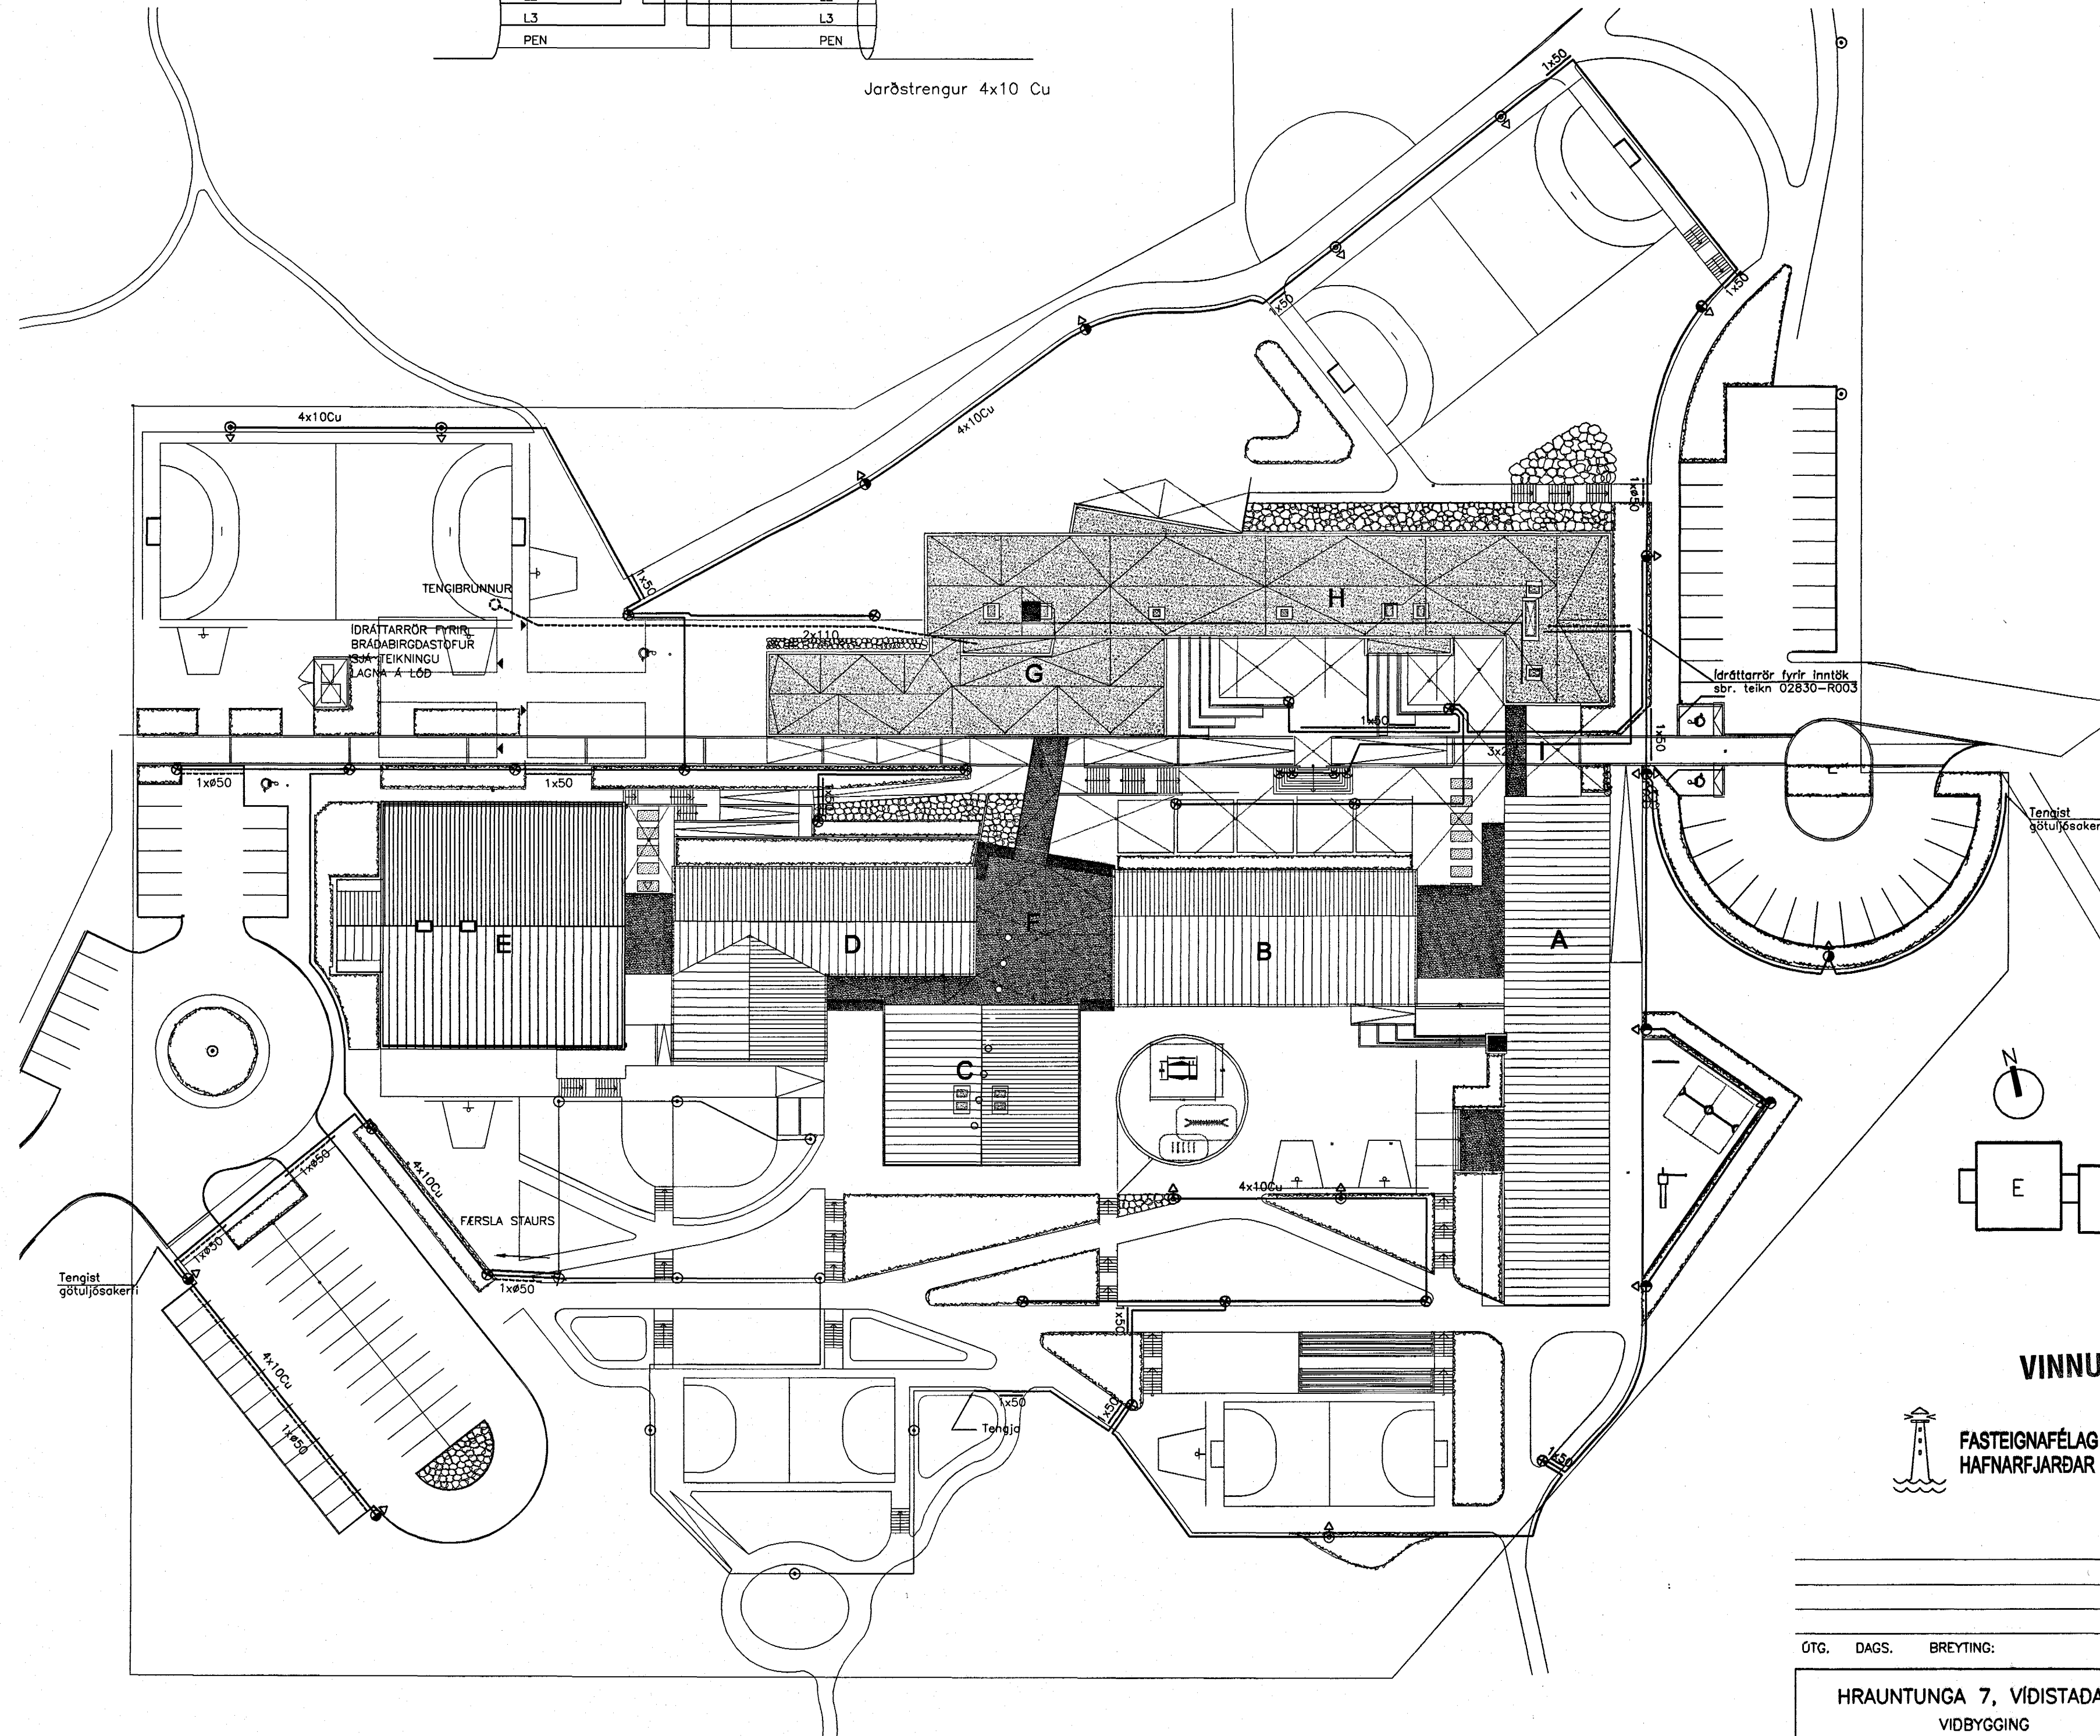

Byggingatillitun
Aligent þátt
18 JUNI 2004
HÓ

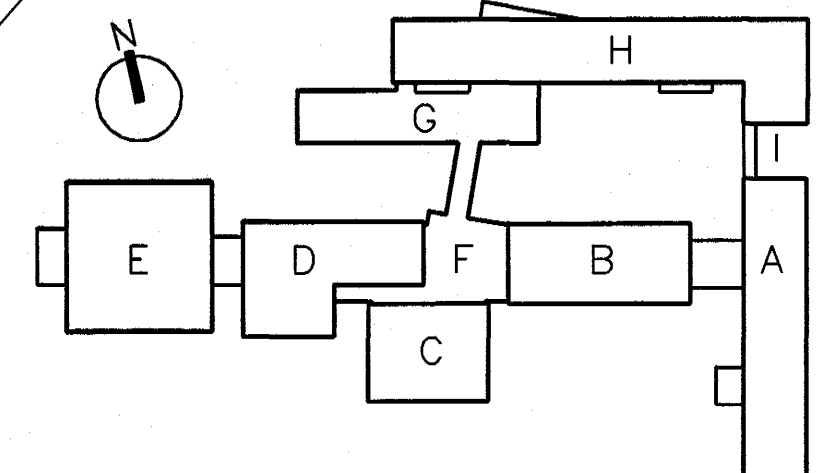

VINNUTEIKNING

BATTERÍÐ

04 JUN 2003

FASTEIGNAFÉLAG
HAFNARFJARÐAR

Abalshinnuður
Sigurður Einarsson
Kennaheila 110457-2789

Kt. 110457-2789

ÓTG.	DAGS.	BREYTING:	HANNAÐ	SAMP.
HRAUNTUNGA 7, VIDISTADASKÓLI		LÓDARLÝSING AFSTÖÐUMYND PVERSNID		
VIDBYGGING		Áritun lögg. hönnuða:		
VSB VERKFRÆÐISTOFA		Órn Guðmundsson Kt.: 220961-2739		
BEIARHRAUNI 20+220 HAFNARFJÓRÐUR		Hannað: OG Telnað: OG		
Heimasíða: www.vsb.is • Netfang: vsb@vsb.is		Móli: 1:500/1:20 Yfirfarir:		
Síma: 585-8600 Fax: 585-8610 • Kt.: 110796-2899		Dags: 14.03.2003 Nr.: 02830-R901		