




YFIRLITSMYND 1:200

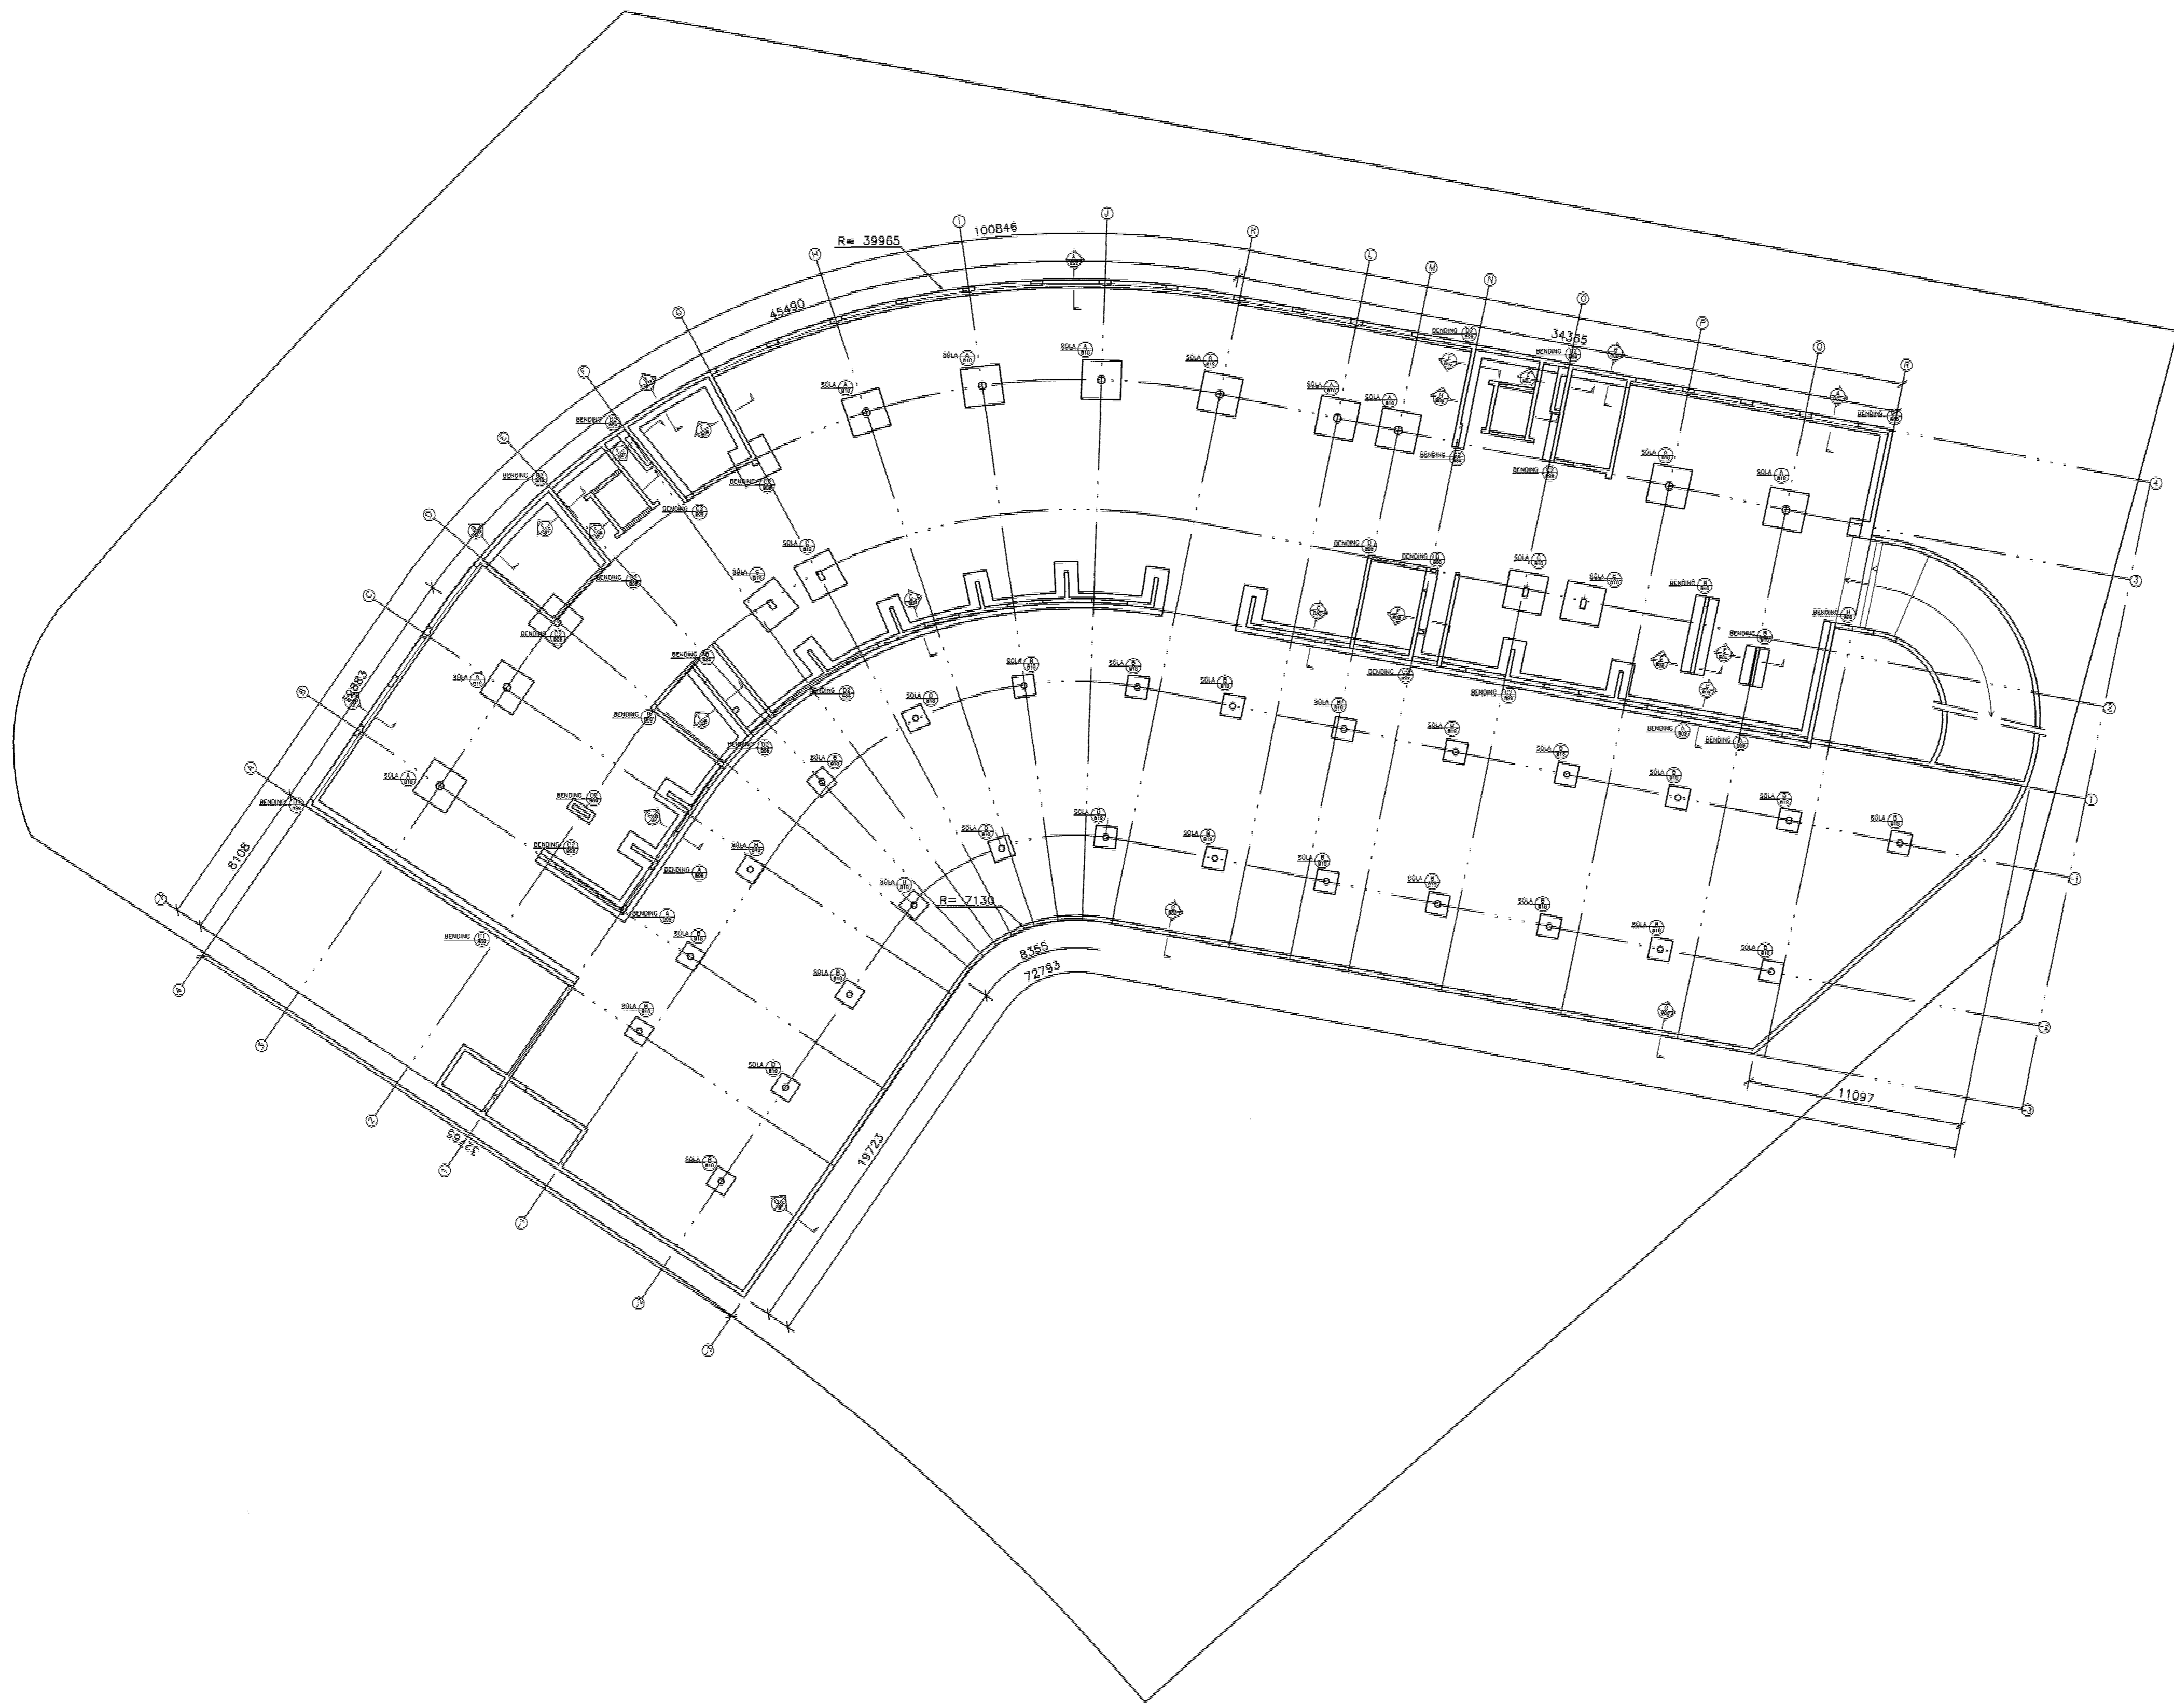

TILVÍSANIR

VARÐANDI ÞJÖPPUN FÝLLINGAR UNDIR UNDIRSTÖÐUR OG BOTNPLÖTUR SVÖ OG STEYPU- OG STÁLGÆÐI VÍSAST TIL ALMENNRA SKÝRINGA Á TEIKNINGU NR. 03841-B00.
 VARÐANDI SÖKKULSKAUT VÍSAST TIL TEIKNINGAR 03841-R002.

Byggingafræðingur
 Afgreiðing
 25. AUG. 2004
 Hó

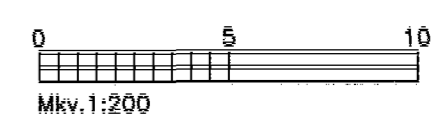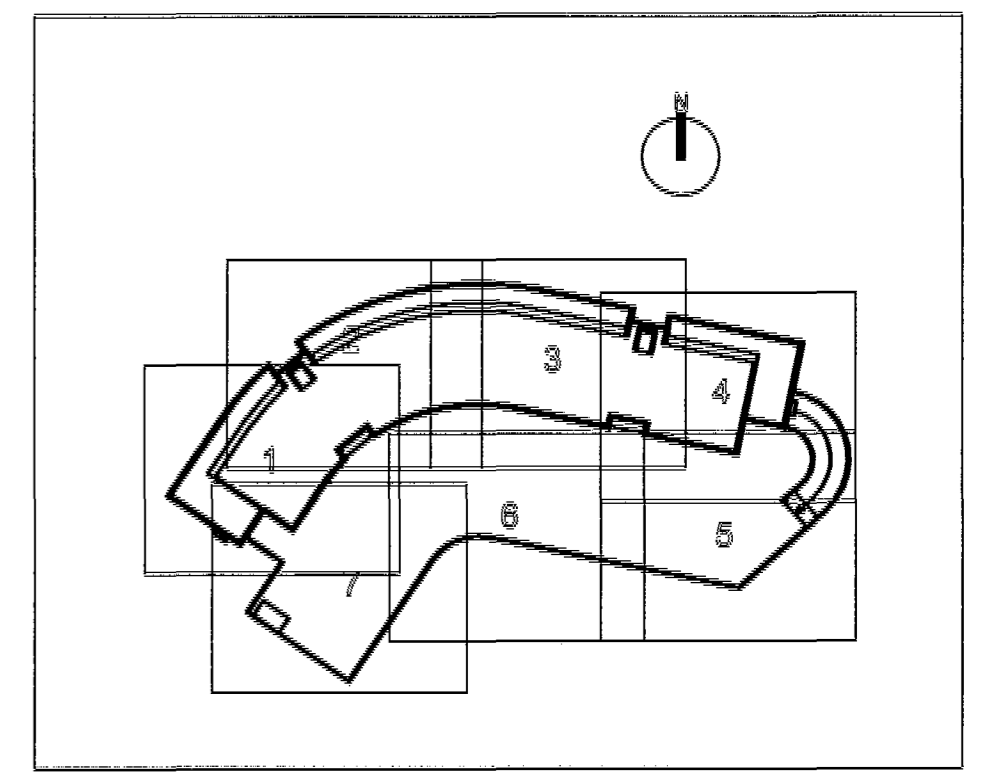

ÓTG.	DAGS.	BREYTING: A	20.8.04	MERKINGAR BÉTTAR	HANNAÐ	SAMP.
DALSHRAUN 1 HAFNARFIRDI		BURÐARVIRKI UNDIRSTÖÐUR YFIRLITSMYND				
VSB VERKFRÆÐISTOFA		Aritun lögg. hönnuðar: Björn Stefánsson Kl. 20050-4889 <i>Björn Stefánsson</i>				
BÉJARHRAUNI 20+220 HAFNARFJÖRÐUR Heimasíða: www.vsb.is • Netfang: vsb@vsb.is Sími: 565-8600 Fax: 565-8610 • Kl. 710766-2899		Hannað: BG		Telknað: BG/JJR		
		Mál: 1:200		Yfirferð: BG		
		Dags: 04.06.04		Nr: 03841-B01-A		