


Byggingafræðistofa
Alfreus harn
25 AUG. 2004
HB

TILVÍSANIR
VARDANDI ÞJÖPPUN FYLLINGAR UNDIR UNDIRSTÖÐUR OG
BOTNPLÖTUR SVO OG STEYPU- OG STÁLGEÐI VÍSAST TIL
ALMENNRA SKÝRINGA Á TEIKNINGU NR. 03841-B00.
VARDANDI SÖKKULSKAUT VÍSAST TIL TEIKNINGAR 03841-R002.

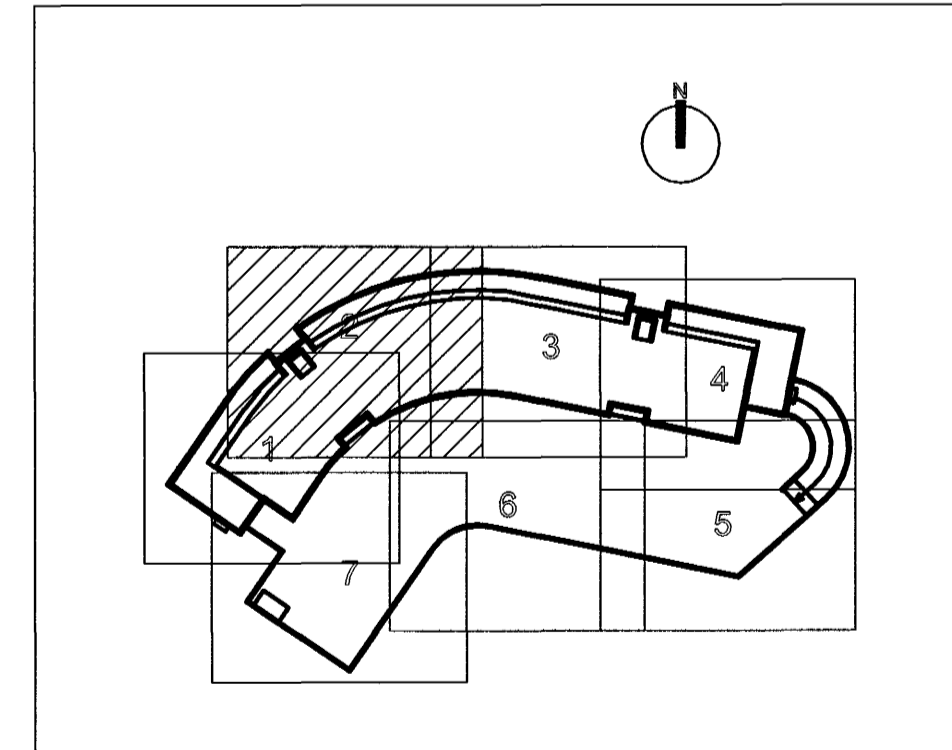

0 1 2 3m
Mkv. 1:50

A 20.8.04 MÁLS., MERK., SÓLUR C, SÓLA OG VEGGUR Í LÍNU F	
ÓTG. DAGS. BREYTING:	HANNAD SAMP.
DALSHRAUN 1 HAFNARFIRDI	BURDARVIRKI UNDIRSTÖÐUR SVÆÐI 2
VSB VERKFRÆÐISTOFA	Áritun ísög. hönnuða: Björn Gústafsson, kt. 170552-1989. <i>Björn Gústafsson</i>
Hannab: BG	Teknab: BG/JJR
Máli: 1:50	Yfirfarib: BG
Dags: 04.06.04	Nr: 03841-B03-A