


YFIRLITSMYND 1:100

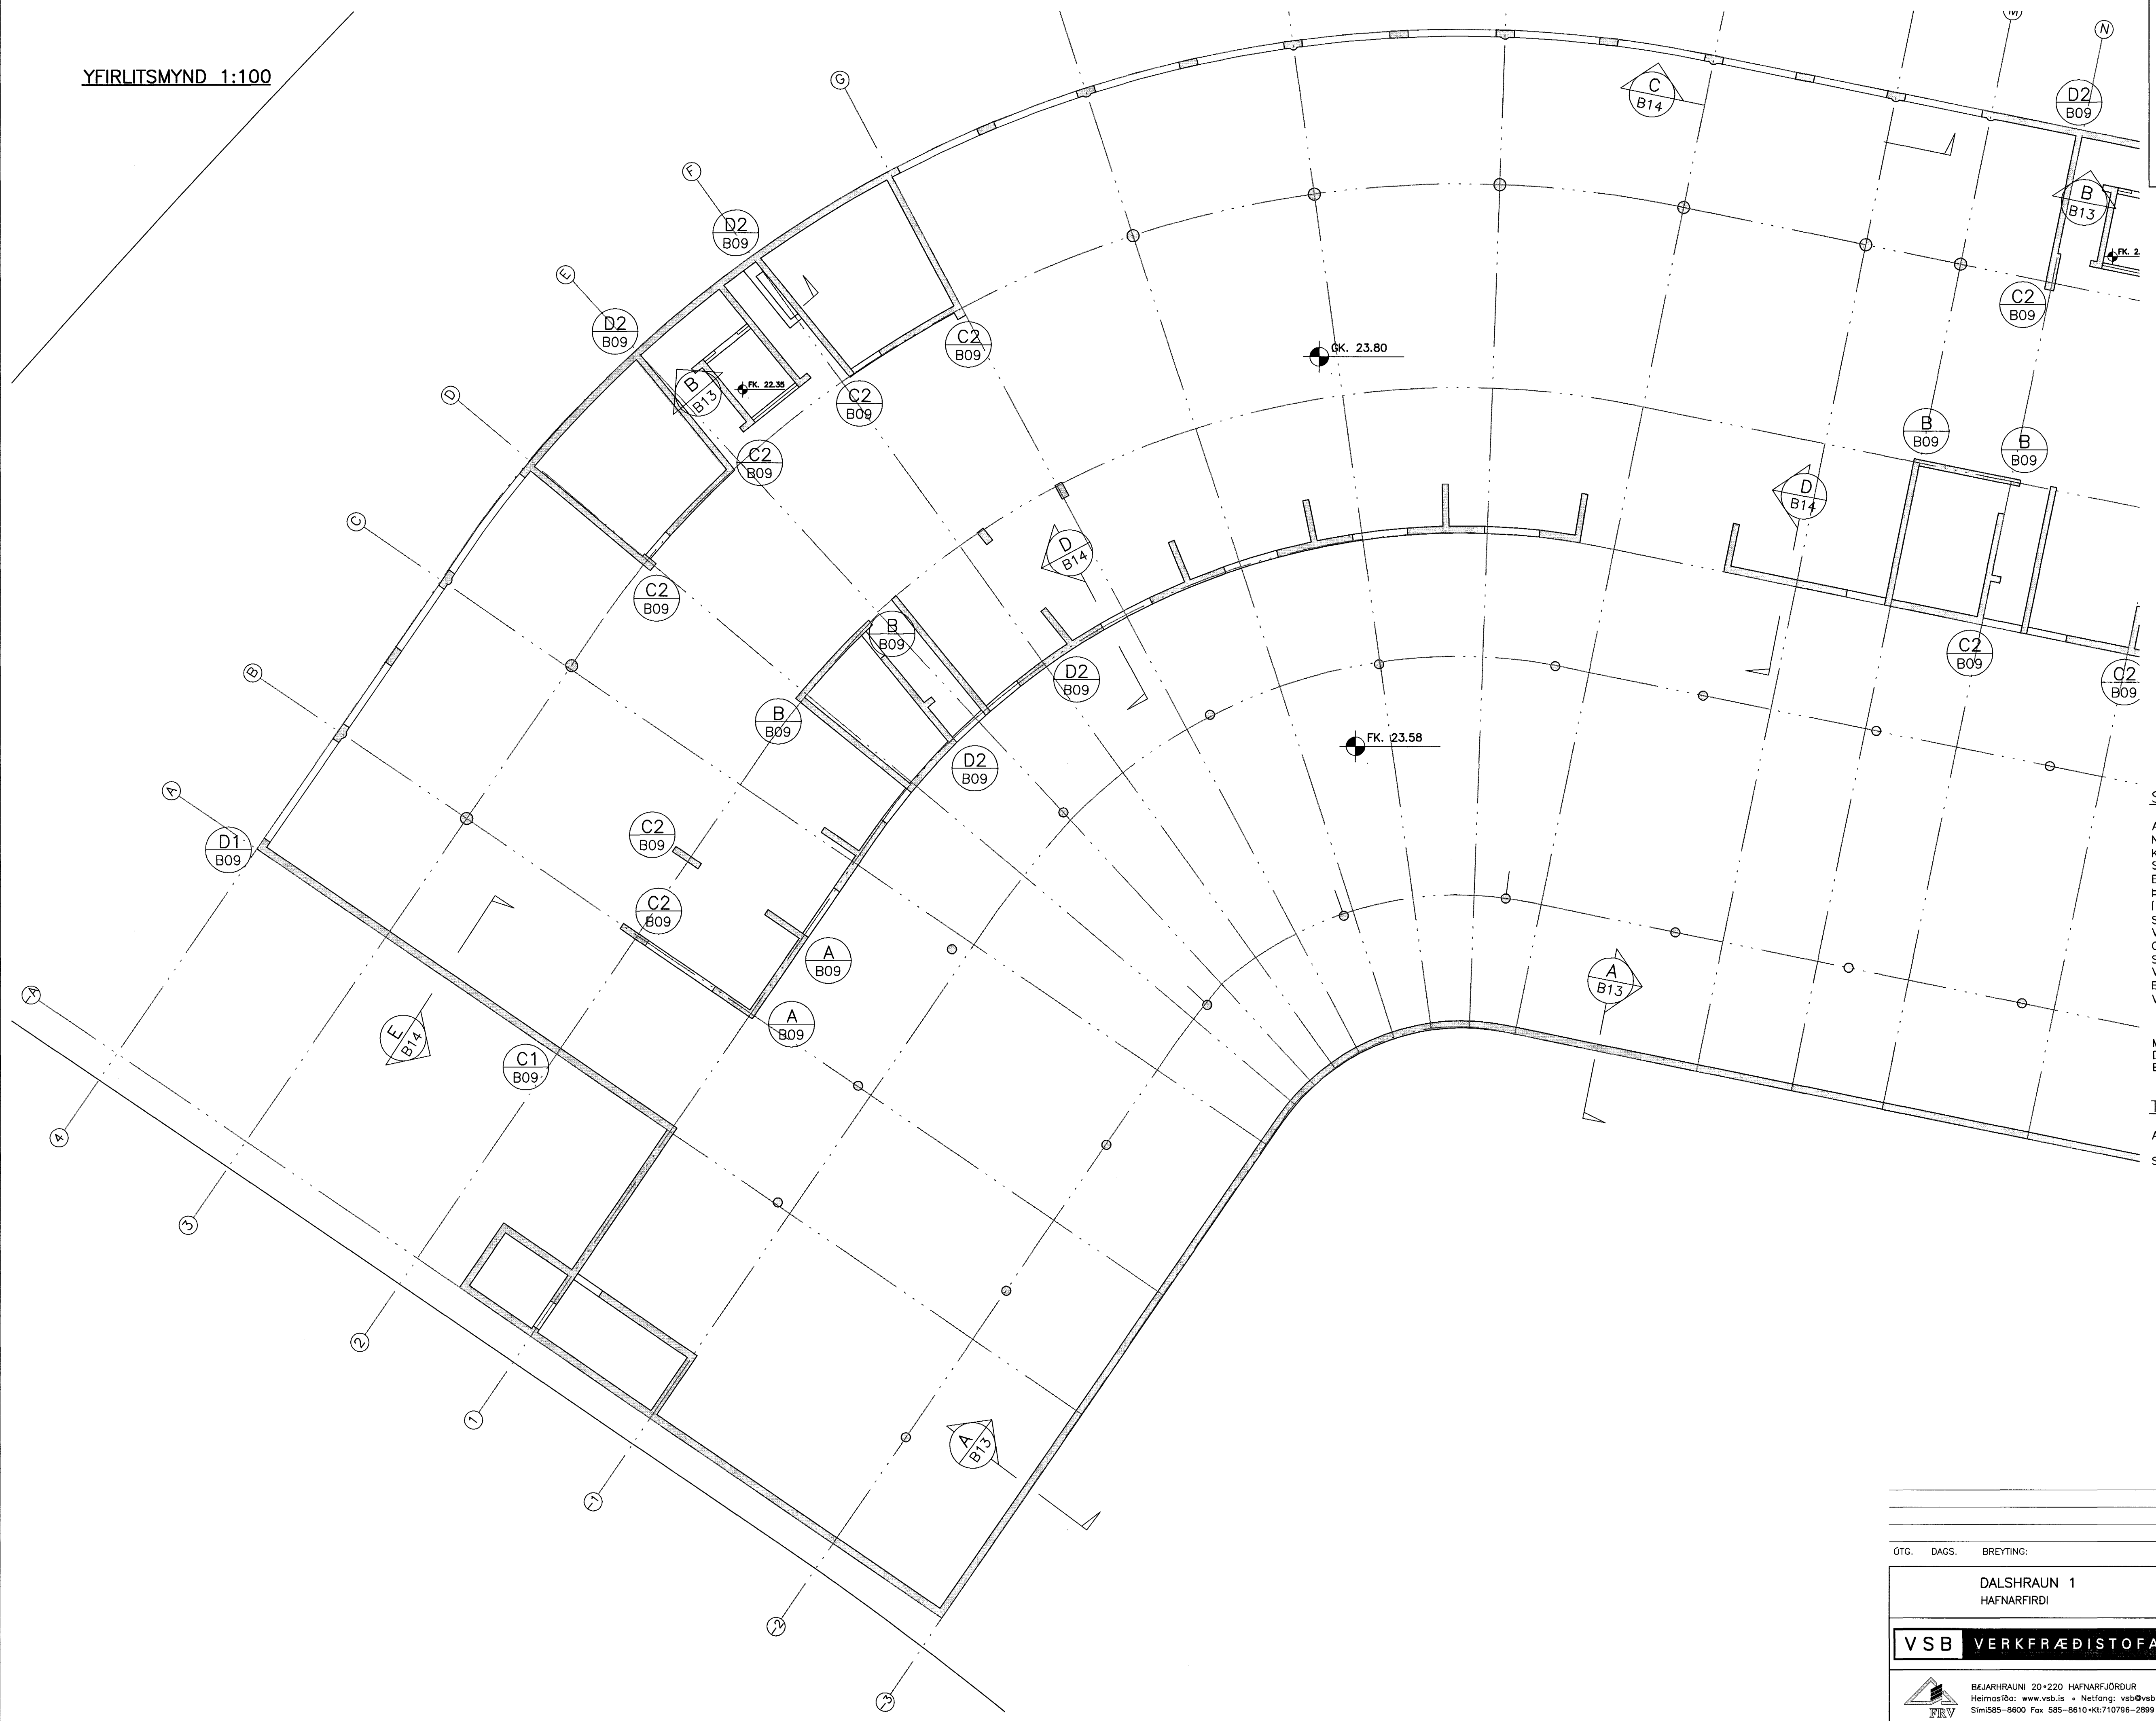

SKÝRINGAR

ALMENN VEGGJABENDING Í VEGGJUM ER TVÓFALT NET K10 c/c300 LÖÐRÉTT OG K10 c/c200 LÁRÉTT, NEMA ANNAD SÉ SÝNT Á SNIDUM.  
 BENDING MERKT A TIL D2 SKAL SETJA Í ENDA ÞAR SEM SÝNT ER Á GRUNNMYNDINNI.  
 Í ALLA ADRA VEGGENDA OG UPP MED OPUM SKAL SETJA 2 K16 NEMA ANNAD SÉ SÝNT Á TEIKNINGU. VID OP OG VEGGENDA SKAL SETJA LYKKJUR K10c/c300, SEM NÁI LAPPIST UM 500mm VID VEGGJABENDINGU.  
 BÚTAR SÝNDIR ÚR VEGGJUM Á SÉRMYNDUM EIGA VID ALLAN VEGGINN EFTIR ÞVI SEM VID A.

MERKINGAR MED TILVÍSUN Í A, B, C1, C2 D1 OG D2 Á TEIKN. B09 EIGA VID SÝNDA BENDINGU A TIL BENDINGU D2

TILVÍSUN

ALMENNAR SKÝRINGAR, SJÁ TEIKN. B00  
 SÓLUR Í LÍNUM, -3, -2, 3, SJÁ TEIKN. B15

Byggingatúlltrúi Hafnarfjardar  
 Algæri: Þann  
 25 AUG. 2004  
 H6

ÖTG.	DAGS.	BREYTING:	HANNAÐ	SAMP.
DALSHRAUN 1 HAFNARFIRÐI		BURÐARVIRKI VEGGIR OG SÓLUR Í KJALLARA GRUNNMYND -A TIL N		
VSB VERKFRÆÐISTOFA		Áritun lögg. hönnuða: Björn Guðafsson, K1180500-1809. <i>Björn Guðafsson</i>		
BEJARHRAUNI 20*220 HAFNARFJÖRÐUR Heimasíða: www.vsb.is • Netfang: vsb@vsb.is Sími: 585-8600 Fax: 585-8610 • Kt: 710796-2899		Hannað: BG	Teiknað: BG/JJR	
	Máli: 1:100	Yfirfarir: BG		
	Dags: 17.08.04	Nr: 03841-B11		