SNIÐ VEGGIR 1:20

SNIÐ A 1:20 (B11 / B12)

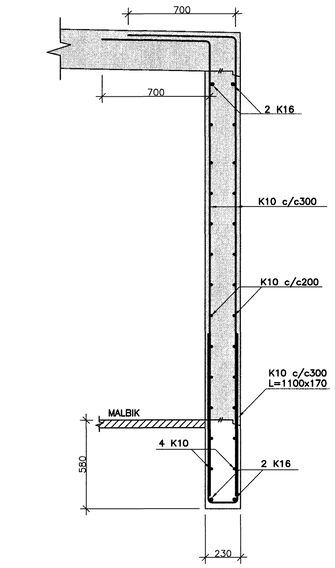

SNIÐ B 1:20 (B11 / B12)

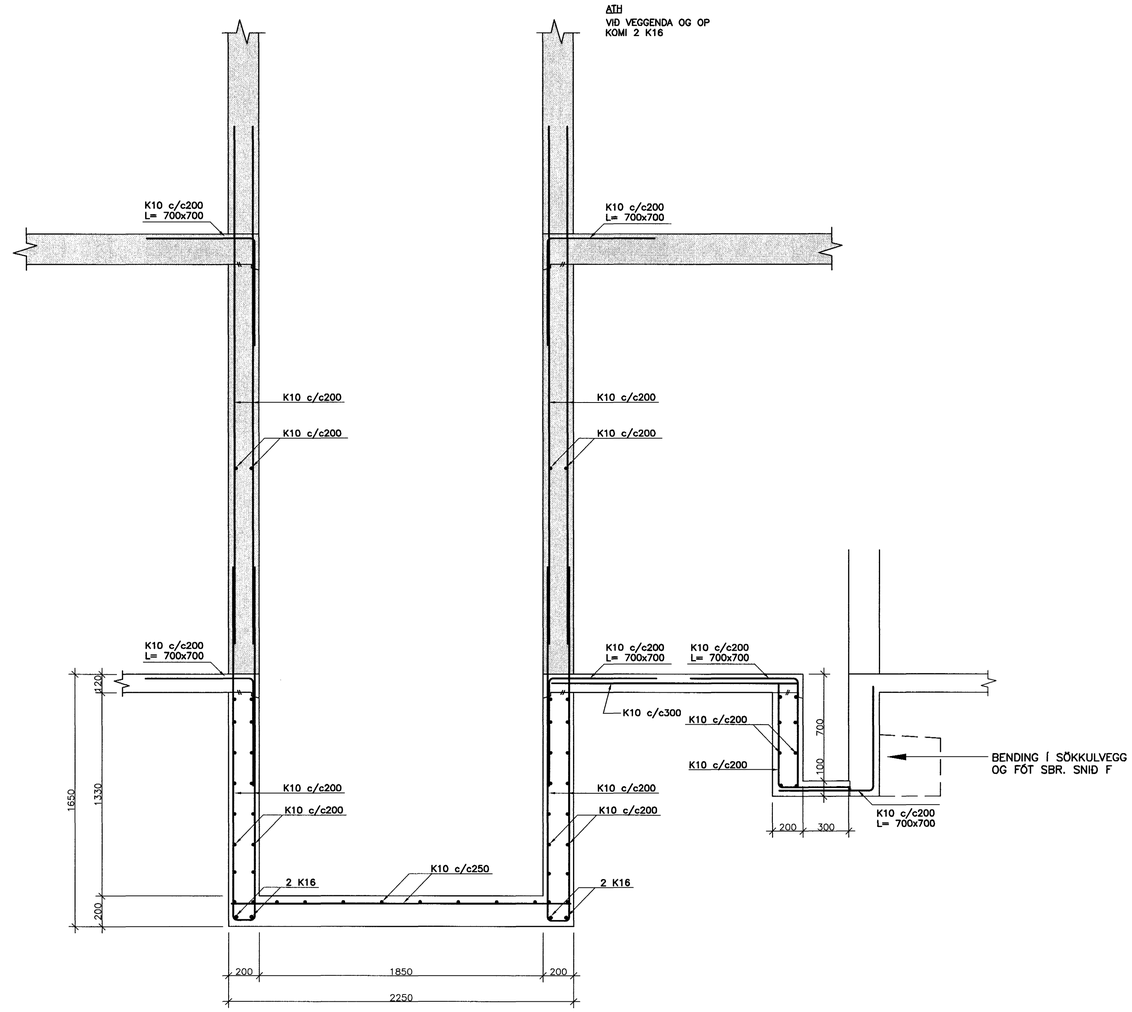

Byggingafulltrúi Hafnarfjarðar
Afgreiðsla
25 AUG. 2004

ÚTG.	DAGS.	BREYTING:	HANNAÐ	SAMÞ.

DALSHRAUN 1 HAFNARFIRÐI	BURÐARVIRKI VEGGIR OG SÚLUR Í KJALLARA SNIÐ A OG B
VSB VERKFRÆÐISTOFA	Áritun lögg. hönnuða: Björn Gústafsson, Kt.180560-4869
BÆJARHRAUNI 20+220 HAFNARFJÖRÐUR Heimasíða: www.vsb.is • Netfang: vsb@vsb.is Sími585-8600 Fax 585-8610•Kt:710796-2899	Hannað: BG / Teiknað: BG/JJR Mál: 1:20 / Yfirfarið: BG Dags: 20.08.04 / Nr: 03841-B13