


ÞAKVIRKI 1:50

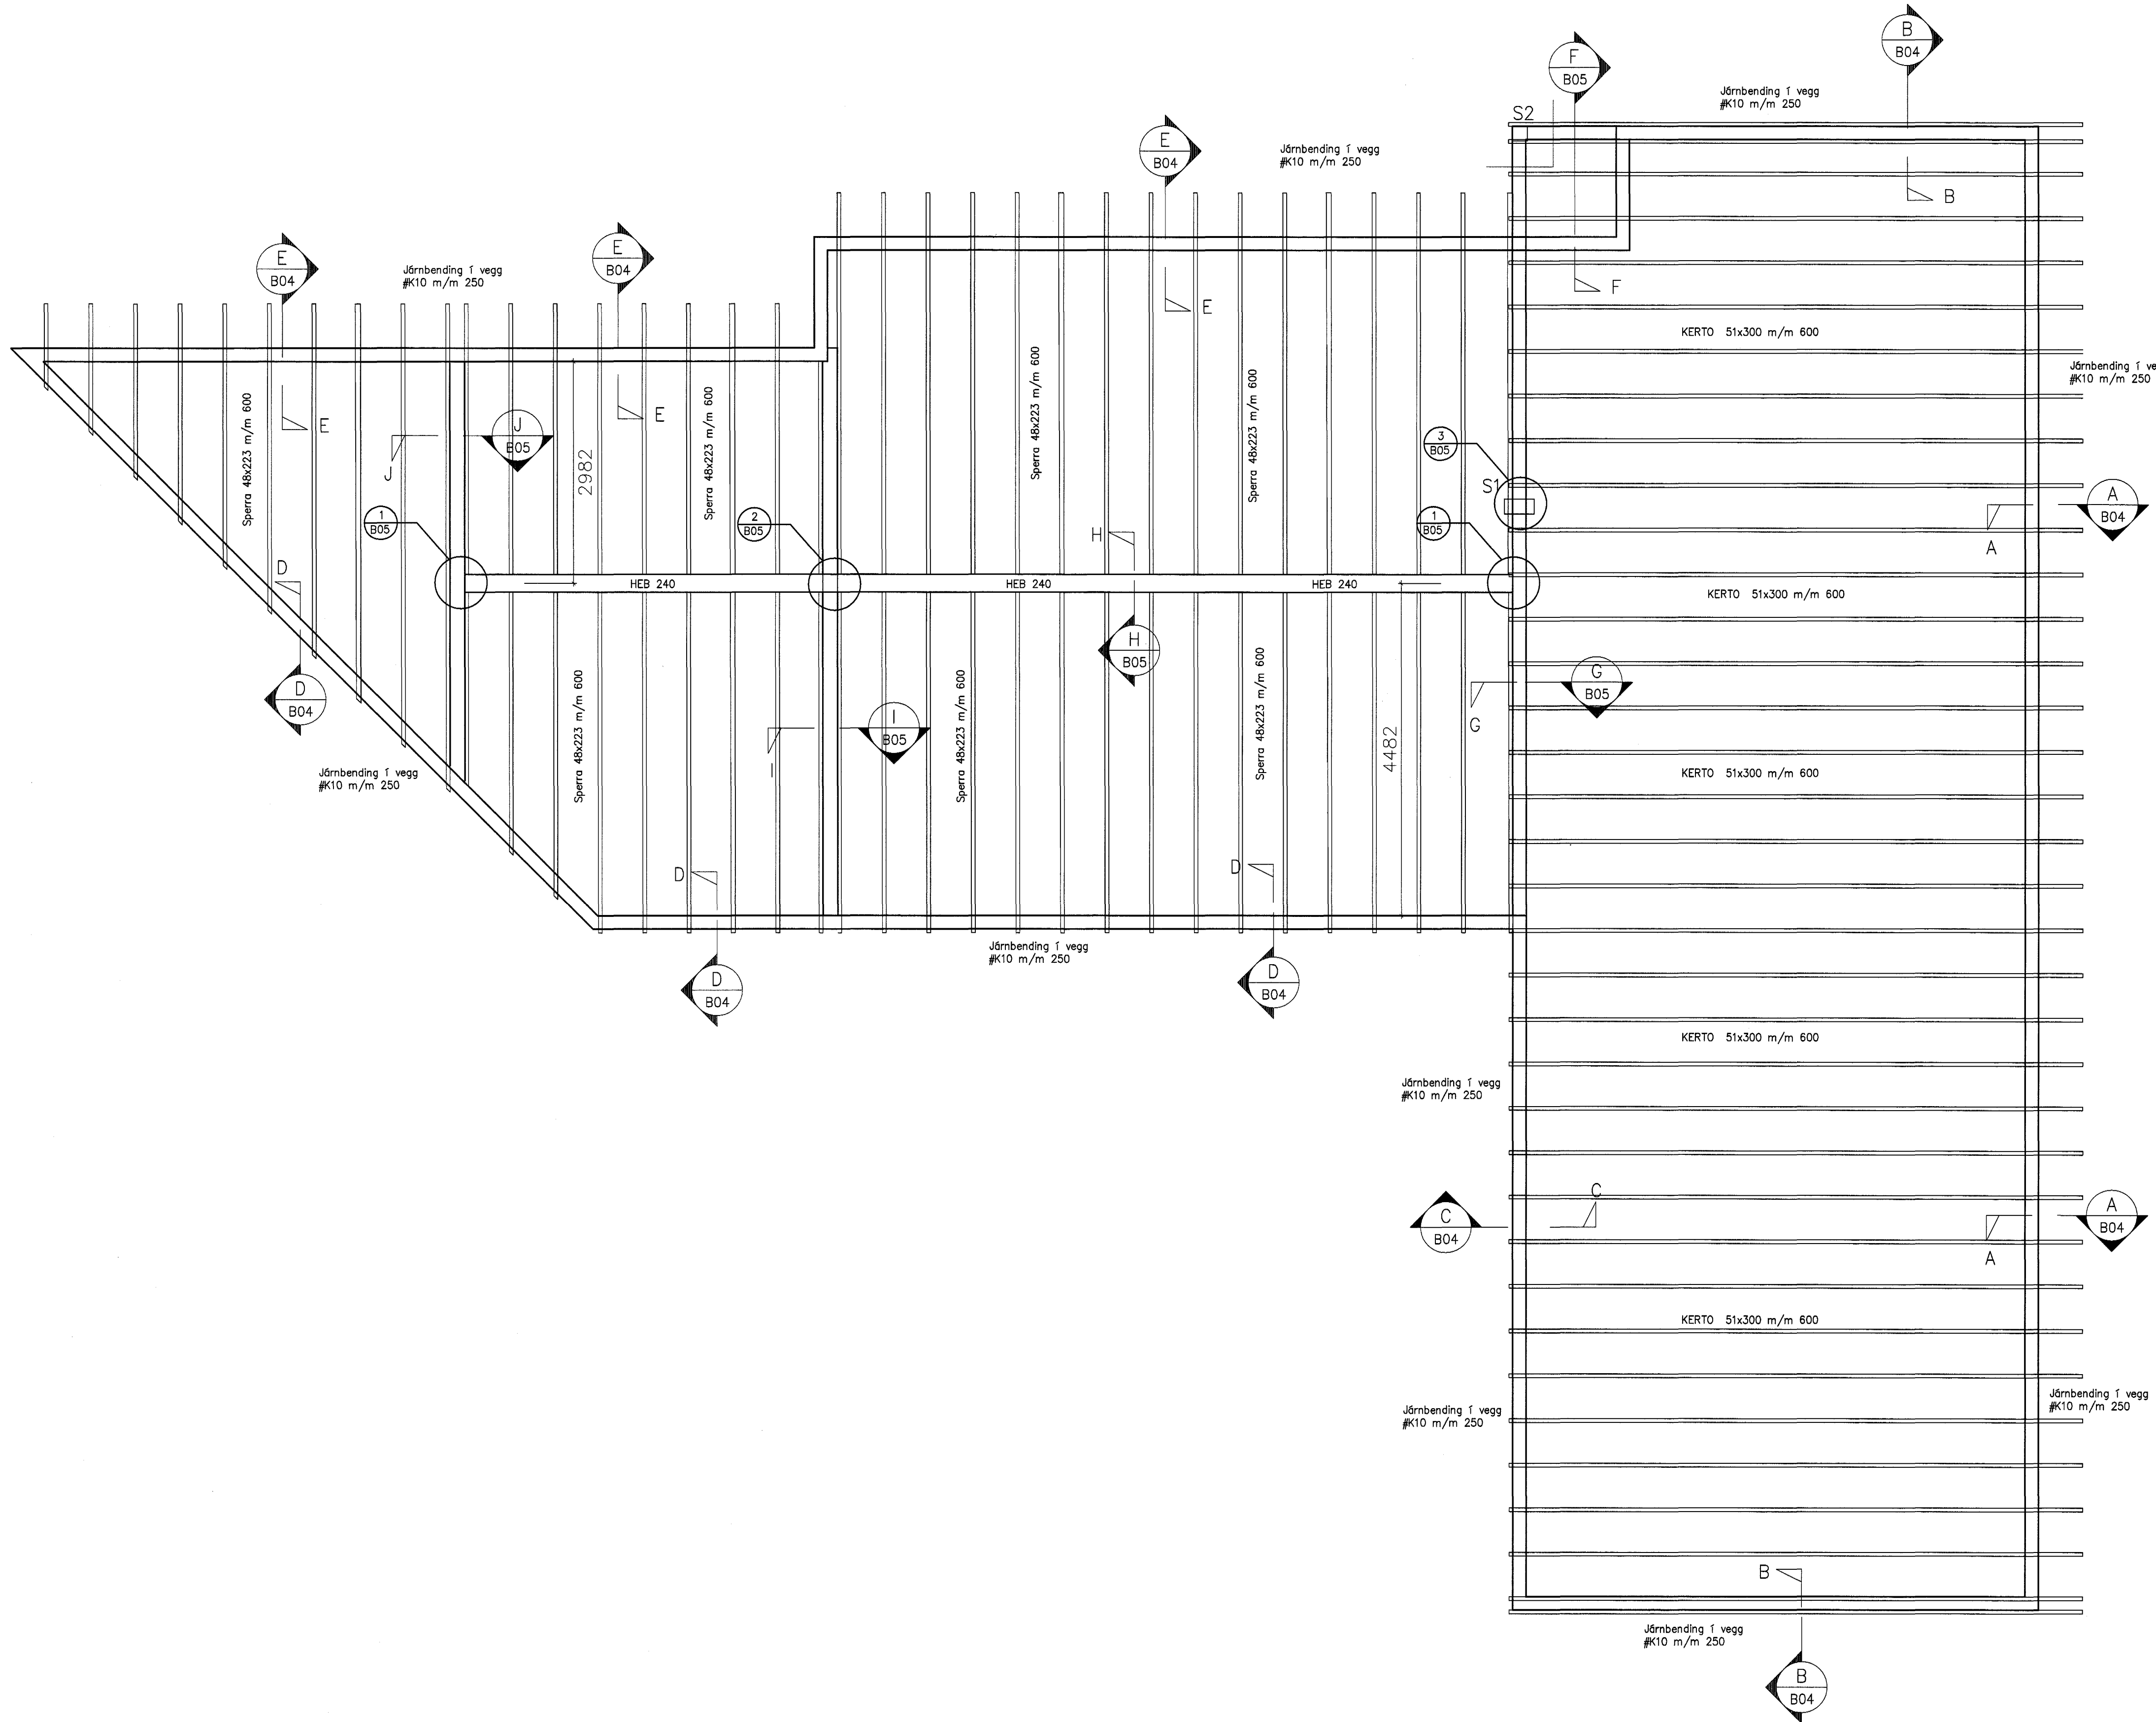

### SKÝRINGAR

Trévirki ásamt festingum:  
 Allt timbur í þurðavirki skal vera af styrkleikaflokk K24. Yfir húsi eru sperrur, m/m 600mm. Loft yfir íbúð? eru tekin upp, Þurðarbitar úr Límtré halda uppi þakvirki og eru þeir festir í gaffveggi. Þar sem sperrur boltast í vegg komi fjörupappi 6 milli. Allt innsteypt timbur skal fávörð? a.m.k. með? tveimur umferðum af vörðendri fávörð, sem ná minnst 600mm út fyrir steypu. Ofan á sperrur komi fura 25x150. Klæðningu skal negla í sperrur með? 3stk. 3"galv. saum í hverja sperra.

Skinnur komi á alla bolta þar sem boltahaus eða ró liggur að? timbri og skal? ykk? þeirra vera 0.3xD og BxL=3xD, þar sem D er? vermdál? bolta. Ef skinnur eru hringlaga? á skal? vermdál? vera 3.5xD. Fjarlæg? bolta frá timburkanti og fjarlæg? milli bolta skal ekki vera minni en 7xD nema annað? sé geti? á teikningum. Fjarlæg? nagla frá timburkanti skal ekki vera minni en 10xD en D er? vermdál? nagla. Boltar, naglar, skinnur og festingar skulu vera galvaniseraðar. Allar festingar eru sýnar nánar á deili-teikningum.

Byggingafrúllí Hafnarfjarðar  
 Afgreitt þann  
 25 AUG. 2004  
 HÖ

Dags.	Breytingar	Nr.	Nafn
<b>meter Verkfræðistofa ehf</b> Skútuvogi 6 - 2. hæð 104 Reykjavík Sími: 5678922 Fax: 8940059 meter@meter.is www.meter.is			
FURUVELLIR 17			
ÞAKVIRKI OG SKÝRINGAR			
ÁRTUN SAMRÆMINGARHÖNDLUNAR: Friðrik Friðriksson 2112564519 <i>Litvin S. Jónsson</i>			
TÖLVUSKRA	139-221-FURUVELLIR 17	HANNAÐ FO	TEKNAÐ FO
SAMBÝKKT	<i>B. Jónsson</i>	TEKNING NR.	139-221-83
Björgvín Viðmundsson	0405462009	SKV.	1:50
Blátt	18.08.2004	BLAD NR.	B-03
Fríðrik Clafsson	2303592459	DAGS.	139