


Neysluvatnslagnir, Rúmmynd, 1:50

Neysluvatnslagnir, Skýringar

Neysluvatnslagnir eru PEX-lagnir 16x2,0 í fdráttarröri 34/29. Eingöngu skal nota viðurkennt efni, og gæta skal þess allir hlutir kerfisins séu frá sama framleiðanda. Festingar skal setja á lagnir með mest 1-1,5 metra millibili. Setja skal þrjár festingar við beygjur. Beygjuradíus skal ekki vera meiri en 5x þvermál pípu. Gæta skal þess að óhreindir komist ekki milli ytrarörs og innrarörs. Þrýstiprófun á lögnum skiptist í tveir lotur. Fyrri lota er framkvæmd í 1 kist. og er þrýstingurinn 15 bör þrýstifall má vera max 0,6 bör á seinni 30 min. Seinni lota er gerð framhaldi af fyrri lotu og tekur 2 kist. Þrýstifall má vera max 0,2 bör.

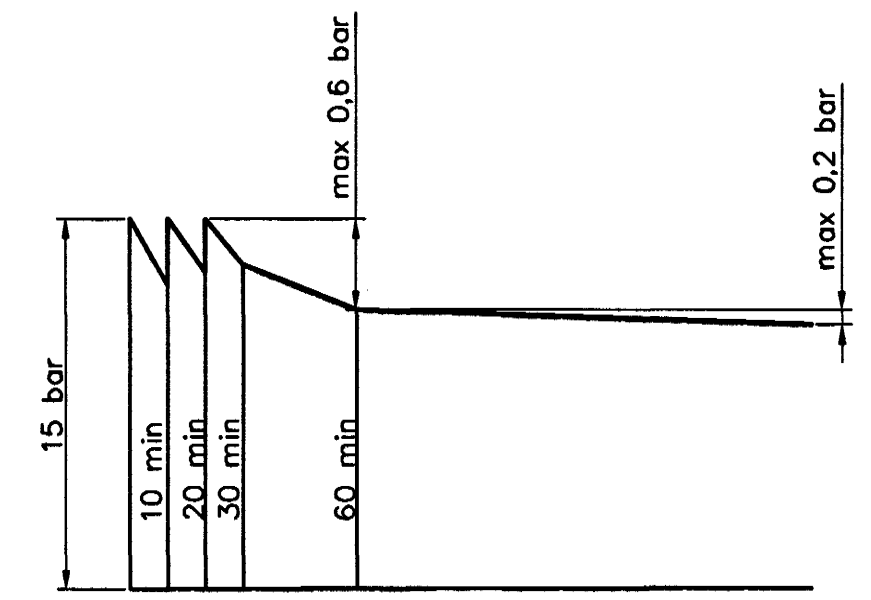

Þrýstiprófun á neysluvatnslögnum ífnurit

Þessi gæðtrúi Hafnarjarðar
 Ákveðst þann
 20 AUG. 2004
 HÓ

Útgáfa	Breyting	Dagsetning	Hannað
Sveinbjörn Hinriksson Byggingateknifræðingur K. 160851-2529 Strandgötu 28 Hafnarfjörð Sími: 555-4008, 861-9851 Netfang: sveinh@sei.is		Staður: Daggarvellir 3 Hafnarfjörð Skýring: Neysluvatnslagnir, Rúmmynd	
Hannað / Teknað	Kvæði	Dagsetning	Verkr.
	1:50	19.8.04	03-04
			Tekn.nr. 2-06

Handwritten signature