

- FRAMRENNSLI AÐ OFNUM
- BAKRENNSLI FRÁ OFNUM
- HEITT NEYSLUVATN
- RENNILOKI
- EINSTREYMSLOKI
- SIA - DANFOSS F.V.
- HEMILL
- VATNSMÞLIR
- STILLJANI
- ÖRYGGISLOKI
- HITAMELIR
- ÞRÝSTIMÆLIR
- TEMINGARLOKI
- DA
- RA
- LOFTSKRÓFA

Byggingatulltrúi Hafnarfjarðar
 Afgreitt bann
 18 AUG. 2004
 H6

DANFOSS MED ÞÜLREB 10-36 C
 AVTB


DA
 RA

LOFTSKRÓFA

T = TÖRLOKI
 R = RETÖRLOKI
 SJÁLFRKIR DANFOSS LOKAR


ALLIR LOKAR (STÖTAR) SÉU RETÖR !

OFNALISTI					
QFN NR.	STAÐUR	AFKÖST Kcal/h	AFKÖST WATT	TOPPÖFNAR (Ofnsmiðjan)	STÖTAR ALLIR RETÖR
1	(MÆLAGR.)	4787	5553	G11-700-1800	Ø15 BC
10	BÍLSKÖR			G22-600-3000	Ø15 BC
2	SJÓN	763	885	G11-700-1100	Ø10 BC
3	BAD	926	1074	G11-700-1400	Ø10 AD
4	SVEFNHERB	1162	1348	G21-700-1200	Ø15 BC
5	HERB	791	918	G11-700-1100	Ø10 BC
6	HERB	1118	1297	G21-700-1100	Ø15 BC
7	STOFUR	4210	4884	G21-400-2000	Ø15 BC
8	og			G21-400-2000	Ø15 BC
9	ELDHÓS			G33-700-900	Ø15 AD
11	HERB	840	974	G11-700-1200	Ø10 BC
12	VS	234	271	G2-300-700	Ø10 AD
13	ÞV	443	514	G11-700-700	Ø10 AD
14	GANGUR	661	767	G11-700-1000	Ø10 BC
15	ANDD	732	848	G21-700-800	Ø10 AD
16	HERB	836	970	G11-700-1200	Ø10 AD

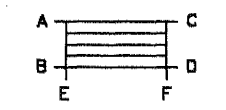

PIPUR SÉU VENJULEGAR SVARTAR MIBSTÖÐVARPIPUR. PIPUR SKAL EINANGRA MEÐ AÐRÁTTARHÖLKUM. OFNAKERFIÐ SKAL ÞRÝSTIREYNA VIÐ 6 KG/CM2 Í 24 TÍMA. ÞRÝSTING SKAL MÆLA VIÐ INNTAK. LOFTSKRÓFA SÉ A ÖLLUM OFNUM. EFNI OG VINNA SÉ Í SAMRÆMI VIÐ REGLUGERÐ UM HITALAGNIR Í REYKJAVÍK.

RÚMMYND, ENGINN MÆLIKV.

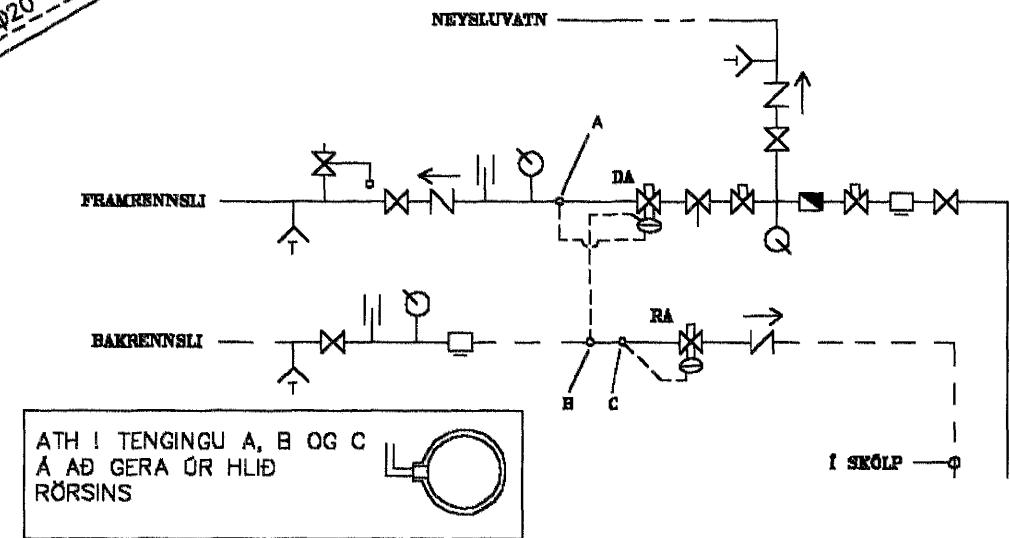

ATH ! TENGINGU A, B OG C A AÐ GERA ÖR HLIÐ RÖRSINS

MÆLAGRIND FYRIR EINFALT KERFI

TEIKNISTOFA AGNARS MAGNÚSSONAR
 STIGAHLIÐ 2, REYKJAVÍK. SÍMI: 565-1412

FURUVELLIR NR.19	TEIKNING NR. H62-6-2
ENGINN MÆLIKVARDI	REYKJAVÍK Í DESEMBER 2003
	HITAKERFI - RÚMMYND
BREYTT 10.7.04 - PÍPUSTÆRÐIR FÆRÐAR Á TEIKNINGU I BREYTT 1.8.04: ELDHÓS FÆRT	
BYGGINGAVERKFRÉÐINGUR FVFÍ OG BYGGINGATEKNIFRÉÐINGUR	