




FRÁRENNISLAGNIR Í GRUNNI, GRUNNMYND. 1:50

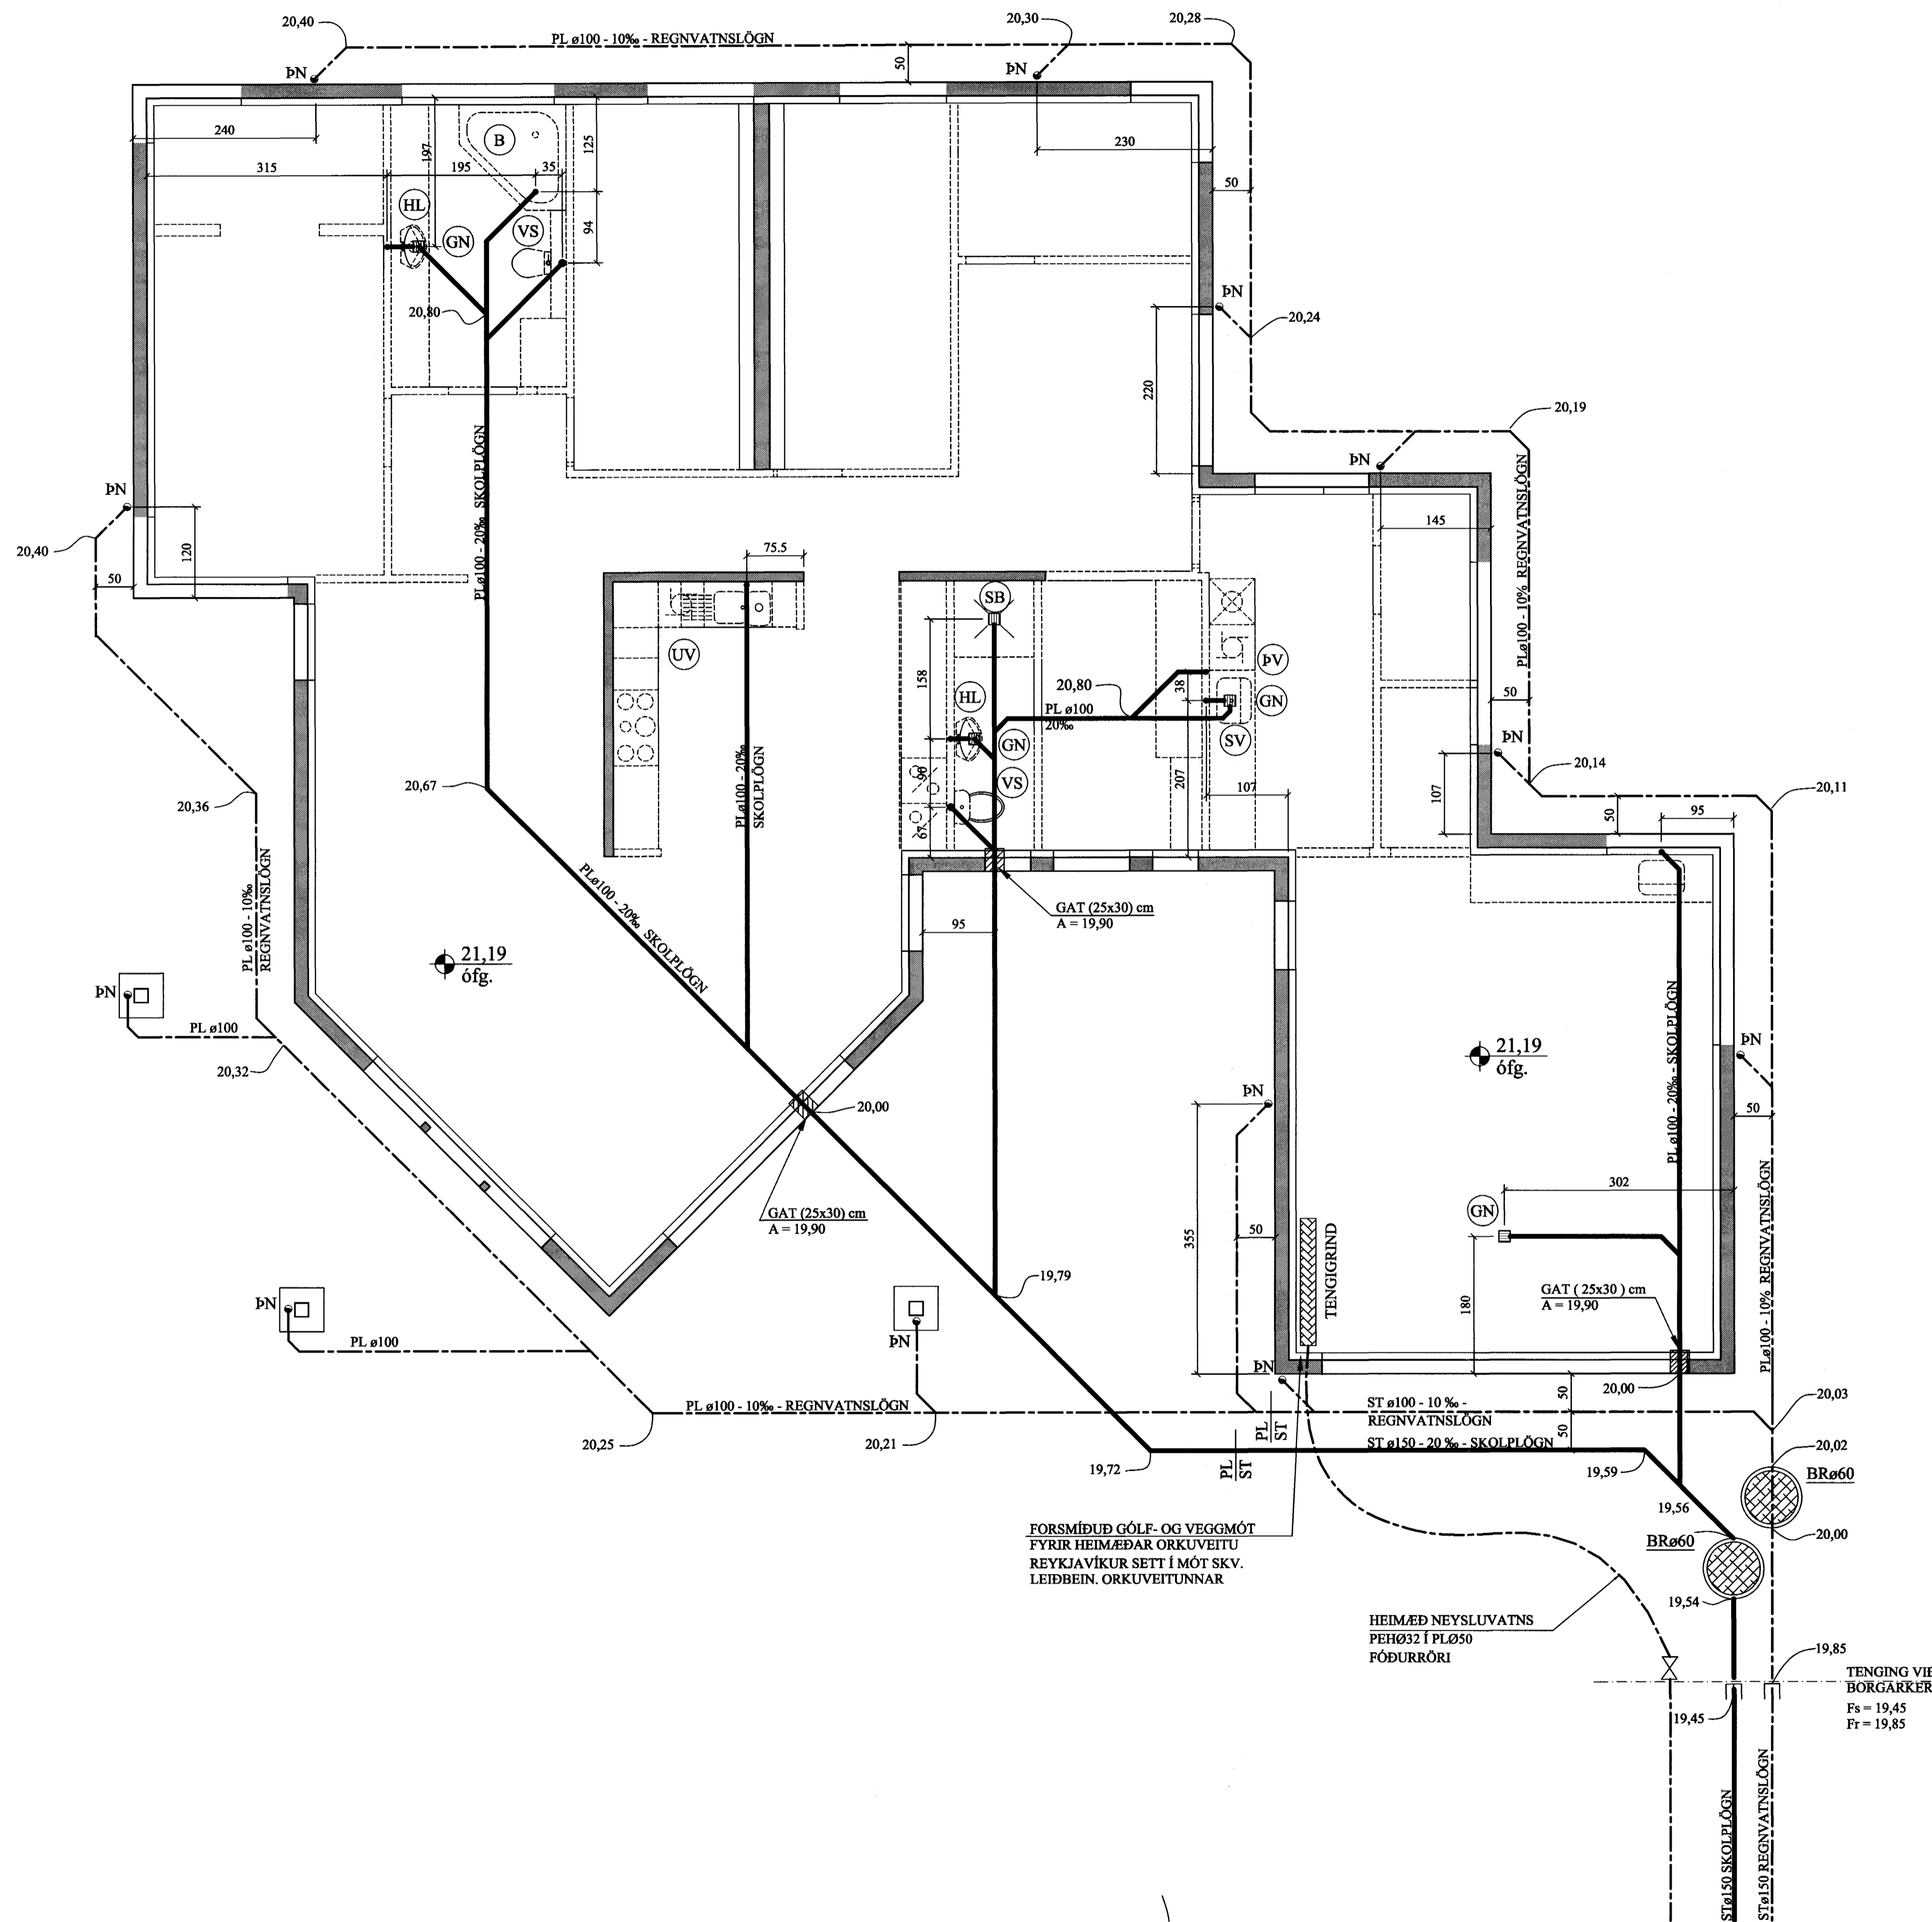

AFSTÖÐUMYND. 1:500

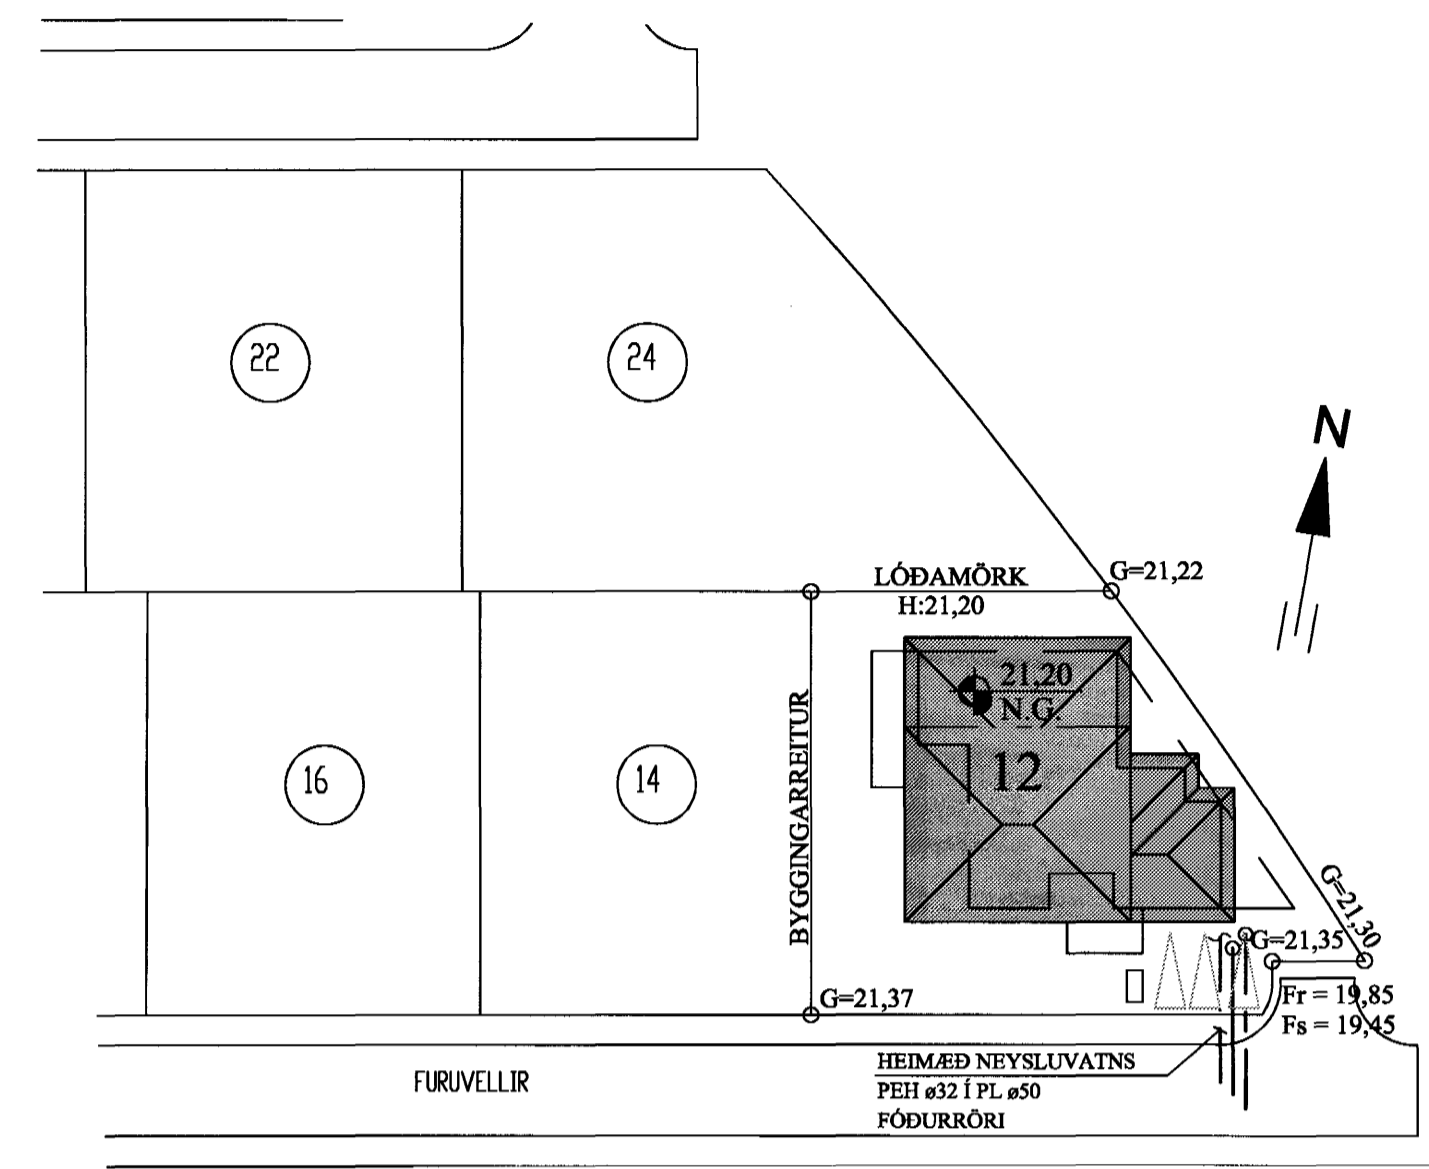

Frárennislagnir í jörðu og grunni. 1:20

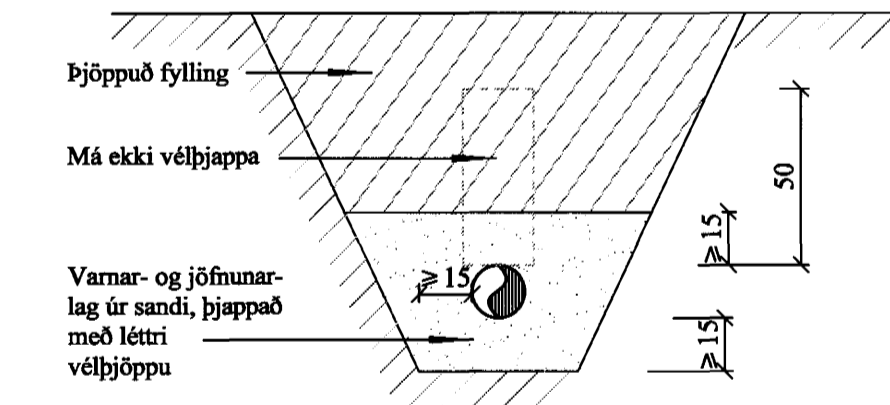

Byggingafræðingur  
Alfreitt Þenn  
16 AUG. 2004  
H5

BREYTINGAR	

TILVÍSANIR:  
SKÝRINGAR.....SJÁ TEIKN. NR. 2-01

*Handwritten signature*

Reikn.	Jón Kr.	Mars 2004	Útgefið:	04.04.2004
Tekn.	RMJ	Mars 2004	Kvarði:	1:50
Samb.				1:20, 1:500
FURUVELLIR 12				Nr. 2-02
HAFNAFIRÐI				
Verkhúti FRÁRENNISLAGNIR Í GRUNNI, GRUNNMYND, HEIMÆÐAR ORKUV. OG FRÁR. AFSTÖÐUMYND OG FL.				
Jón Kristjánsson Byggingafræðingur FVFI Skólagaata 19 101 Reykjavík Sími: 561-9620 Fax: 863-2154 Rt. 210754-629 Netfang: jón@inn.net.is http://www.vfk.is				