

GRUNNMYND 2. H


Byggingafulltrúi Hafnarfjarðar  
 Afgreitt þann  
 16 AUG. 2004  
 HÓ

Skýringar:

Lagnir skulu vera huldar 16mm plastpípu-  
 lagnir ídregnar 1,5q vír.  
 Hæð rofa sé 110cm. Hæð tengla sé 20cm  
 nema þar sem rofi og tengill eru teiknaðir  
 fastir saman 110cm.  
 Hæð veggdása sé 180cm nema á böðum 200cm.  
 Fjarlægð frá hurðargati eða veggörún í  
 miðja dás sé 12cm.  
 Öll mál eru miðuð við fullfrágengin gólf og  
 miðja dás.


□fangreint gildir nema annars sé getið.

A.T.H. NOTA SKAL MÁLSETTA SMÍÐATEIKNINGU  
 ÞEGAR MÆLT ER FYRIR VEGGJUM. !!!

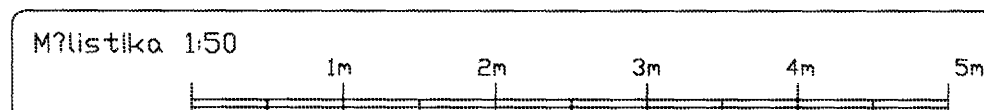

TEKNIÐU ÞESSA MA EKKI AFRETTA MEÐ NEIÐUM HETTI, AD HALTA TIL EDR 1. HETIS AN SKRIFLESS LEYTIS HOFLINGAR.

breytt  
 breytt  
 breytt

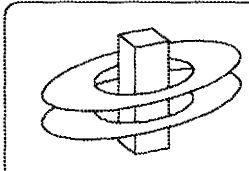

**KERFISHÖNNUN**  
 Rafhönnun Tölvukerfi Ráðgjöf  
 www.kerfishönnun.is

Björn Traustason  
 Rafmagnsálfraeðingur  
 sími 588 1314 fax 899 5264  
 email bjorn@kerfishönnun.is

Kristján Theodorsson  
 Rafmagns- og rektarlausnaraeðingur  
 sími 582 0063 fax 899 6897  
 email kristjan@kerfishönnun.is

verk: Fífuvellir 27 Hafnarfirdi  
 Raflögn 2h

Tekning 1 af 2

Samþ. R. Traustason 270261 5159

skv: 1:50 dags: 17. febrúar 2004  
 hönnuð: BT teiknað: BT

Björn Traustason  
 Löggiltur Rafhönnunundur  
 kt. 031267-3909 sign: Björn Traustason