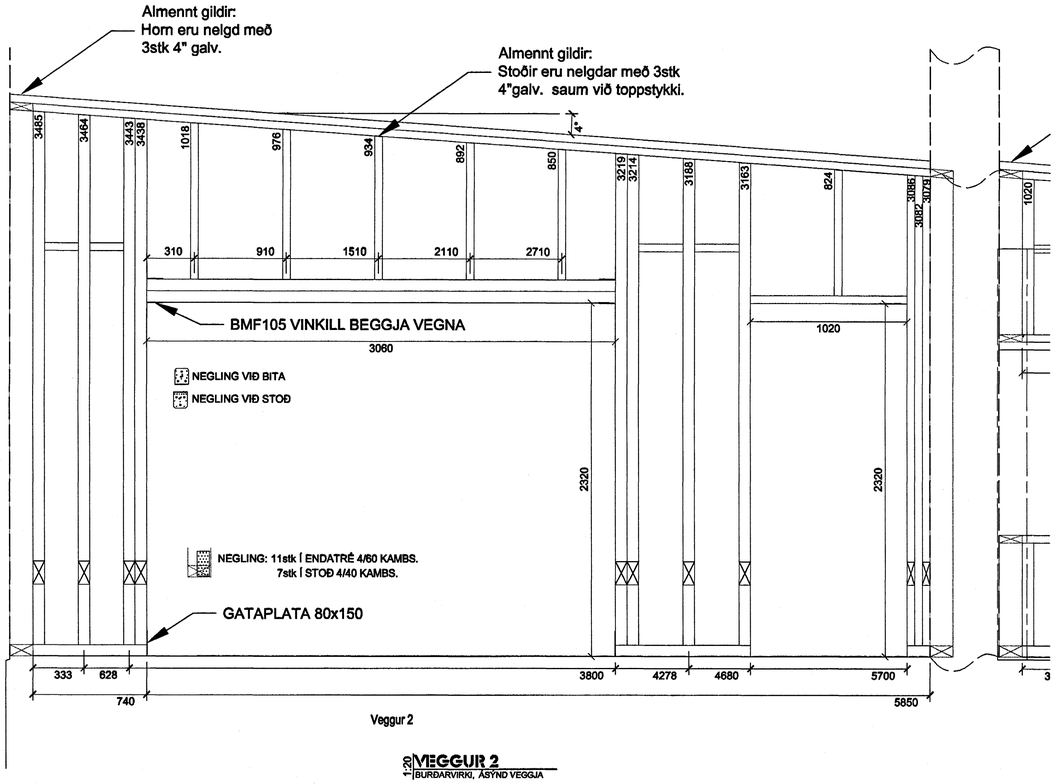

Veggur 2

1:20 VEGGUR 2
BURÐARVIRKI, ÁSYND VEGGJA

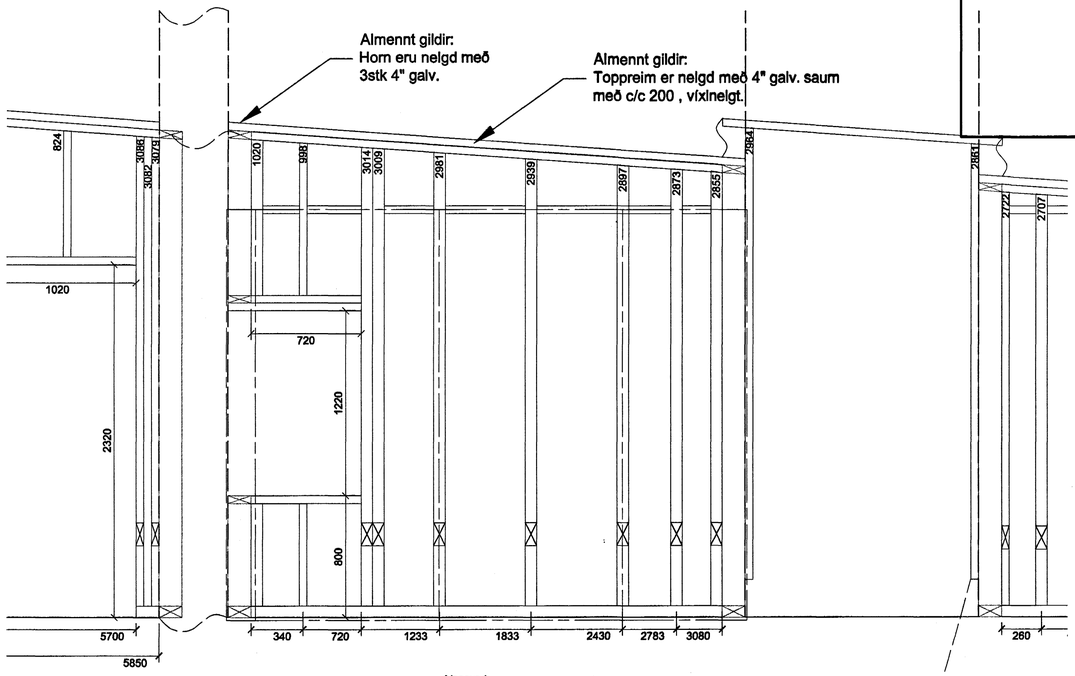

Veggur 4

1:20 VEGGUR 4
BURÐARVIRKI, ÁSYND VEGGJA

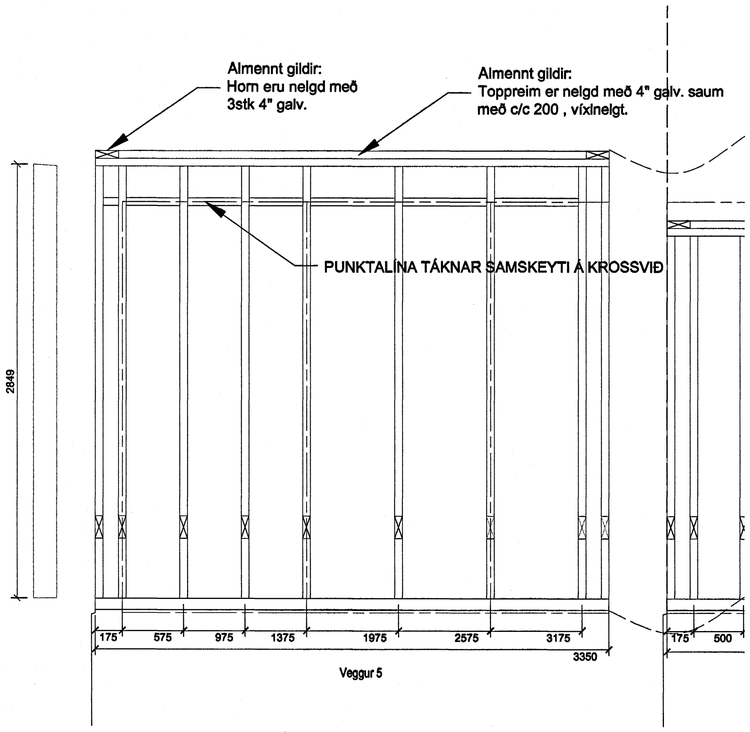

Veggur 5

1:20 VEGGUR 5
BURÐARVIRKI, ÁSYND VEGGJA

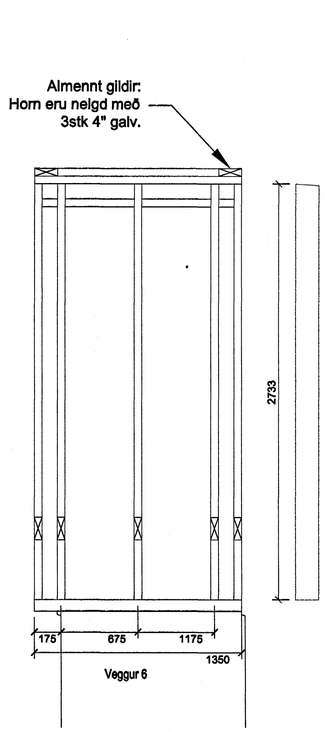

Veggur 6

1:20 VEGGUR 6
BURÐARVIRKI, ÁSYND VEGGJA

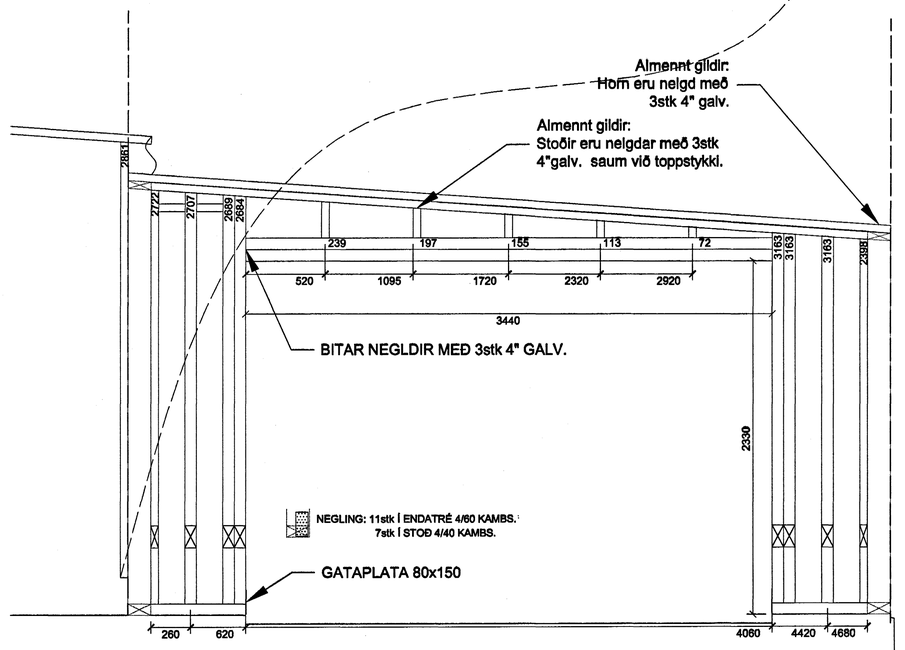

Veggur 7

1:20 VEGGUR 7
BURÐARVIRKI, ÁSYND VEGGJA

Byggingafulltrúi Hafnarfjarðar
Afgreitt þann
16 AUG. 2004
HG

SKÝRINGAR

SJÁ B-00 & B-02

Verk: FURUVELLIR 28 HAFNARFIRÐI BURÐARVIRKI ÚTVEGGIR ÁSÝND ÚTVEGGJA EININGA		Verk nr.	02-04
		Dagsetning	20 Mars 2004
		Kvarði	1:20
Hannað: MAGNÚS G.	MAGNÚS G.	Vikur fyrir	Kemur í stað
FAGHÖNNUN ehf RÁÐGJÖF • HÖNNUN • ÁÆTLANIR Sími 695-6406 netf magnusg@simnet.is		Útgáfa: A	Blað: 1 AF 1
		Teikning nr.	B-03
Samþykkt: Magnús G.	210864-7849	Aðalhönnuður	

BUR-03.DWG