


**SKÝRINGAR:**

Almennar skýringar og járnþending kringum op, sjá teikningu B-000.  
 Snið í vegg og plötu, sjá teikningu B-721 og B-722.  
 Járnþending stiga, sjá teikningu B-723.  
 Gataplön fyrir plötu, sjá teikningu G-10-01. Aðalþending í bita skal sveigð undir úrtök í plötu.  
 Gólf á svölum halli að niðurfalli.  
 H/B=bitaheð/bitabreidd.  
 Þar sem deilijárn eru ekki sýnd skulu þau vera K10c300.

Byggingaútlit HAFNARFIRÐI  
 14 JULI 2004  
 H6

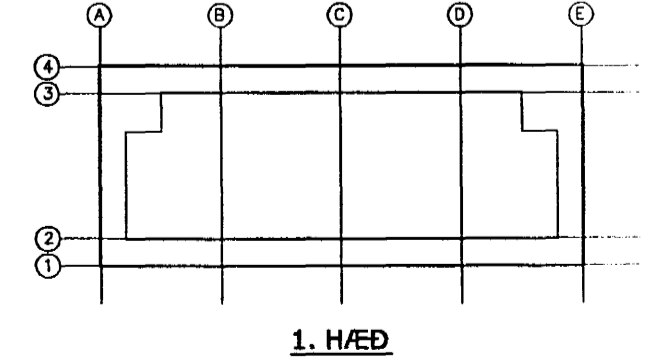

HANNAD: AS/ÞEL		TEKNAÐ: AS/ÞEL		YFIRFARID: ÞEL		SAMPYKKT: <i>[Signature]</i>		KVARDI: 1:50		SKRÁRHETTI: B-100	
ÓTG.	DAGS.	EDLI Breytingar	TEKNAÐ	YFIRF.	SAMP.	FRUMSTÆRD BLADS A1 - BLADSTÆRD A3, MINNKUN 1:2		SAMP:		210259-2529	
HAFNARFIRÐI		VERKFRÆÐISTOFA		BORCARTANI 17 - 105 REYKJAVÍK SÍMI 562 8955 - FAX 562 8950 NETFANG: fjarhitun@fjarhitun.is Vefsíða: www.fjarhitun.is		KERNITALA: 700186-1649		LINNETSSTIGUR 2, HAFNARFIRÐI		Burðarvirki Plata yfir 1. hæð Grunnmynd	
DAGS: 01.07.04		VERK NR: 5249		TEIKN.NR: B-102							