


SKÝRINGAR:

Almennar skýringar fyrir jöfnbendingu, sjá teikningu B-000.

Fúgullistar úr stáli, skulu vera 2,5 mm þykkir úr svörtu stáli St.37-2. Listar skulu soðnir saman á samskeytum með >50 mm endaskörun, og festir röklega í mótum fyrir steypu.

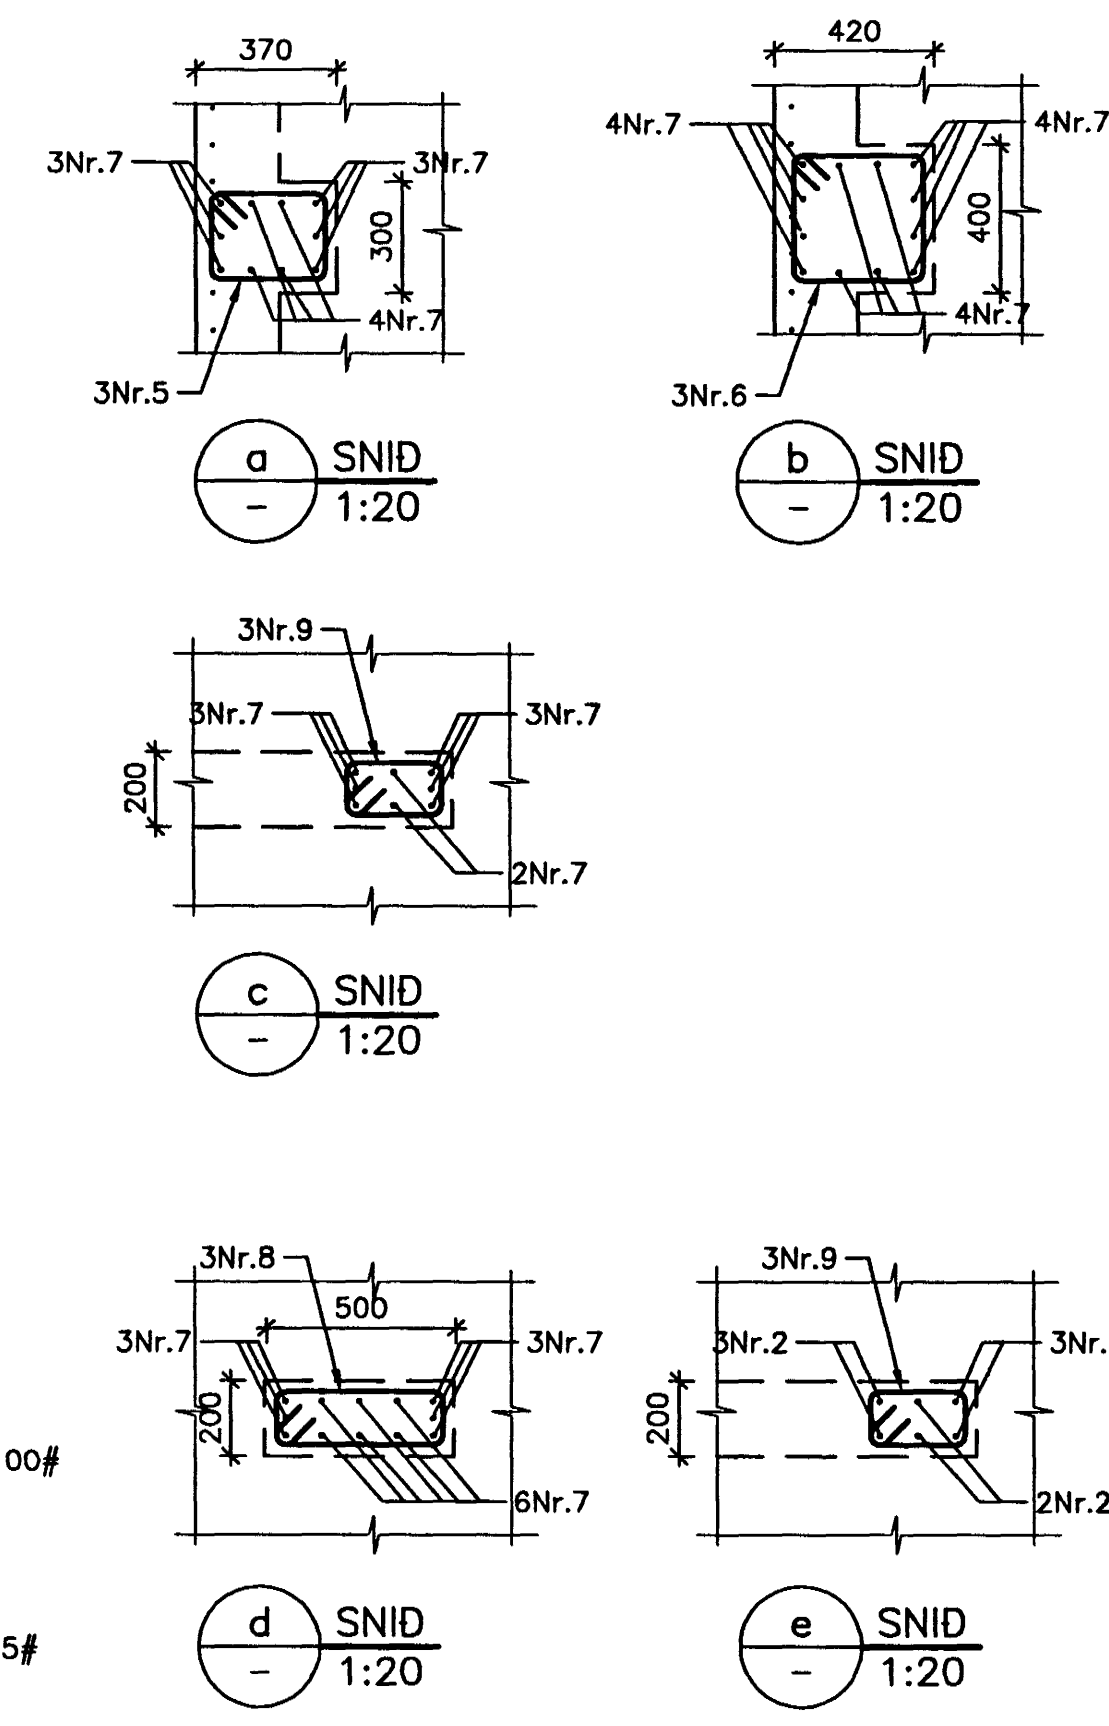

Byggingafræðingur
Alfreitt Þann
14 JULI 2004
HÓ

Tark
Váðgerð og samræmdur úppdráttur nr. 17.2 og 19.2 í byggingarfræðingur

A 01.07.04 Br. snið B og 9			TEIKNAD	YFIRF.	SAMP.	KVARDI: 1:20	HANNAÐ: ÞEL	TEIKNAD: ÞEL	YFIRFARÐI: PG	SAMPYKKI: ÞEL	KVARDI: 1:20	SKRÁARHEITI: B-700	HANNAÐ: ÞEL	TEIKNAD: ÞEL	YFIRFARÐI: PG	SAMPYKKI: ÞEL	KVARDI: 1:20	SKRÁARHEITI: B-700		
SAMP: 210259-2529			FRUMSTÆRD BLADS A1 - BLADSTÆRD A3, MINNKUN 1:2			

FJARHITUN H/F
VERKFRÆÐISTOFA

BORGARTÚNI 17 - 105 REYKJAVÍK
SÍMI 562 8955 - FAX 562 8950
NETFANG: fjarhitun@fjarhitun.is
VEFSÍÐA: www.fjarhitun.is
KENNITALA: 700186-1649

LINNETSSTÍGUR 2, HAFNARFIRDI

Burðarvirki
Undirstöður, botnplata
Snið

DAGS: 29.04.04 VERK NR.: 5249 TEIKN.NR.: B-701