


SKÝRINGAR:

Almennar skýringar, sjá teikningu B-000.
 Ísteypt sorprenna, stöð og staðsetning lúguops sjá teikn. arkitekta.
 Járnbending plötu er ekki sýnd í sniðum.

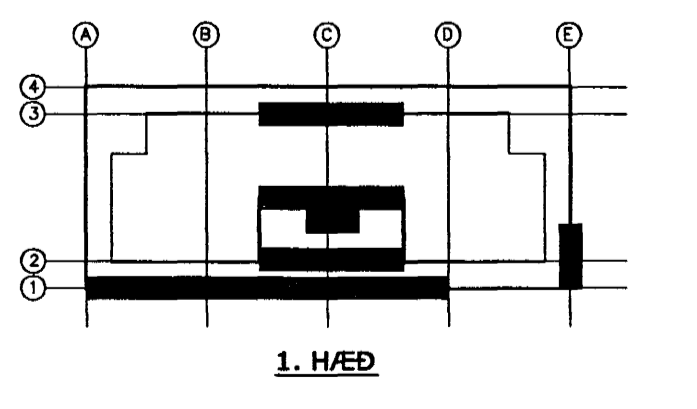

HANNAÐ: PEL TEIKNAD: PEL YFIRFARID: <i>Pau</i> SAMÞYKKT: <i>Pau</i> KVARDI: 1:50-20 SKRÁRHEIT: B-710				FJARHITUN H/F VERKFRÆÐISTOFA BORGARTÚNI 17 - 105 REYKJAVÍK SÍMI 562 8955 - FAX 562 8950 NETFANG: fjarhitun@fjarhitun.is VEFSAÐA: www.fjarhitun.is KENNITALA: 700186-1649	
ÚTG. DAGS. EDLI BREYTINGAR		TEIKNAD YFIRF. SAMÞ.		ÖG. DAGS. ÖG.	
SAMÞ.: <i>Pau</i> 210259-2529		FRUMSTÆR BLAÐ A1 - BLAÐSTÆR A3, MINNKUN 1:2		LINNETSSTÍGUR 2, HAFNARFIRDI Burðarvirki Veggir V20-V25 - Járnbending 1.hæð, Snið DAGS.: 01.07.04 VERK NR.: 5249 TEIKN.NR.: B-714	