


SKÝRINGAR

Öll mál eru gefin frá fullfrægengnu gólf og í miðju hvers tengi staðar.  
 Lagnir séu 16mm plastpípur fyrir rallagnir.  
 Lagnir fyrir síma og loftnet séu 20mm, draga skal saman síma og loftnetsstreng saman í rör.  
 Stofnlagnir frá töflu að fyrstu dós skulu lagðar í gólf ef lagnaeld er meira en 10M.  
 Hæð tengla, loftnets tengla og símatengla skal vera í 20cm hæð.  
 Þar sem rofar og tenglar eru á sama tengjastað skulu þeir vera í 105cm hæð.  
 Samræma skal staðsetningu á rafbúnaði í eldhúsi og í baðherbergjum við sérteikningu af innréttingum.  
 Málstraumur rafbúnaðar sé í samræmi við stærð yfirstraumsvara.  
 Í þvottaherbergi eru tvö tenglar fyrir þvottavél og þurkara og eru þeir tengdir rofum með ljósdíóðum, þannig að hægt er að aftengja tæki án þess að taka þau úr sambandi.

S=Símatenglar  
 T=Loftnets tenglar  
 ss=Grein er leggjst í smáspennutöflu

*Samp. Adalinnar*  
*Halldora K. Guðmund 29/04*  
 131155-3289

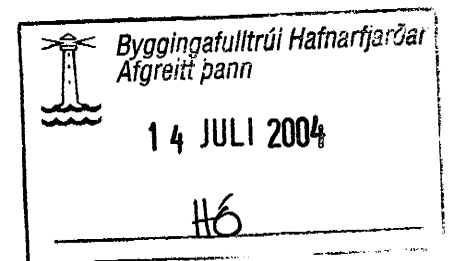

*Jonas Stefánsson*

Furuvellir 1  
 Hafnarfirði  
 Smáspennuteikning  
 Hannað Jónas Stefánsson  
 kt271258-4459  
 Dagsetn Apríl 2004 teikn  
 2 af 3  
 Breyting