



Neysluvatnslagnir 1. hæð. 1:50

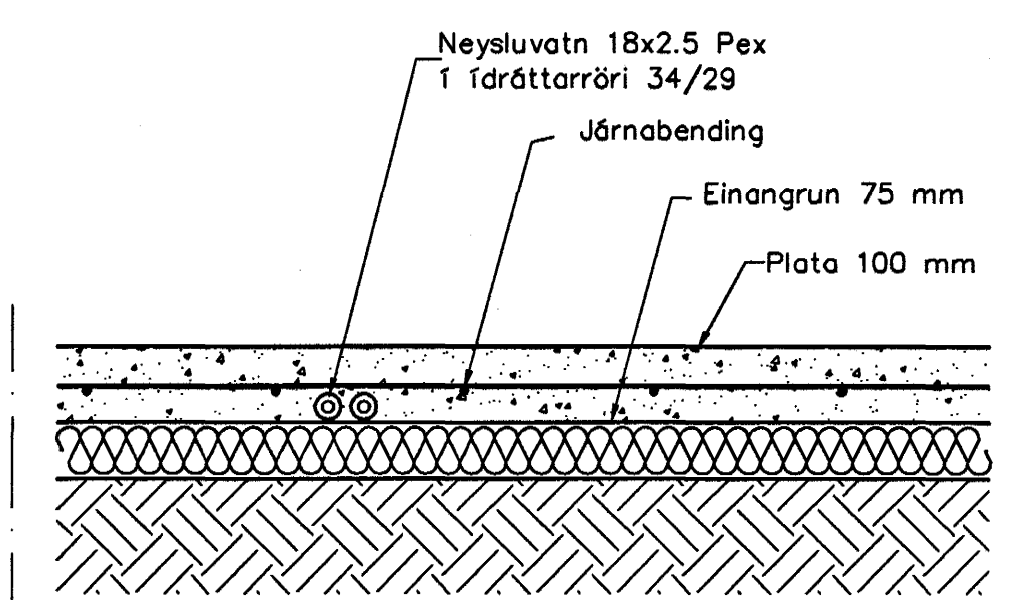

Neysluvatnslagnir, Snið í botnplötu. 1:10

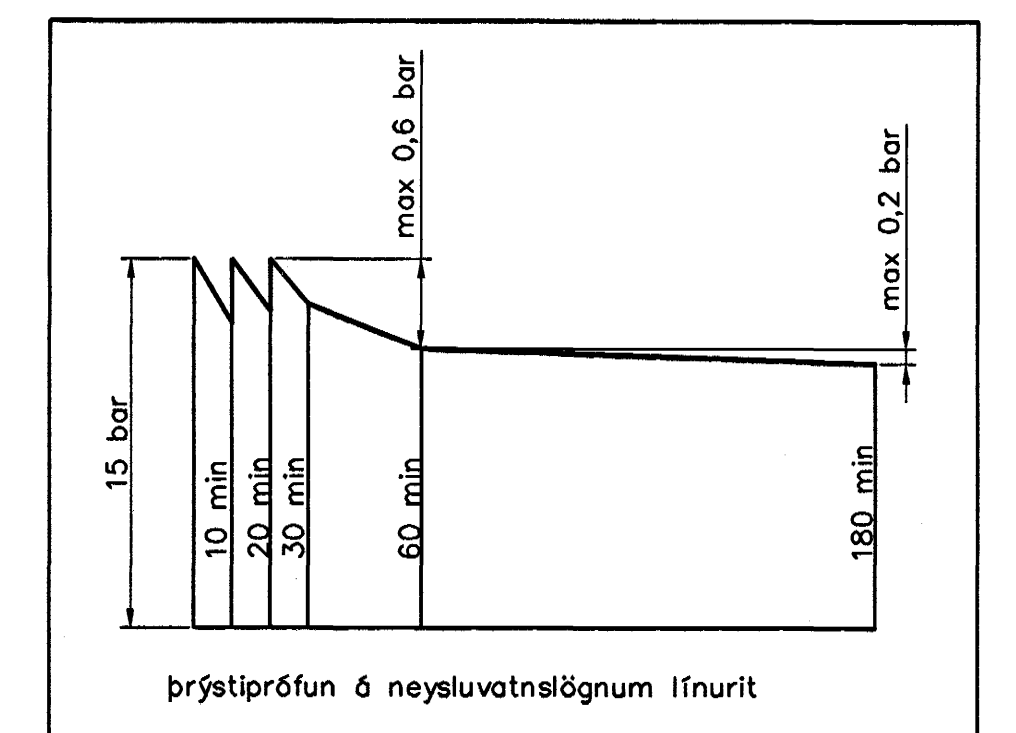

Þrýstiprófun á neysluvatnslögnum ílnurit

Byggingatulltrúi Hafnarfjarðar  
Afgreitt þann  
14 JULI 2004  
HÓ

**Neysluvatnslagnir, Skýringar**  
Neysluvatnslagnir eru PEX-lagnir 18x2,5 í ídráttarröri 34/29. Eingöngu skal nota viðurkennt efni, og geta skal þess allir hlutir kerfisins séu frá sama framleiðanda. Festingar skal setja á lagnir með mest 1-1,5 metra millibili. Setja skal þrjár festingar við beygjur. Beygjuradúfus skal ekki vera meiri en 5x þvermál pípu. Geta skal þess að óhreinindi komist ekki milli ytrarörs og innrarörs. Þrýstiprófun á lögnum skiptist í tveir lotur. Fyrri lota er framkvæmd í 1 klst. og er þrýstingurinn 15 bör þrýstifall má vera max 0,6 bör á seinni 30 min. Seinni lota er gerð framhaldi af fyrri lotu og tekur 2 klst. Þrýstifall má vera max 0,2 bör.

Utgáfa	Breyting	Dagsetning	Hannað
Sveinbjörn Hinriksson Byggingateknifræðingur Kl. 100851-2539 Brakkugötu 6 Hafnarfjörð Sími: 555-4008, 861-9851 Netfang: sveinh@sal.is		Staður Daggarvellir 1 Hafnarfjörð	
		Skýring Neysluvatn, 1. hæð	
Hannað / Tolknað <i>Sveinbjörn Hinriksson</i>	Kvarð 1:50	Dagsetning 13.7.04	Verkr. 07-04
			Telkn.nr. 2-02