


sneiðing c-c, 1:50




útlit til austurs, 1:50

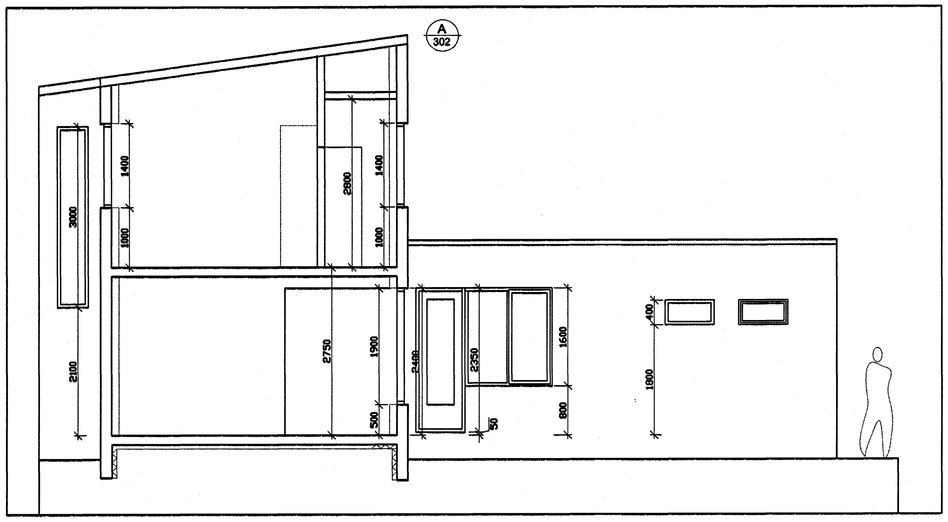


sneiðing b-b, 1:50

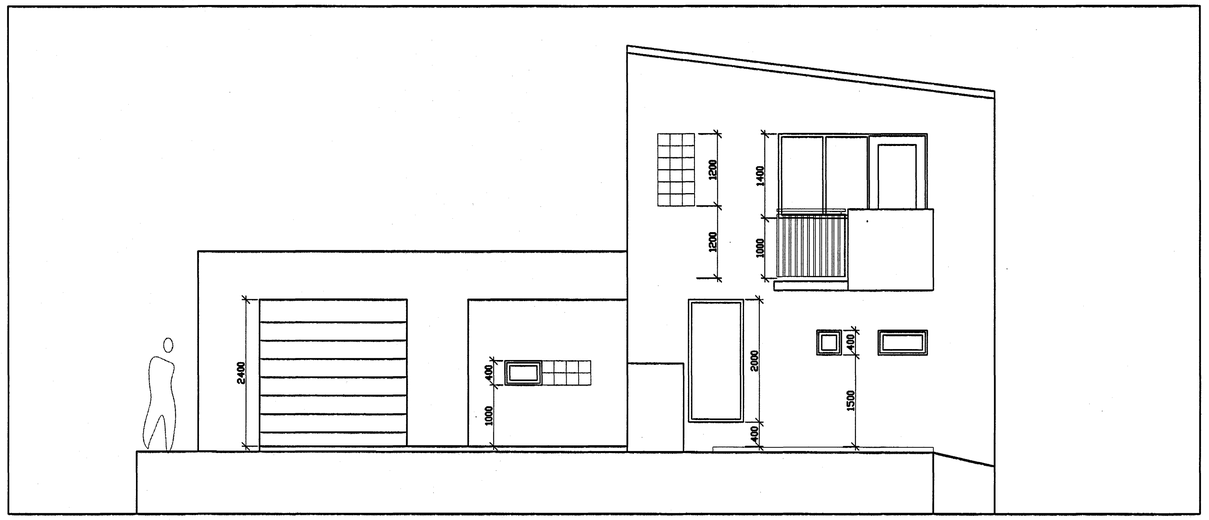


útlit til suðurs, 1:50

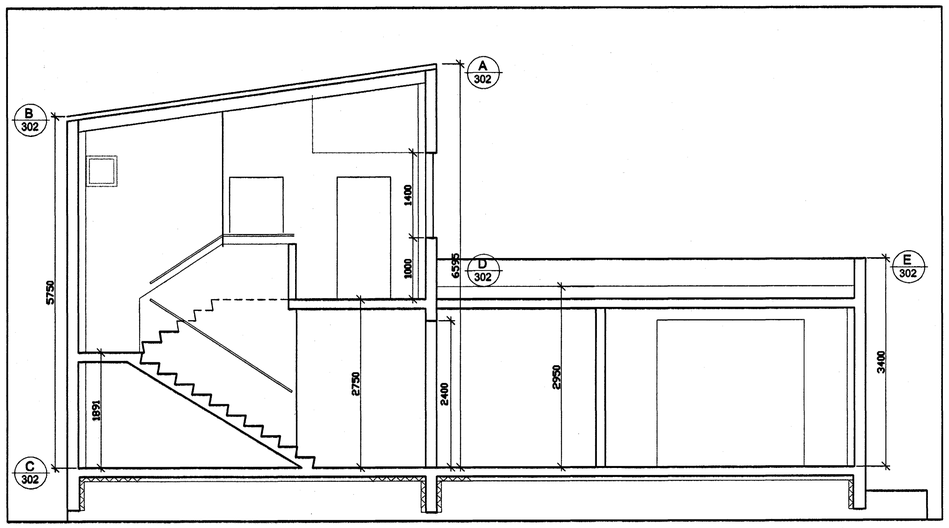


útlit til vesturs, 1:50

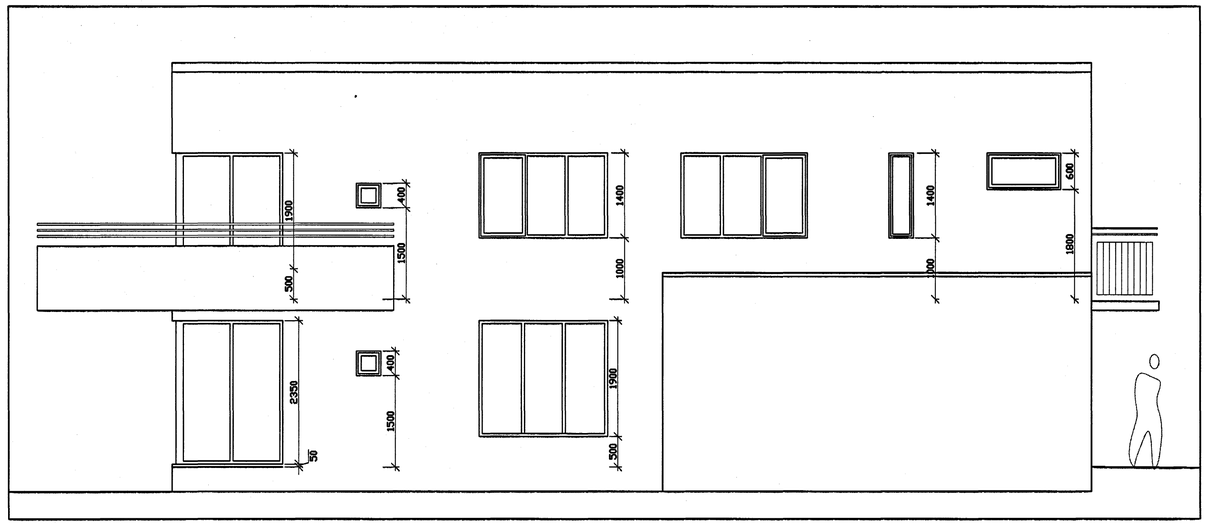


útlit til norðurs, 1:50

Byggingafulltrúi Hafnarfjarðar
Afgreitt þann
14 JULI 2004
HÓ

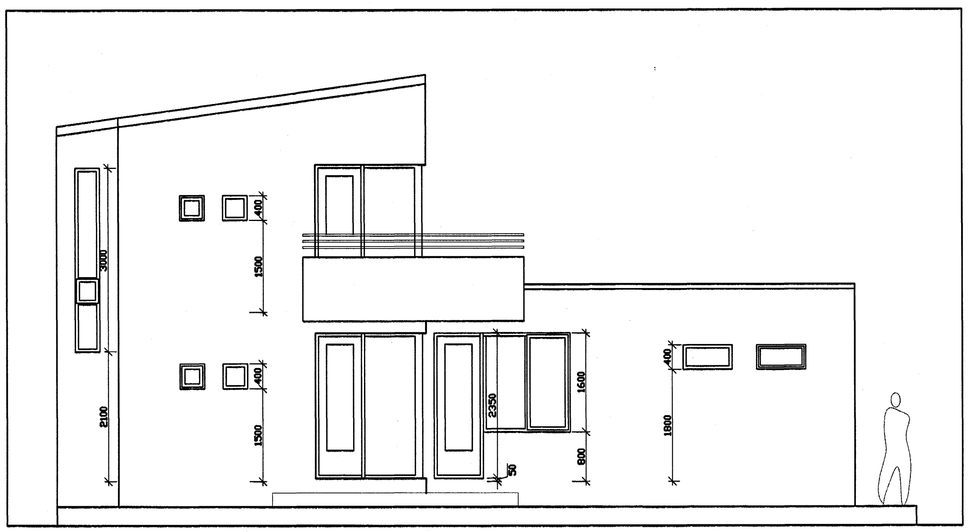borealis
ARKITEKTAR
gunnhildur gunnarsdóttir ma arkitekt
hellisgötu 16, 220 hafnarfjörður
sími 555 2850, fax 555 2858
borealis@centrum.is

verkheiti: Blómvellir 5, Hafnarfirði
verknúmer: 03-614

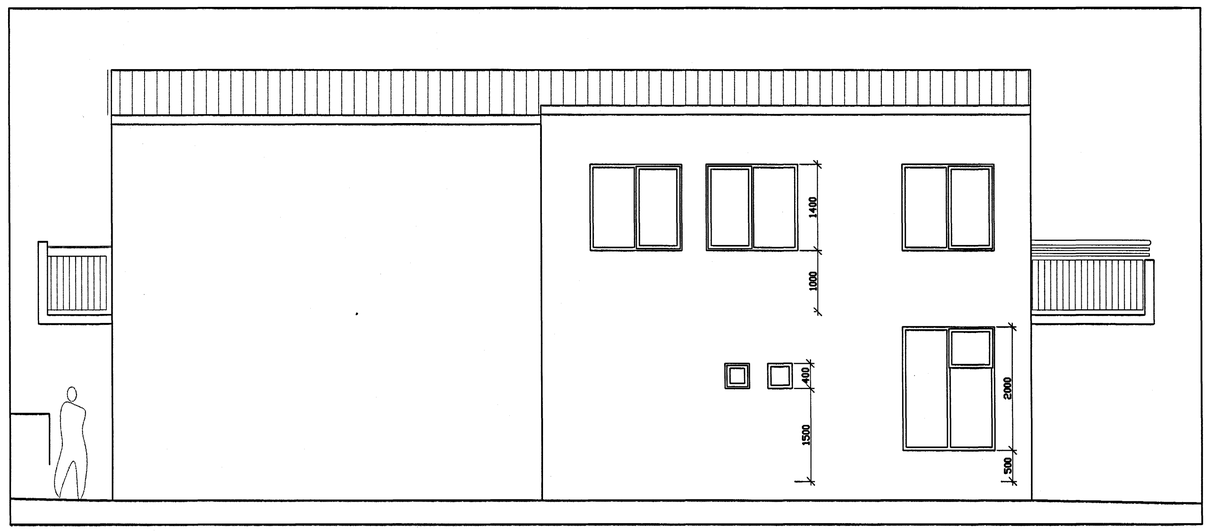heiti teikningar: sneiðingar og útlit
númer: A-203

dags.: 30.06.2004
teiknað af: gg
yfirfarið:
mælikvarði: 1:50

skráarheiti: 03-614_blom_verk.dwg
kt. 260563-5219