


Grunnlagir. Grunnmynd, 1:50

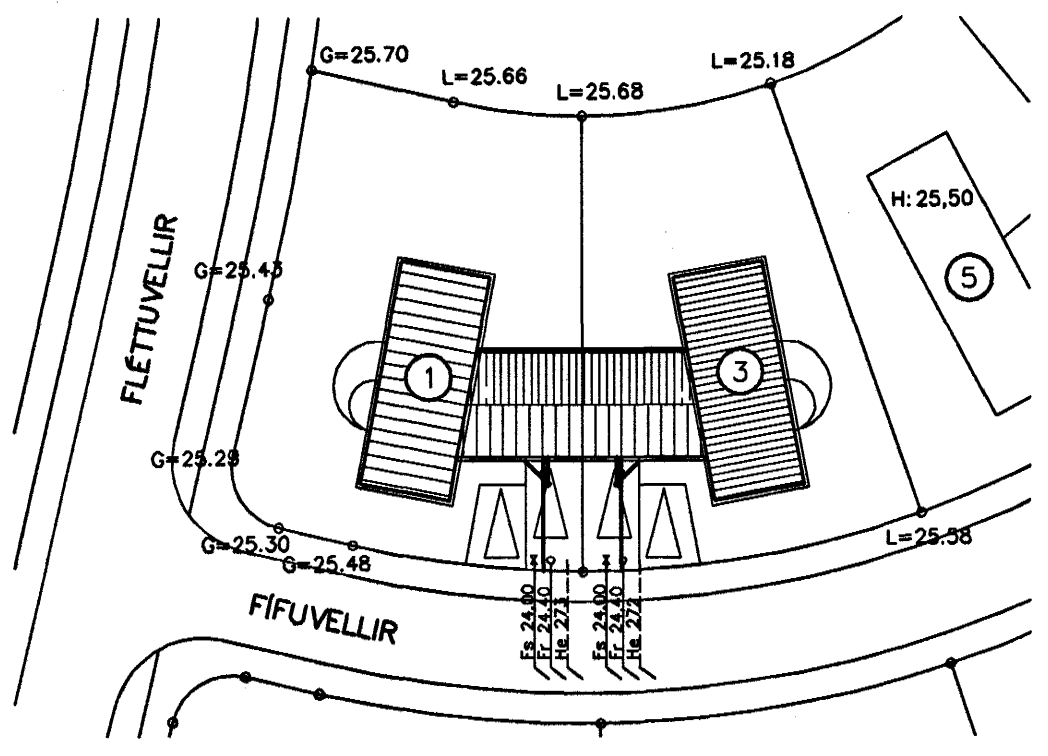

Afstöðumynd, 1:500

Byggingatúlltrúi Hafnarjarðar
 Afgreitt þann
 13 JULI 2004
 H6

Tákn fyrir lagir

- Skolplögn
- Regnvatnslögn
- Jarðvatnslögn
- Jarðvatn+Regnvatnslögn
- Neysuvatn
- Bakrennsli Hitaveitu

- VS Vatnssalerni
- HL Handlaug
- BK Bækkar
- SB Steypibæð
- EV Eldsveitur
- pV þvottavél
- SV Skolvaskur
- GNF Gegnumstreymisniðurfal
- NI Niðurfal
- FP Fallþípa
- pN þakniðurfal

Skýringar

Fráveitlagir undir botnplötu og utan með húsi skulu vera úr PVC.
 Grafa skal fyrir lögunum í fullþjappað fyllingaefti.
 Undir og umhverfis rörin skal vera minnst 150 mm sandlag.
 Lagir skulu liggja á belgum ekki á múfum.
 Skeyta skal rör með þar til gerðum þéttihringjum.
 Þess skal gætt að rör geti þanist eðlilega.

Samp. Jon L.

Utgáfa	Breyting	Dagsetning	Hannað
Sveinbjörn Hinriksson Byggingatæknifræðingur N. 160851-2529 Brokkuhlóu 8 Hafnarfirði Sími: 555-4008, 861-9851 Netfang: svenrh@el.is		Staður Fífuvellir 1 og 3 Hafnarfirði	
		Skýring Grunnlagir	
Hannað / Teiknað <i>[Signature]</i>	Kvæði 1:50	Dagsetning 13.7.04	Verkr. 30-04 Teikn.nr. 2-01