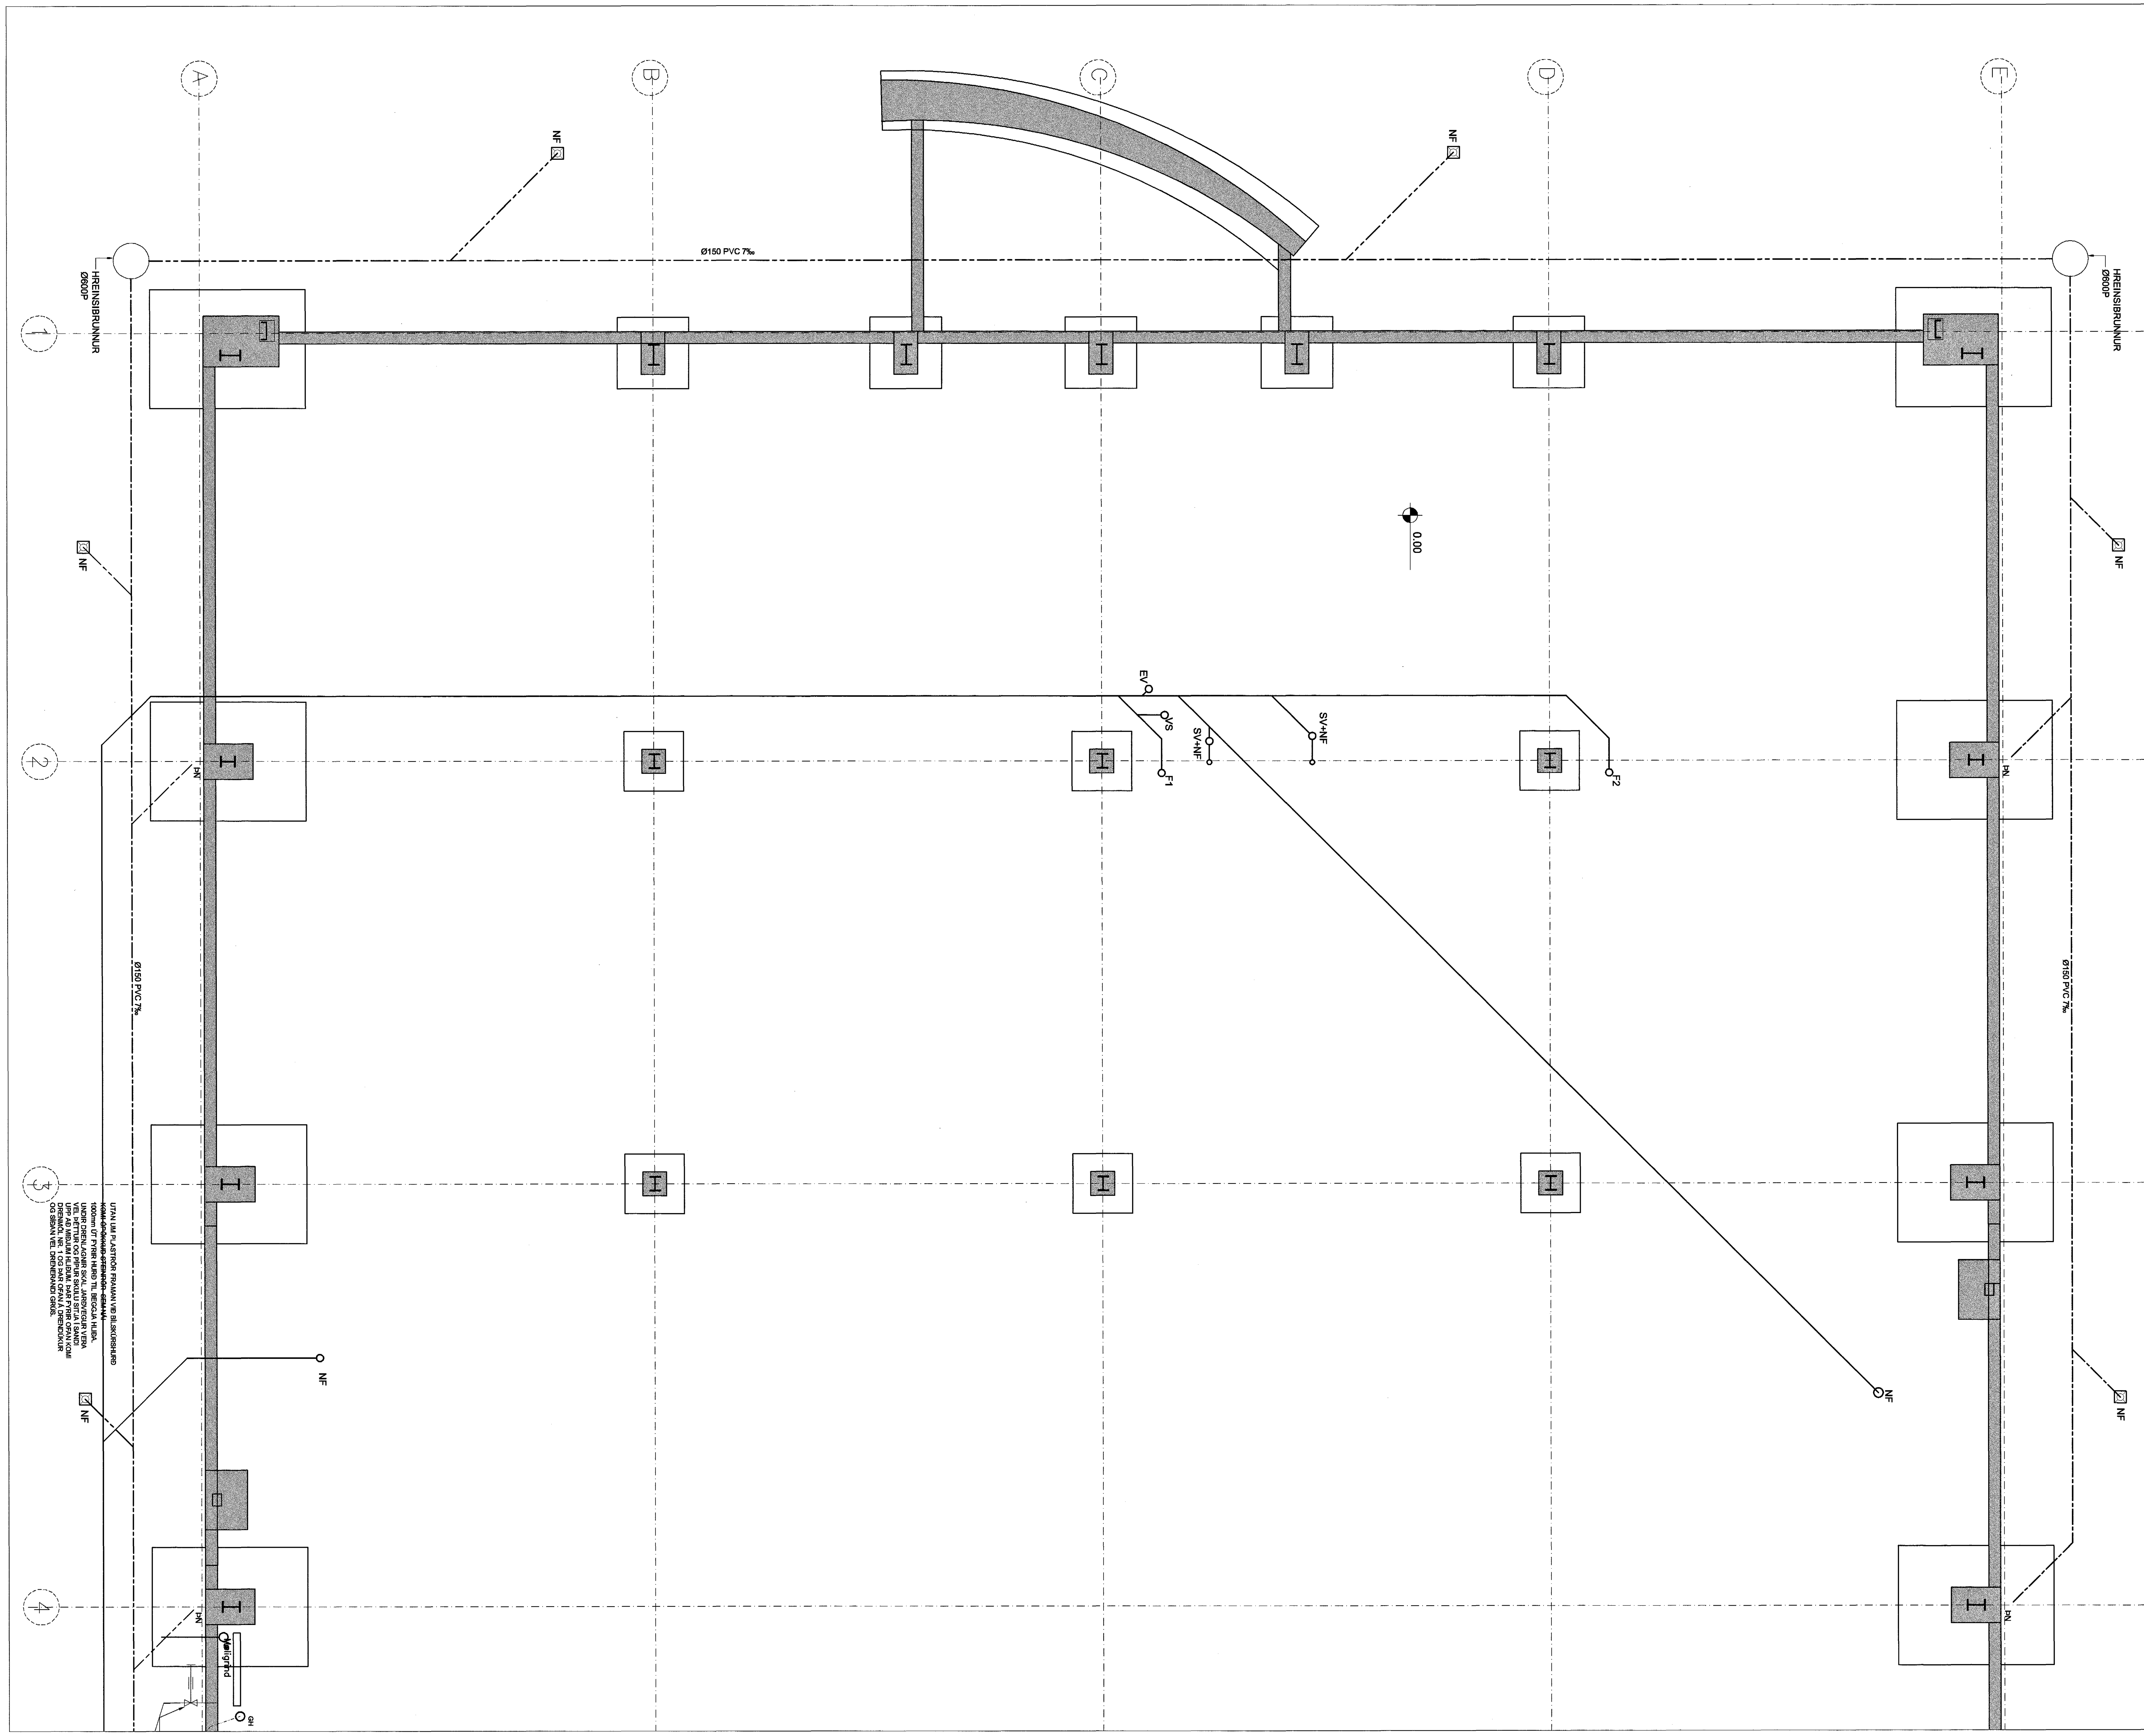

Byggingafulltrúi Hafnarfjarðar
Afgreitt þann
13 JULI 2004
HÓ

Verkfræðistofa Hauks Ásgeirssonar e.h.f.
VHÁ
Lindasmári 12, 200 Kópavogur
Sími 564-4337 Farsími 897-8132
e-mail: haukurasg@simnet.is
Kennitala: 560600-3050

Hannað	Teiknað	Samþykkt:
H.Á.	H.Á.	Kennitala 301255-4629

STEINHELLA 10-14
HAFNARFIRÐI

LAGNIR
GRUNNMYND LAGNA Í JÖRÐ

Mkv.	Teikn. nr.	Verk nr. 120
1:50	3-0.1	Skráningar nr.: 1251

Áritun aðalhönnuðar:	Útgáfa	Dags.
	A	DES 03