

KALDAVAÐNSHEIMAEÐ ÖRS PEH
TENGIÐ STJÓRNKERFI
VIÐ LÖÐVAÐNAÐ

Ø150 PVC 7%

Ø150 PVC 7%

Ø150 PVC 10%









Ø150 PVC 7%

Ø150 PVC 7%

Ø150 PVC 7%

Ø150 PVC

SVANF

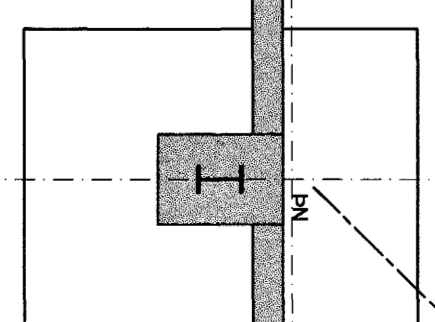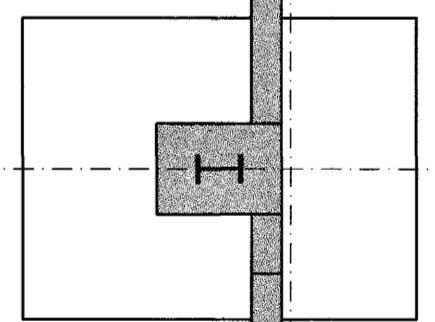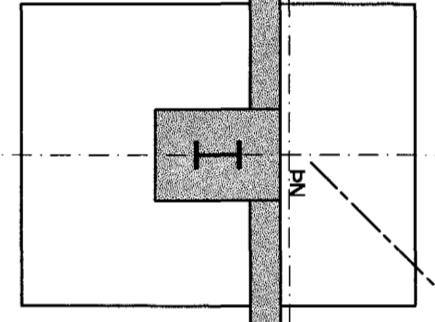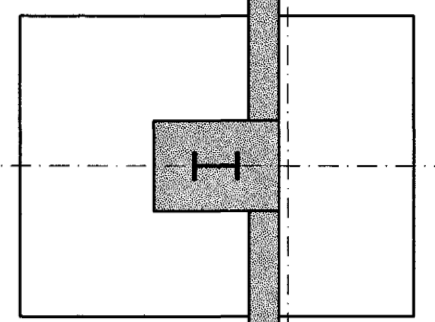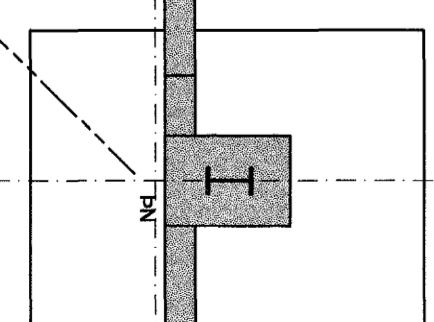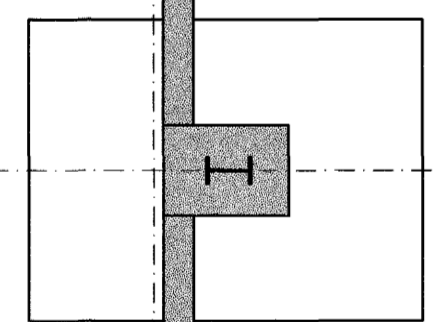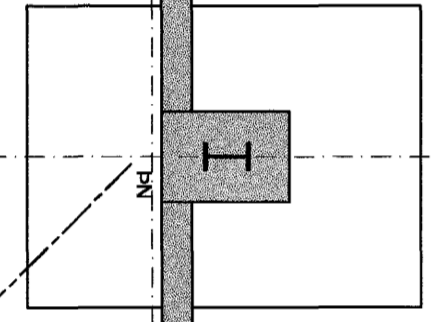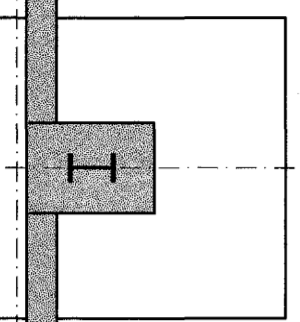

Ø150 PVC 7%

Ø150 PVC 7%

Ø150 PVC 7%

5

5

7

10

0.00

0.00

Byggingatulltrúi Hafnarfjarðar
Alfreit Þann
13 JULI 2004
H6

Verkfræðistofa Hauks Ásgeirssonar e.h.f.
Lindasmári 12, 200 Kópavogur
Sími 564-4337 Farsími 897-8132
e-mail: haukurag@simnet.is
Kennitala: 560600-3050

Hannað H.A. Teiknað H.A. Samþykkt: *[Signature]*
Kerntala 301255-4629

STEINHELLA 10-14
HAFNARFIRÐI
LAGNIR
GRUNNMYND LAGNA Í JÖRD

Mkv. 1:50	Teikn. nr. 3-0.2	Verk. nr. 120
Skráningar nr. 1252		Útgáfa A
Artun aðalhönnuðar:		Dags. DES 03