

GRUNNMYND 1.HÆÐ. 1:50

**ADRAR SKÝRINGAR:**

**OFNALÖGN:**

ÖLL OFNENGI SKULU VERA 10mm  
 LOFTSKRÖFUR KOMI Á ALLA OFNA  
 Á HVERN OFN KOMI AUK OFNLOKA STILLITÉ ÞEIM MEGIN SEM  
 OFNLOKI ER EKKI.  
 OFNAR SÉU Í SAMRÆMI VID ÍST EN 442

EFNI Í STOFNLOGN ER ÚR SVÖRTU STÁLI SAMKV. DIN 2440  
 OG SVÖRTU ÞUNNVEGGJA STÁLI SAMKV. DIN 2394  
 SVARTAR PÍPUR SKULU VERA MIDLUNGSPYKKAR MED SKRÓFUD TENGISTYKKI  
 SEM SAMSVARA RÖRUM AD GERD.  
 SVARTAR ÞUNNVEGGJA PÍPUR SKULU VERA MED EINANGRUNARKÁPU  
 OG ÞRÝSTITENGISTYKKI SEM SAMSVARA PÍPUM AD GERD.

BIL MILLI FESTINGA SÝNILEGRA LEIDLSNA SKAL VERA SAMKV. FORSKRIFT  
 FRAMLEIDANDA RÖRANNA EN ÞÓ MEST MED 2 M MILLIBILI.

BIL MILLI FESTINGA ANNARA LARÉTRRA LEIDLSNA SÉ  
 MEST: ø10 - ø32: 2,5m  
 ø32: 3,0m

SÝNILEGAR LEIDSLUR UTAN VID TENGIKLEFA SKULU VERA ÓEINANGRADAR  
 LAGNIR Í LÉTTUM VEGGJUM SKAL EINANGRA MED 4mm ADRAGSEINANGRUN  
 ADRAR EINANGRADAR LEIDSLUR SKAL EINANGRA MED GLERULLARHÖLKUM.  
 ÞYKKT EINANGRUNAR SKAL VERA SEM HÉR SEGIR:


- 10 - 20mm (3/8"-3/4") RÖR: 20mm
- 25 - 40mm (1"-1 1/2") RÖR: 30mm
- 50 - 100mm (2"-4") RÖR: 40mm

LEIDSLUR SKAL VEFJA MED PLASTI UTAN UM EINANGRUN.

KERFID SKAL ÞOLA 400 kPa VINNUPRÝSTING OG PRÓFAST MED  
 600 kPa ÁÐUR EN LEIDSLUR ERU HULDAR.

ALLT EFNI OG FRÁGANGUR KERFISINS SÉ Í SAMRÆMI VID ÁKVEDI  
 ÍST-67 OG GILDANDI REGLUGERDIR

**STADSETNING STÚTA**

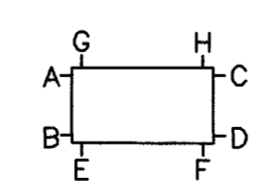


ÖLL ÓNEFND MÁL ERU Í mm  
 ALLT EFNI SKAL HAFNAEFNISVOTTUN

Byggingatúlltrúi Hafnarfirðar  
 Algrænt þann  
 09 JULI 2004  
 HÓ

Móttekið:   
 Samþ.: 8.07.04  
 Hó

VERKFRÆÐIÞJÓNUSTAN EHF

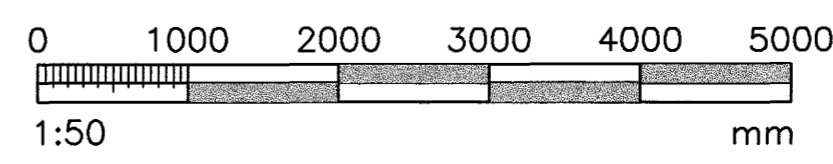

PROJEKTUR: <b>ENGJAVELLIR 12</b> HAFNARFIRÐI	ÁR: <b>04.11</b>	ÞEGUND: 07.07.04
DRÖGMAÐUR: STEYPT HÓGS	DRÖGMAÐUR: 511	DRÖGMAÐUR: 511
HIÐAKEREL: GRUNNMYND 1.HÆÐ	DRÖGMAÐUR: Jón Guðmundsson 280255-4329	DRÖGMAÐUR: L1
DRÖGMAÐUR: JG	DRÖGMAÐUR: JG	DRÖGMAÐUR: 511